


# Un agro-parc en lisière urbaine




Carte de stratégie territoriale




Plan urbain général

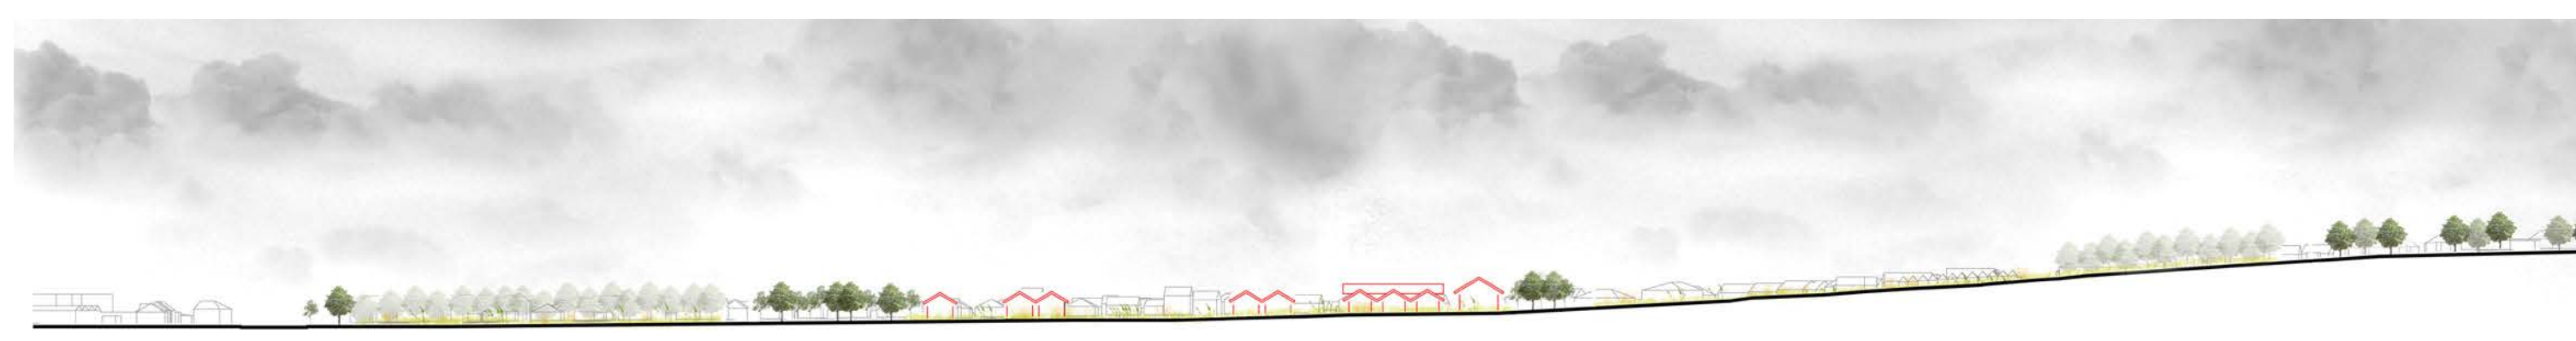


Coupe générale urbaine

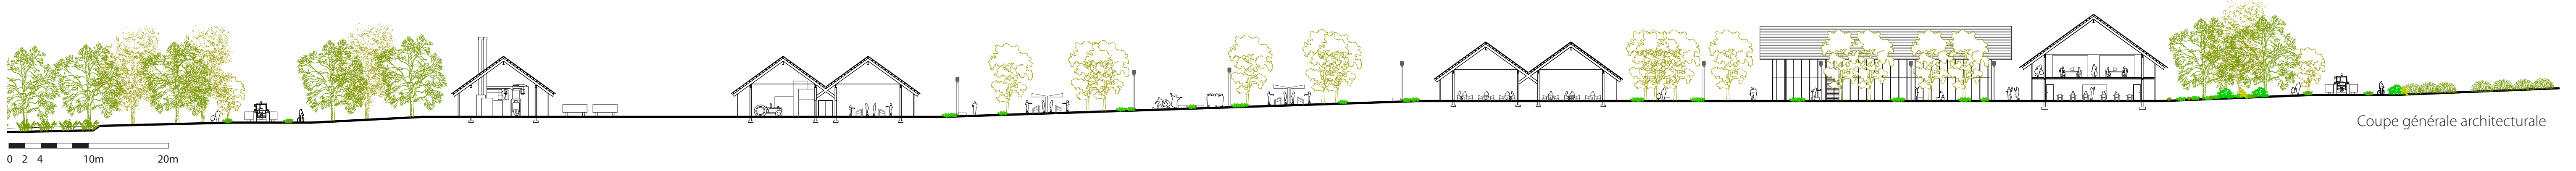


Coupe générale architecturale

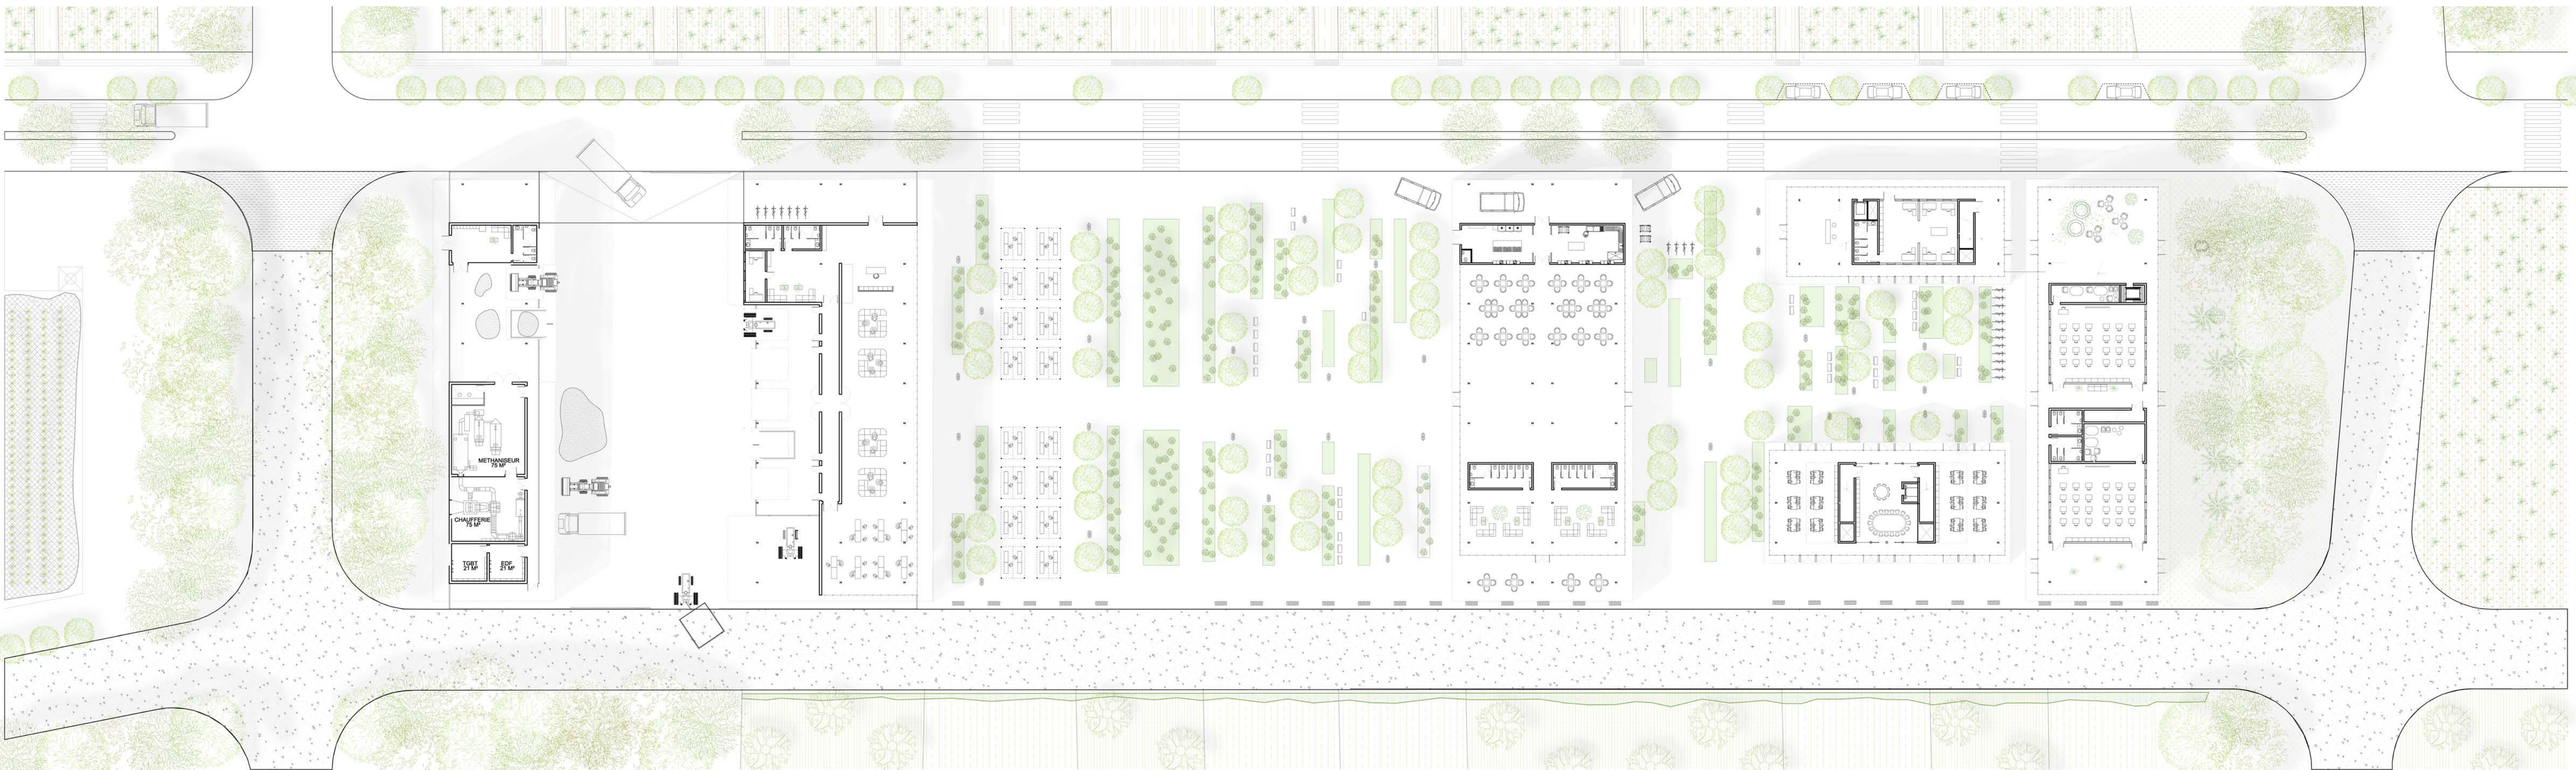

Plan de rez-de-chaussée

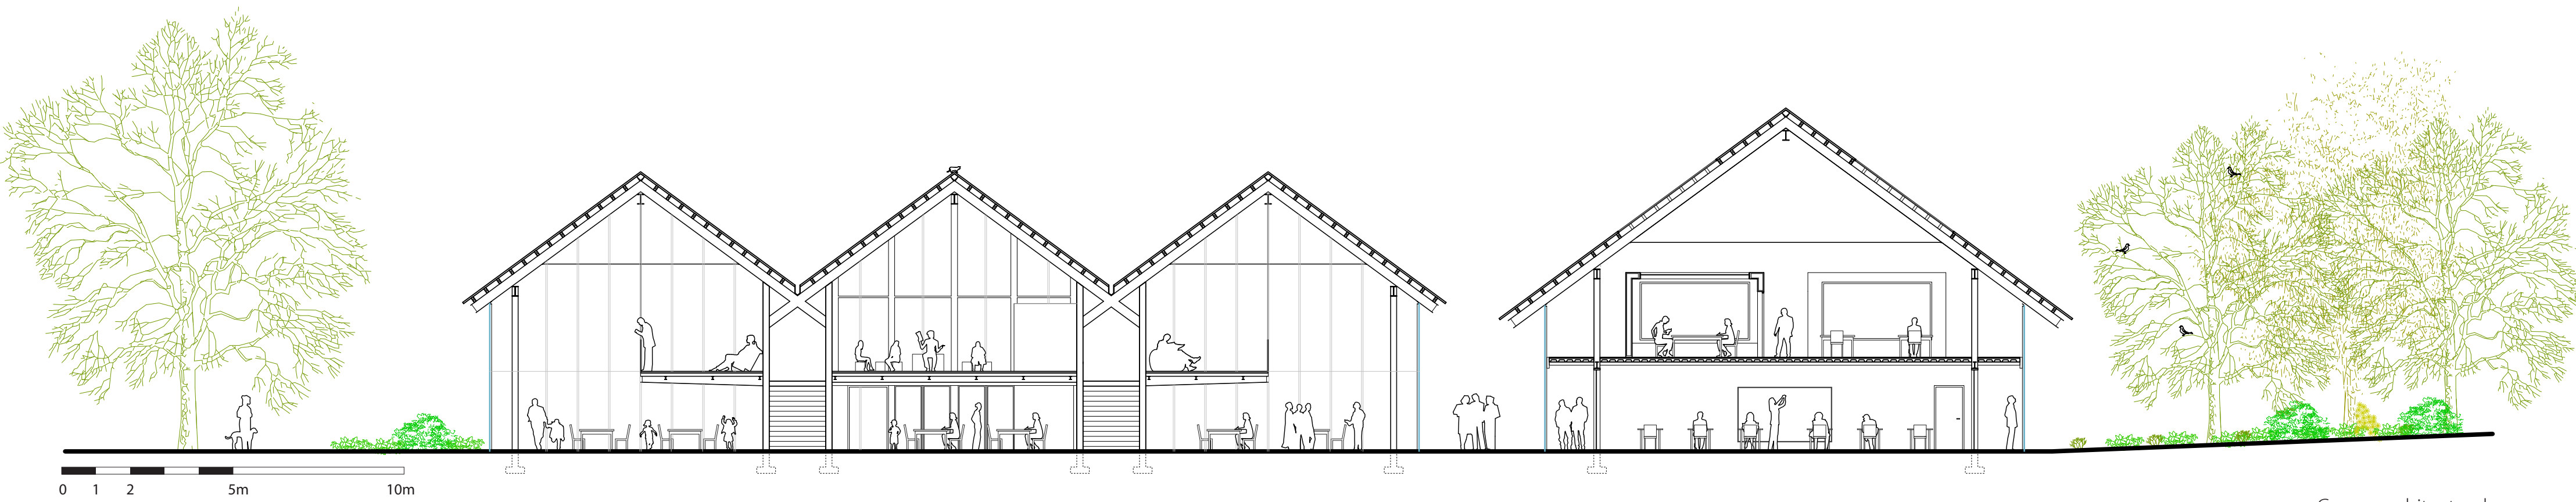

Coupe architecturale

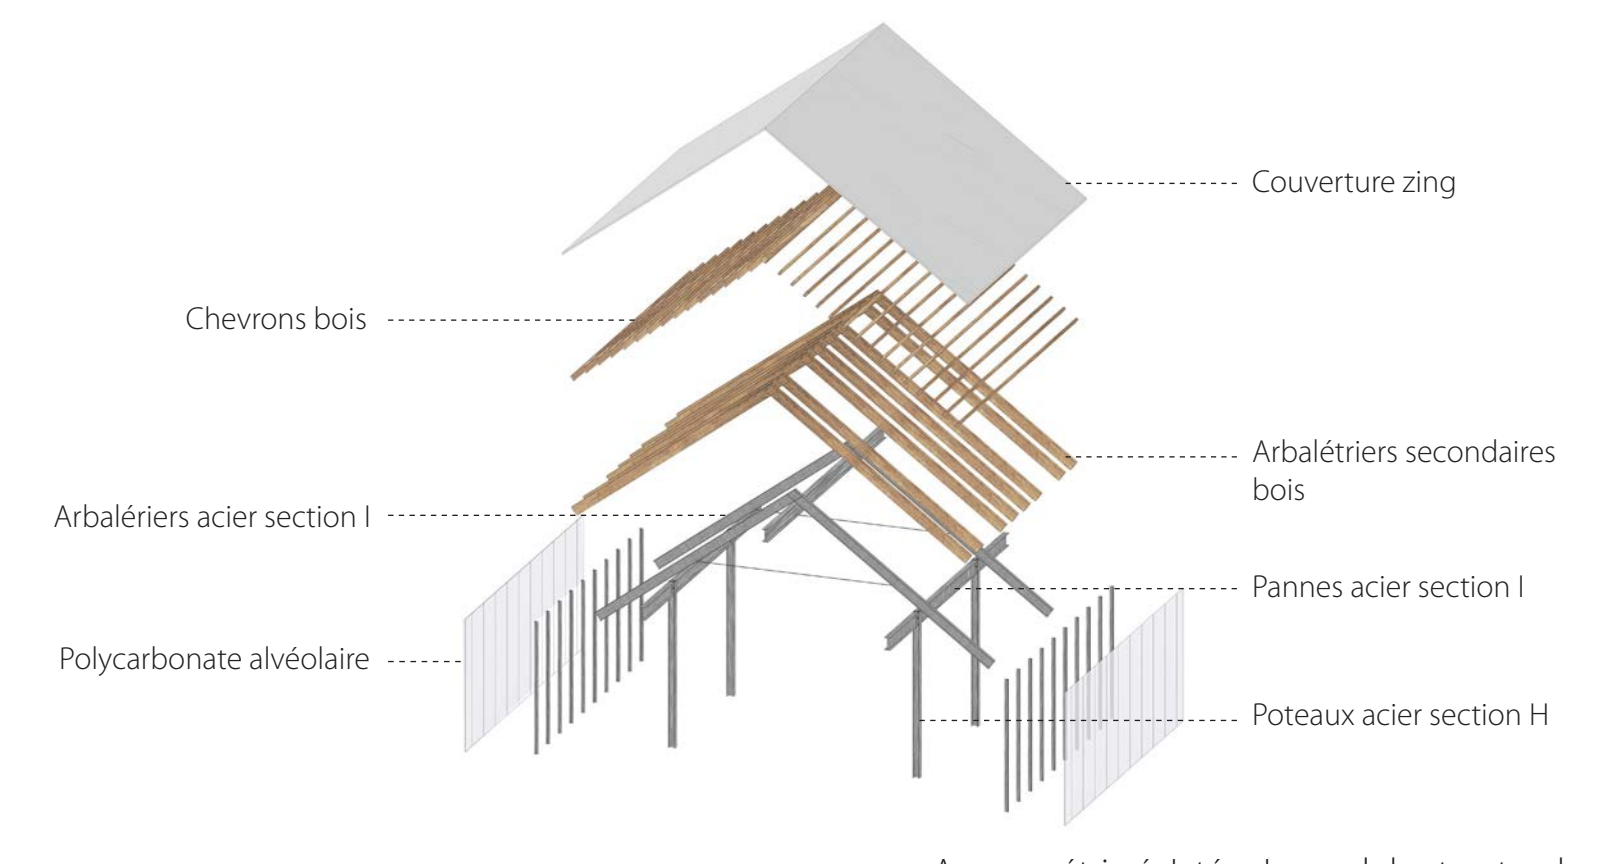

Axonomie éclatée du module structurel

