



# L'ECOLE, UN LIEU MULTIPLE : DE VIE, DE PARTAGE ET D'APPRENTISSAGE

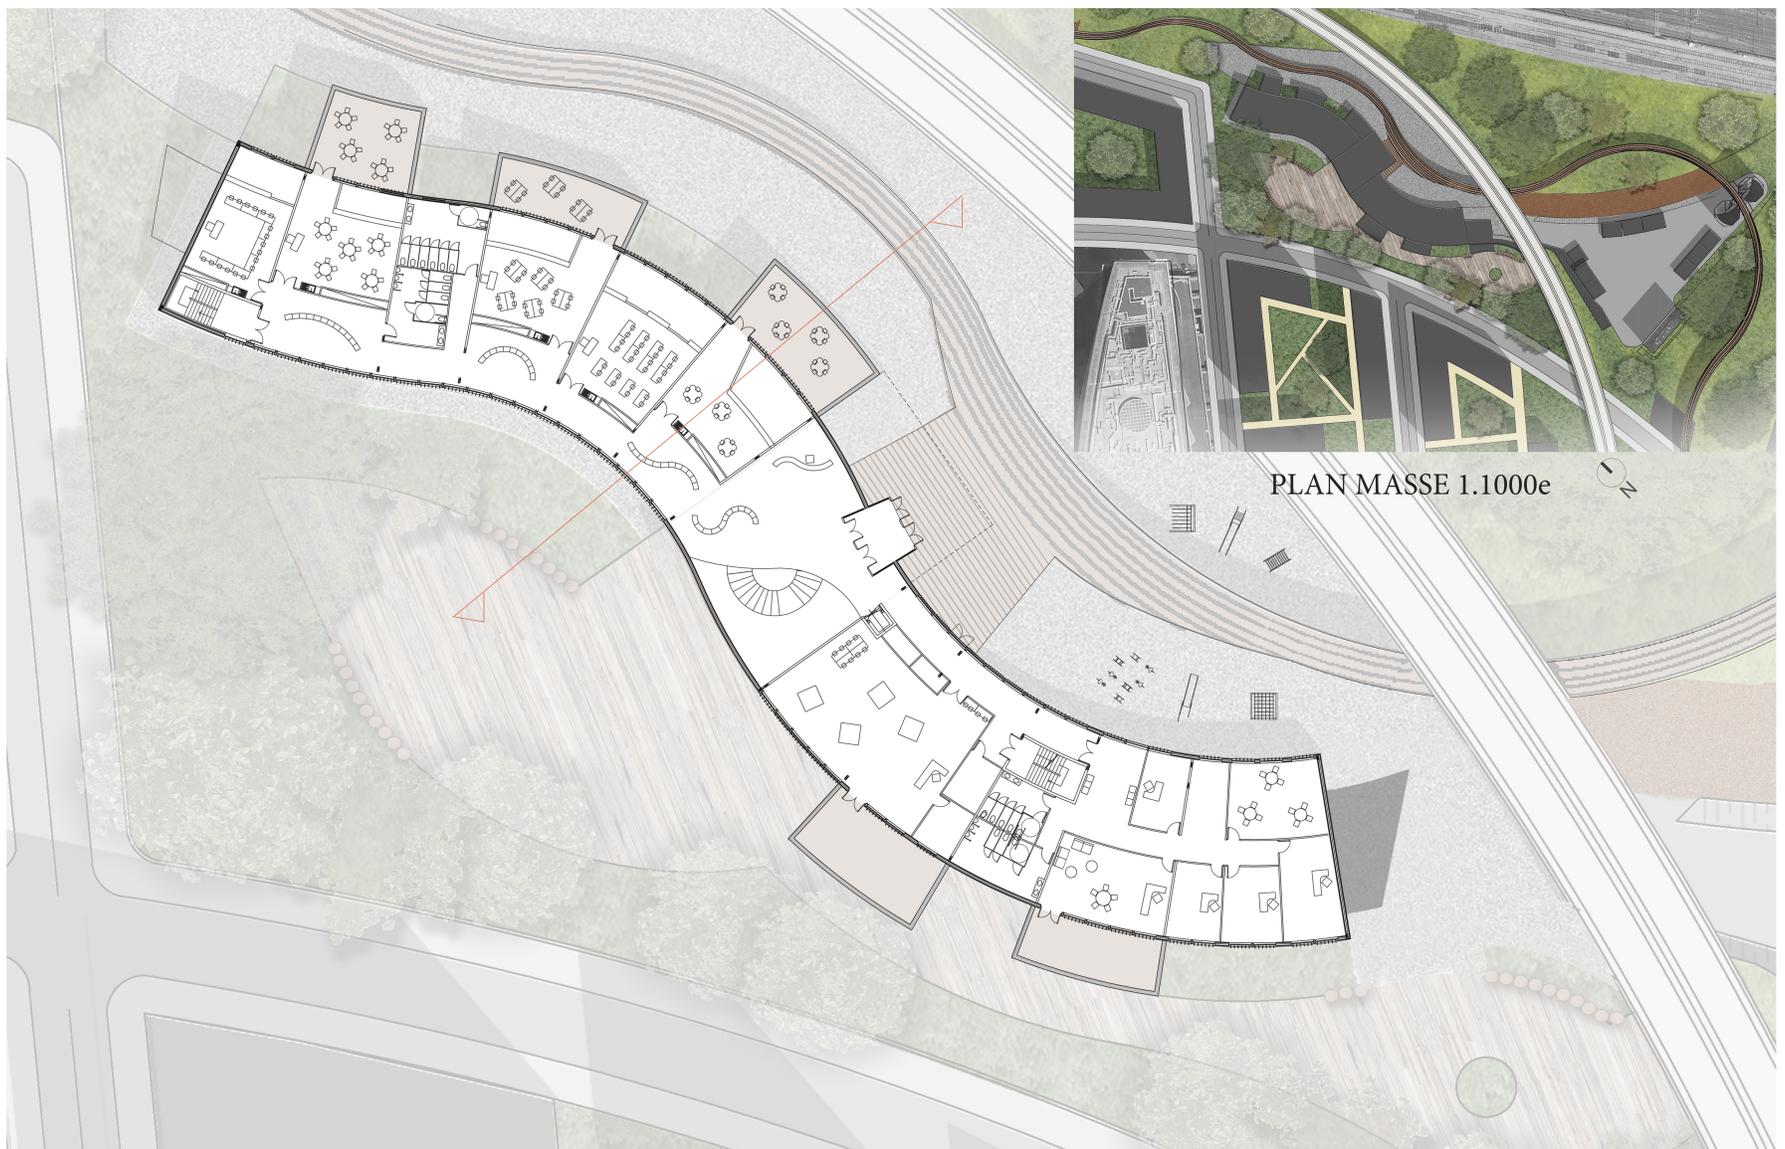


PLAN MASSE 1.100e


PLAN DU 1ER ETAGE 1.200e

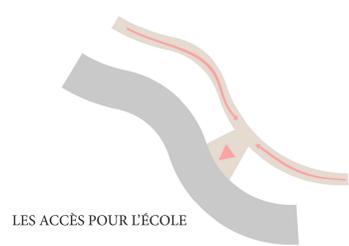

LES ACCÈS POUR L'ÉCOLE

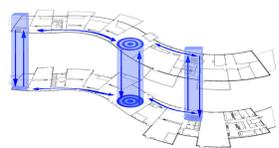

LES CIRCULATIONS

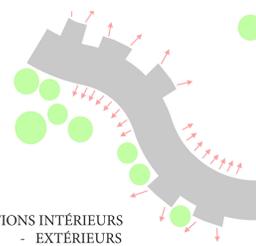

RELATIONS INTÉRIEURS - EXTÉRIEURS



PROGRAMME



COUPE 1 - 1.100e



FAÇADE 1 - 1.200e



FAÇADE 2 - 1.200e