



UNE NOUVELLE PLACE POUR LA NATION




VUE DEPUIS L'ESPACE MULTIGENERATIONNEL

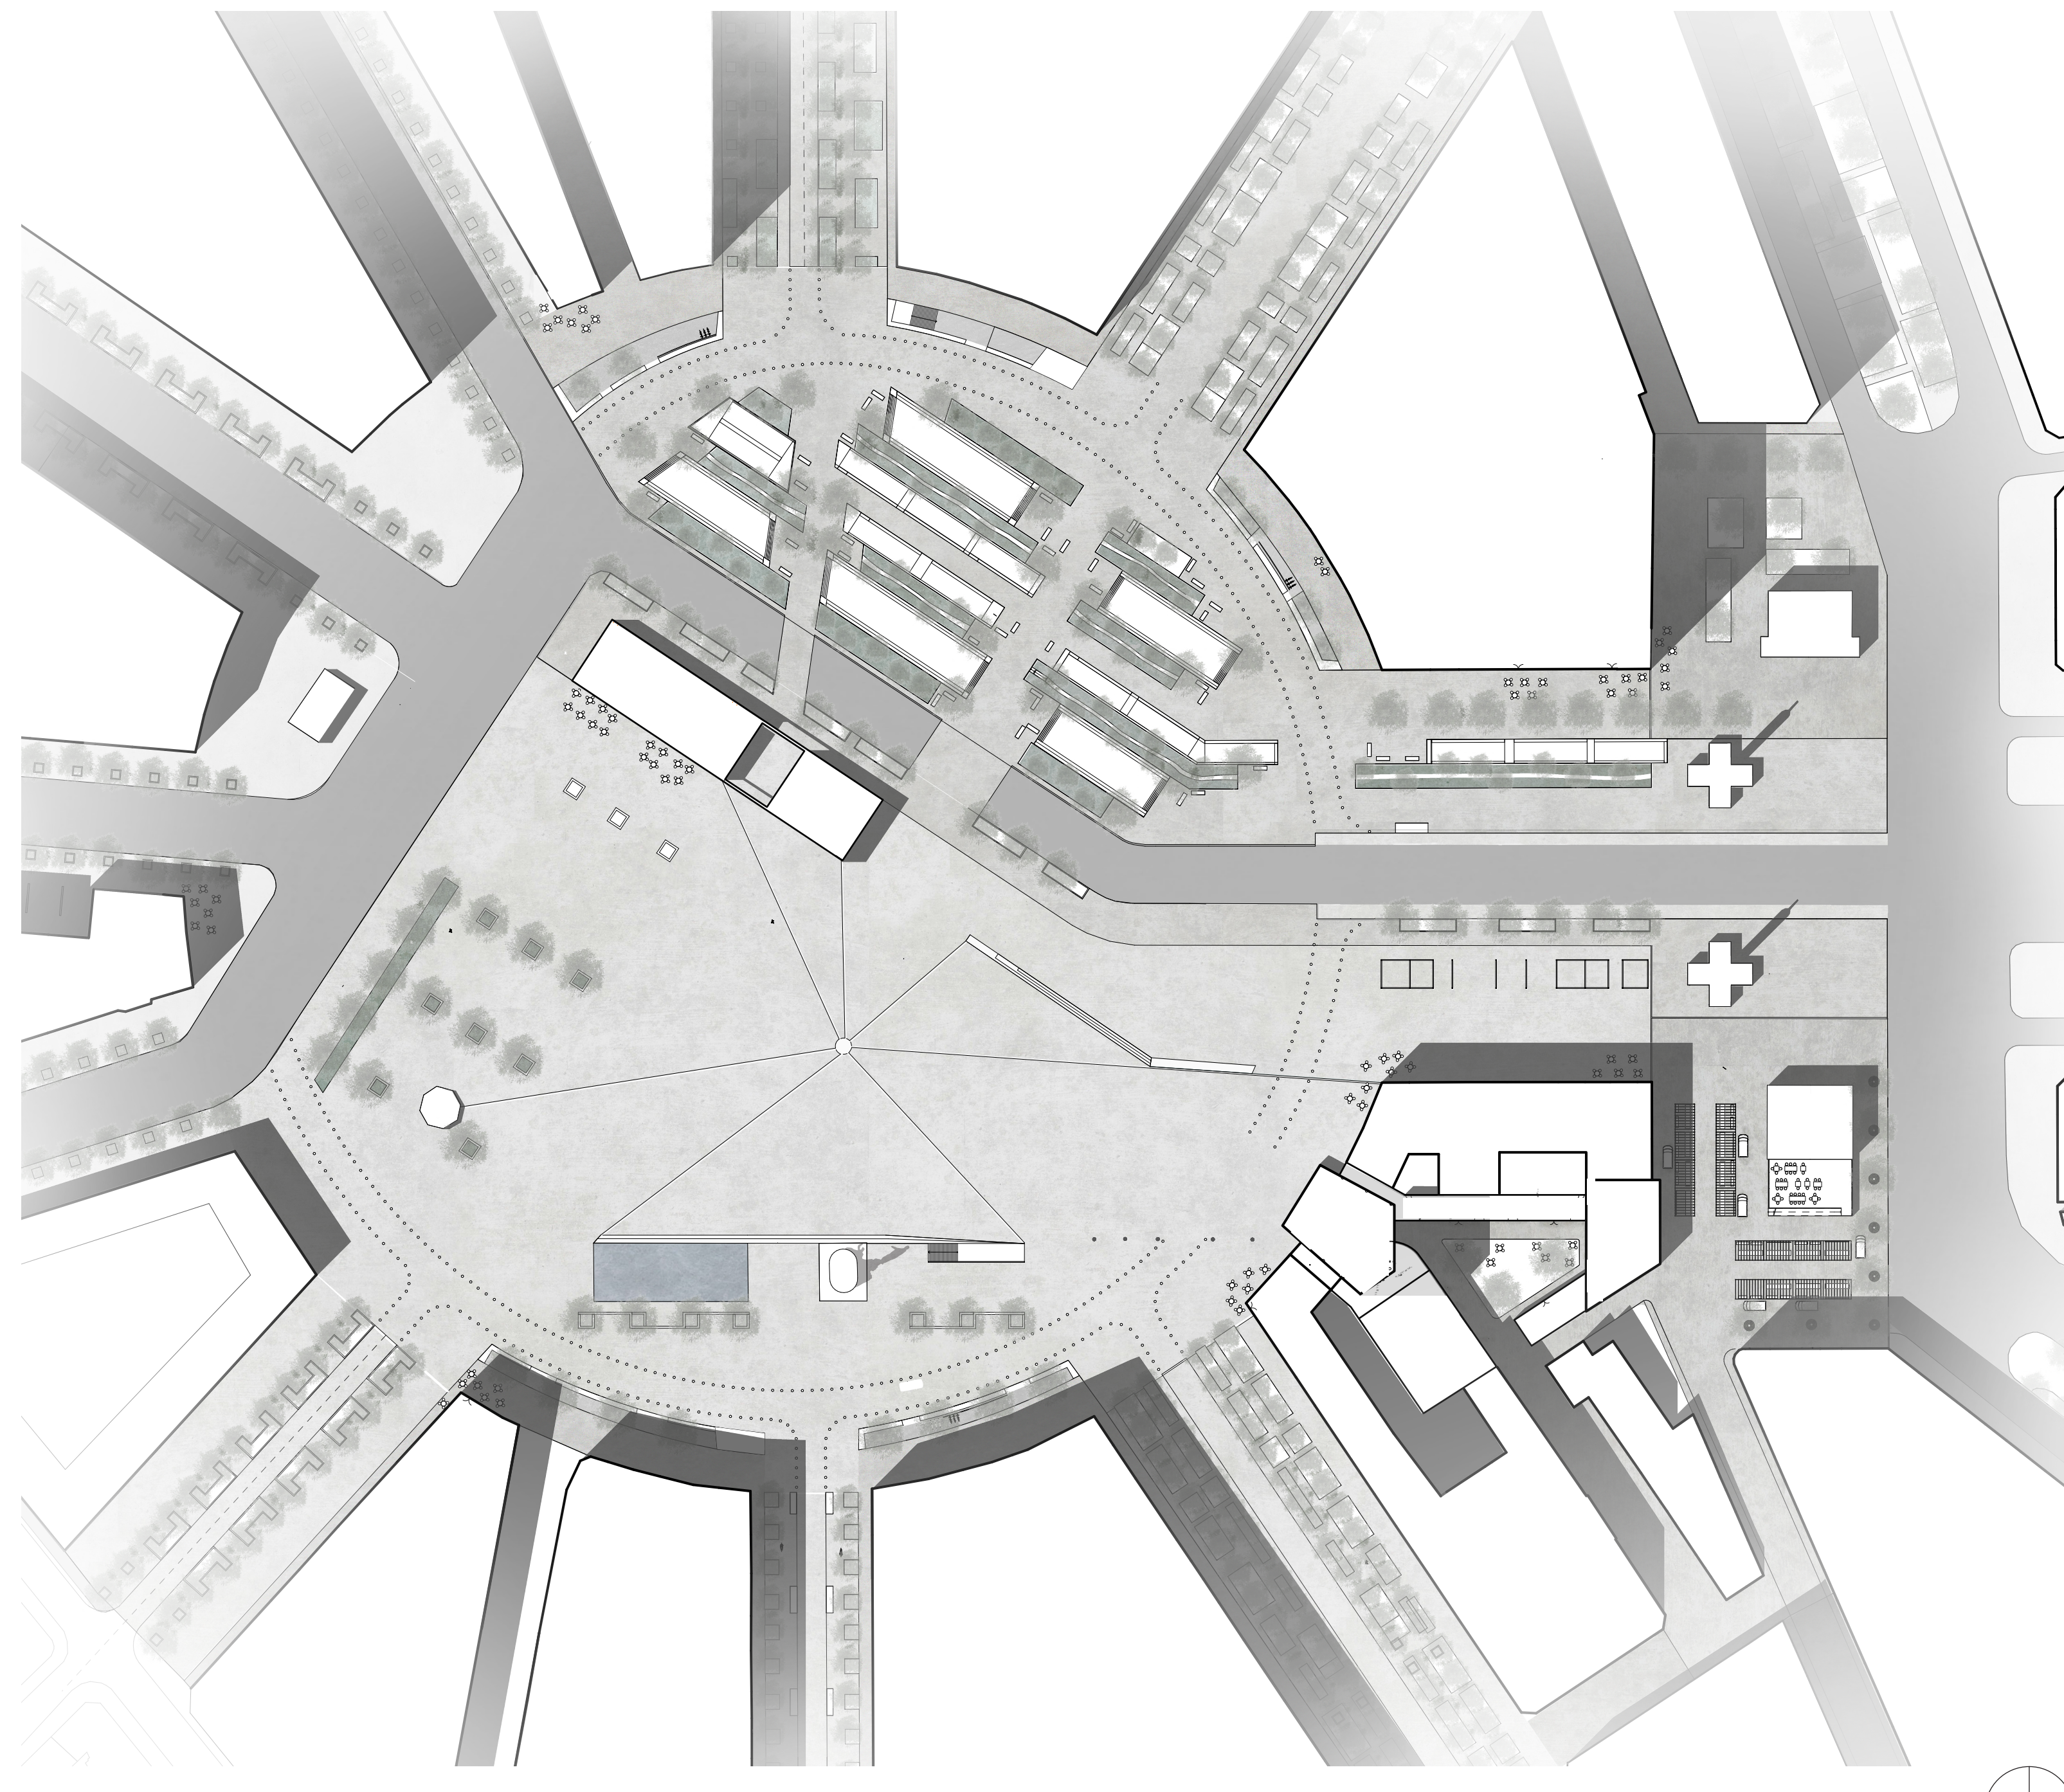


PLAN MASSE 1/1000

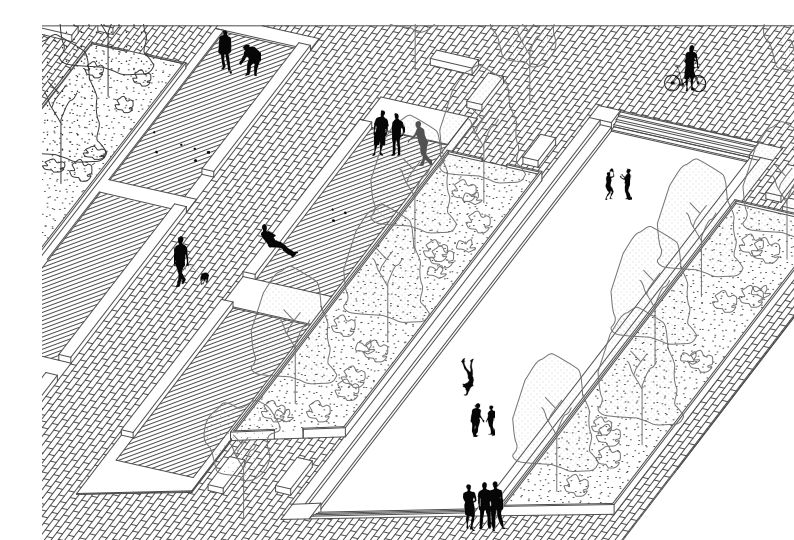


BANDES D'ACTIVITES MULTIGENERATIONNELLES

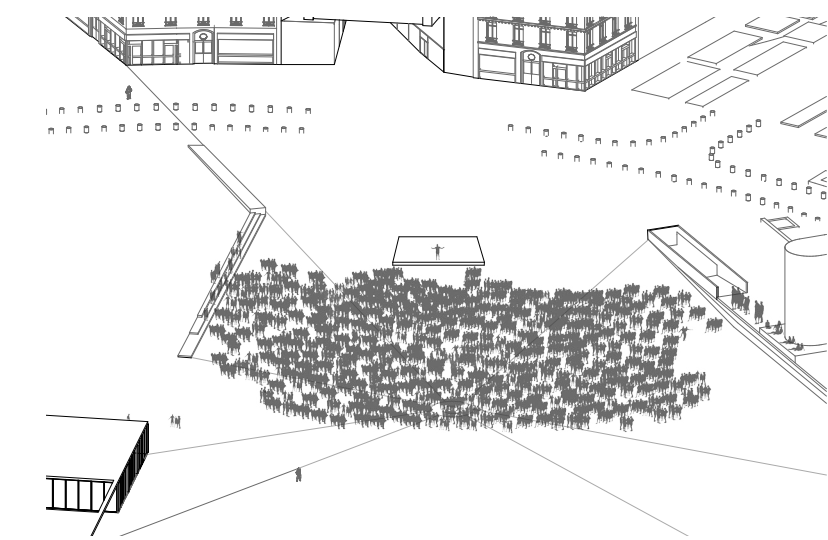


LIEU DE REGROUPEMENT ET DE MANIFESTATION

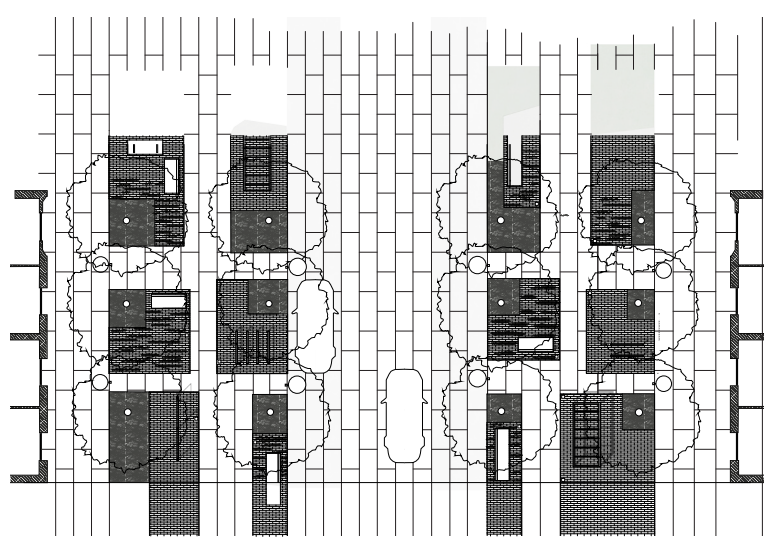

ALLEES PAYSAGERES ET SPORTIVES

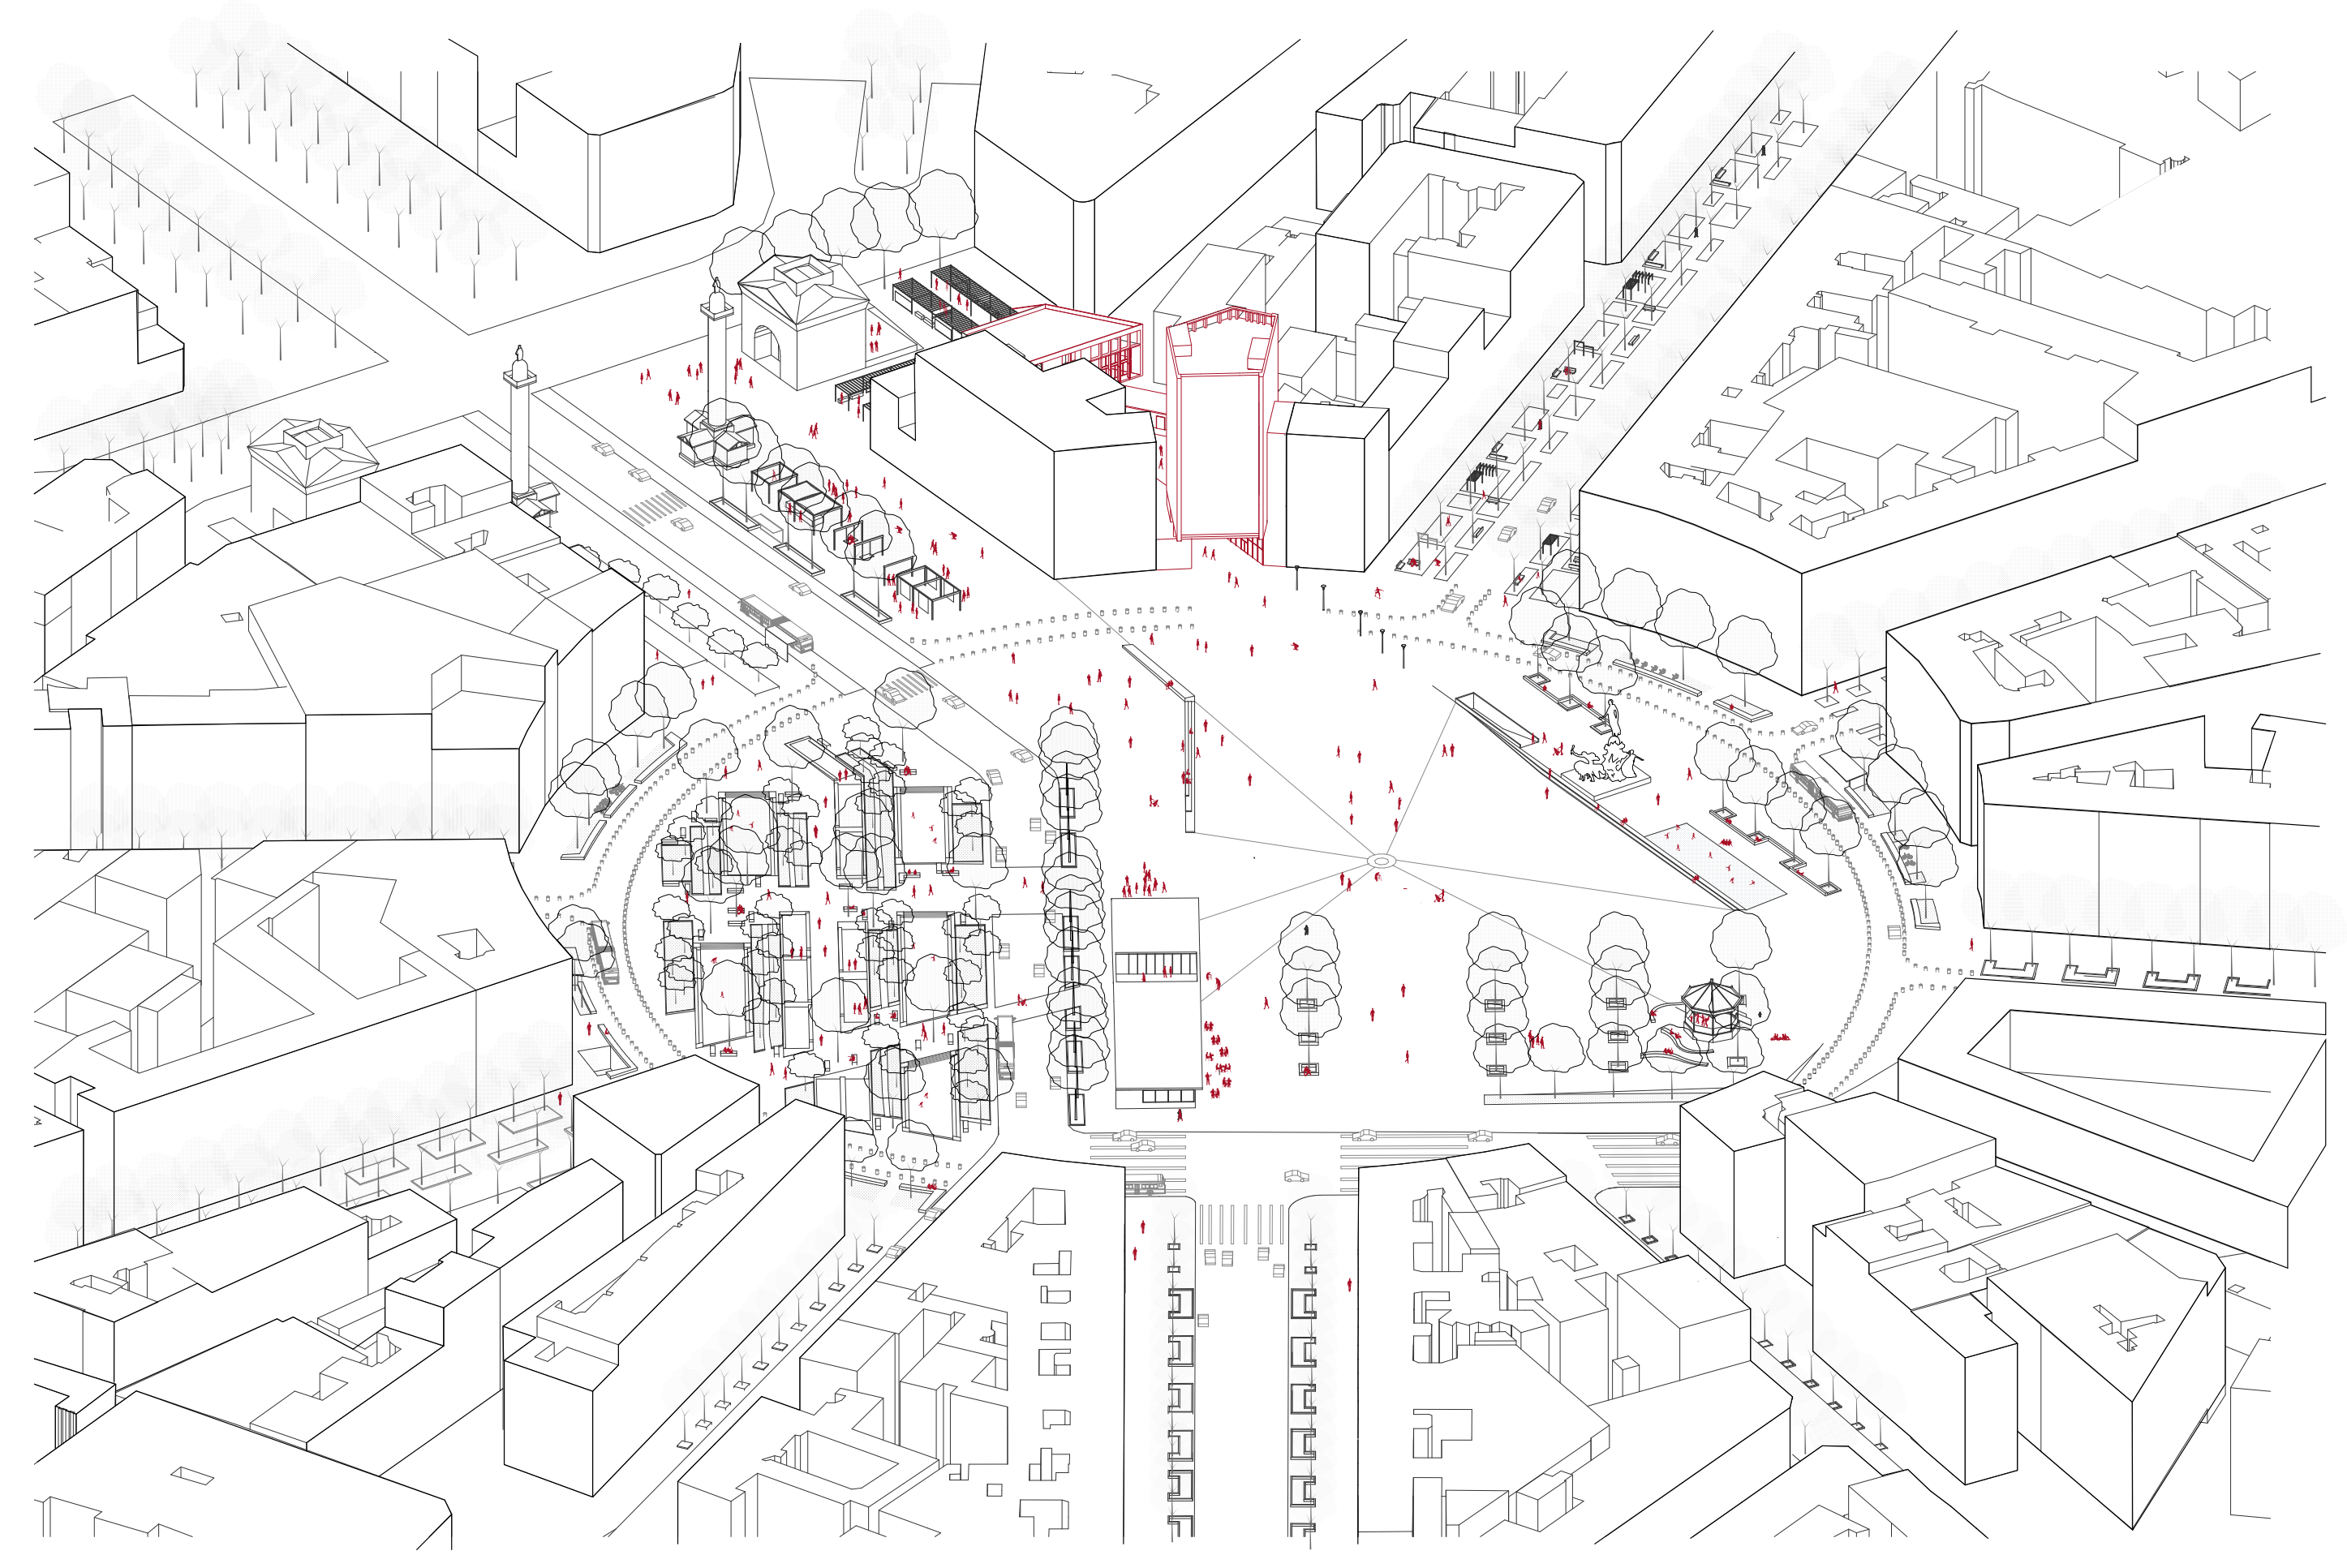


AXONOMETRIE GENERALE DE LA PLACE DE LA NATION

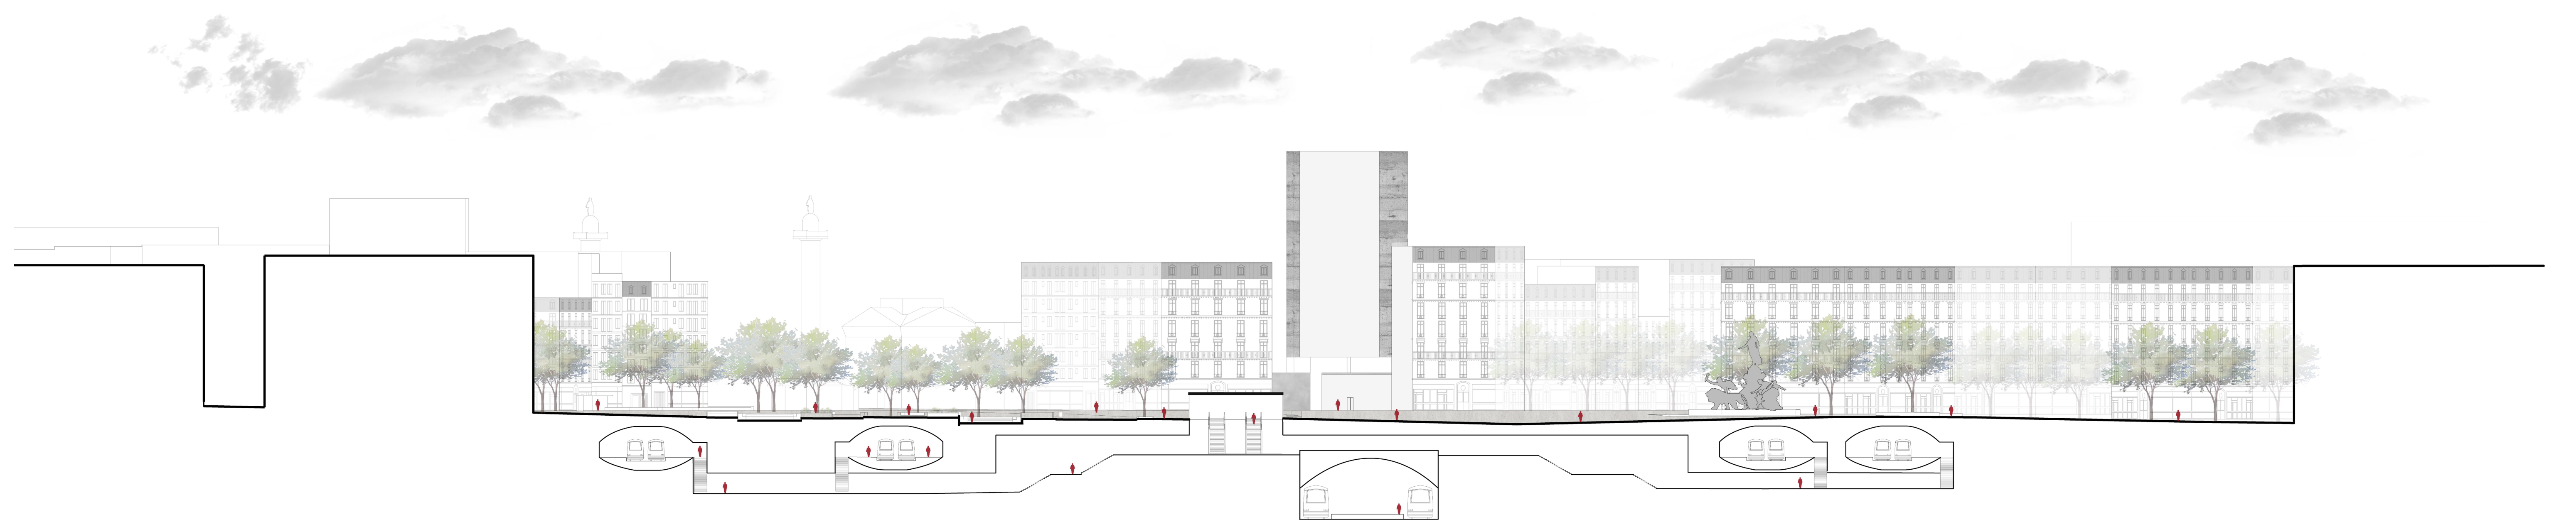


COUPE 1/500


DIALECTIQUES AUTOUR DU DESIGN

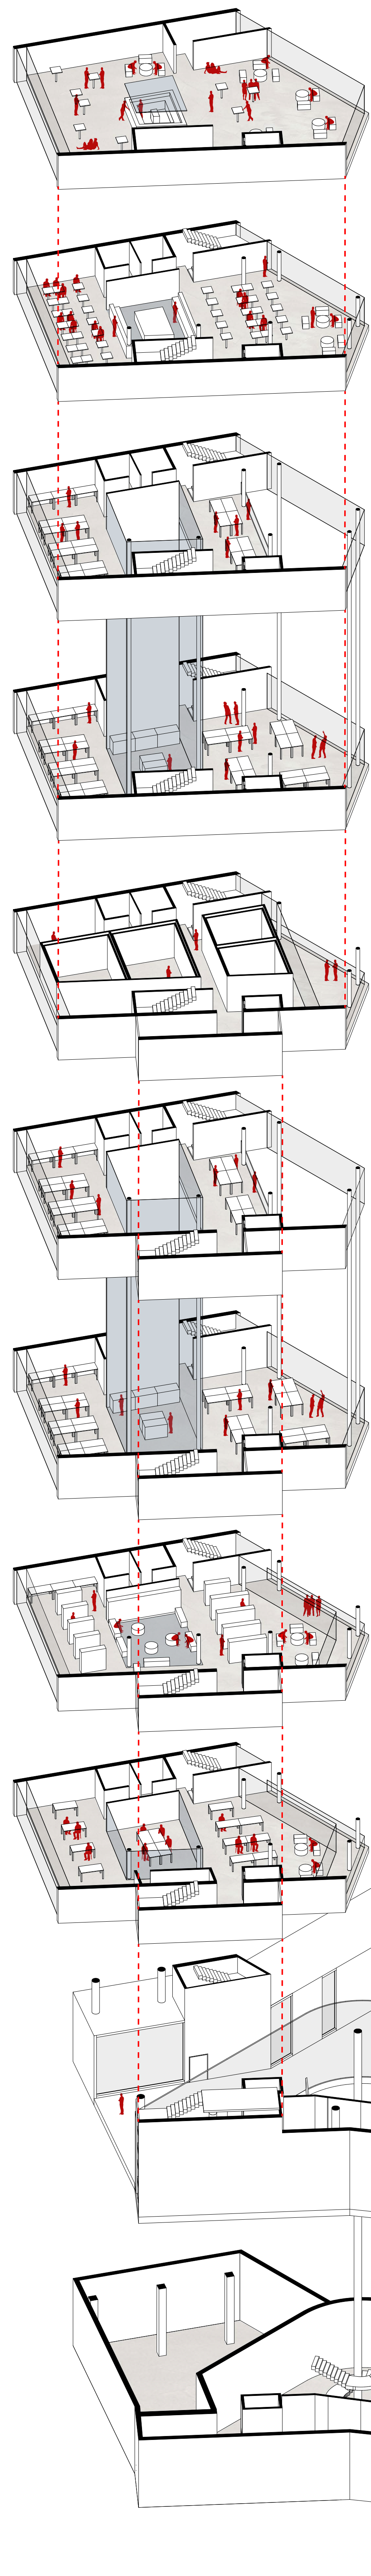


VUE DEPUIS LA PLACE DE LA NATION

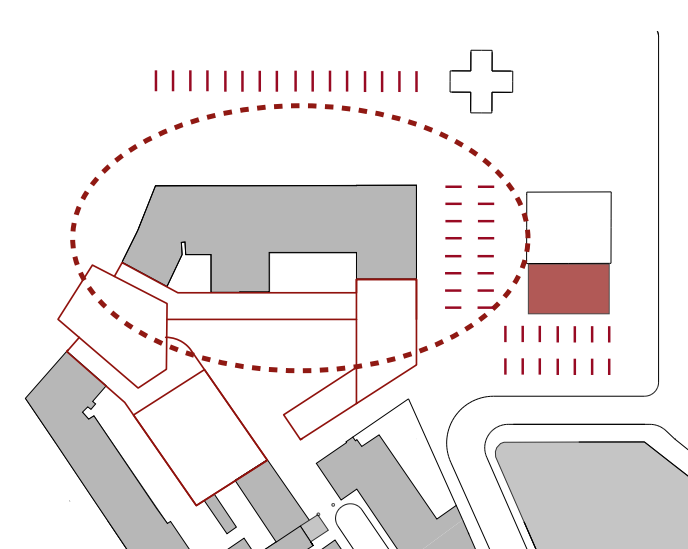


ARTICULATION DU PÔLE ARTISTIQUE

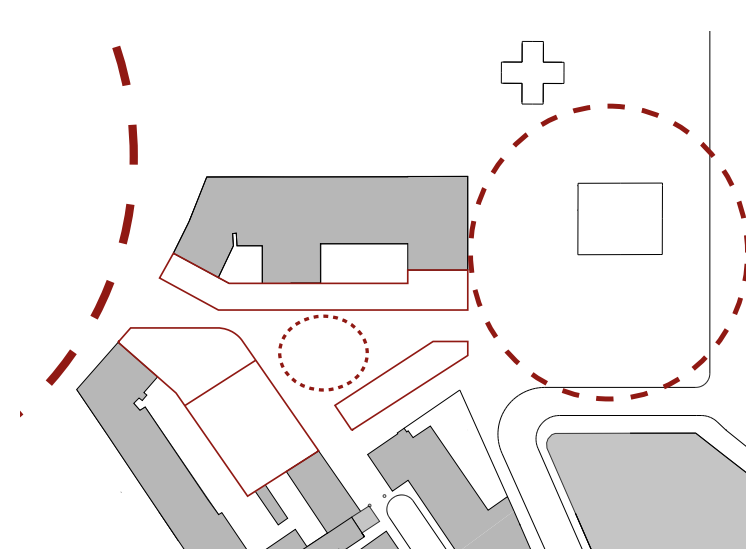


TRANSITIONS SPATIALES

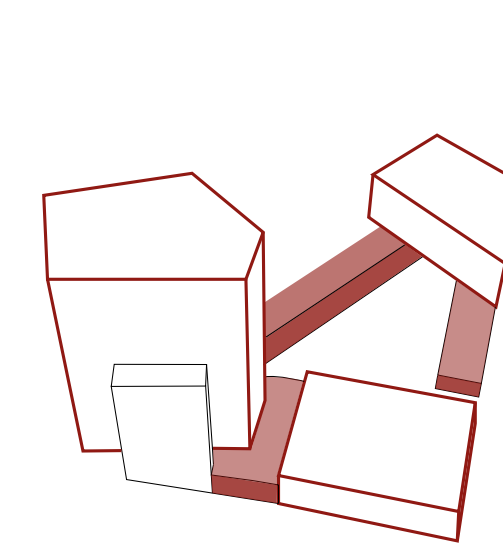

TROIS ENTITÉS CONNECTÉES

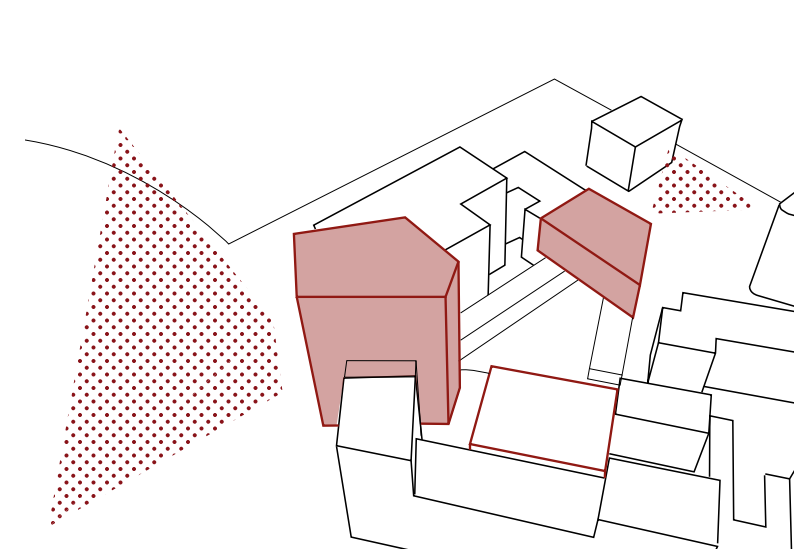

DOUBLE ÉCHELLE

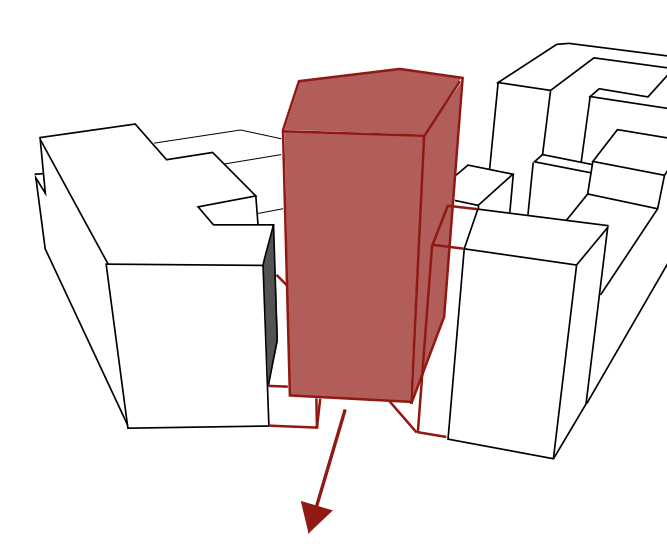


SINGULARITÉ



VUE DEPUIS LE COEUR D'LOT

AXONOMETRIE GÉNÉRALE DE LA FABRIQUE DU DESIGN

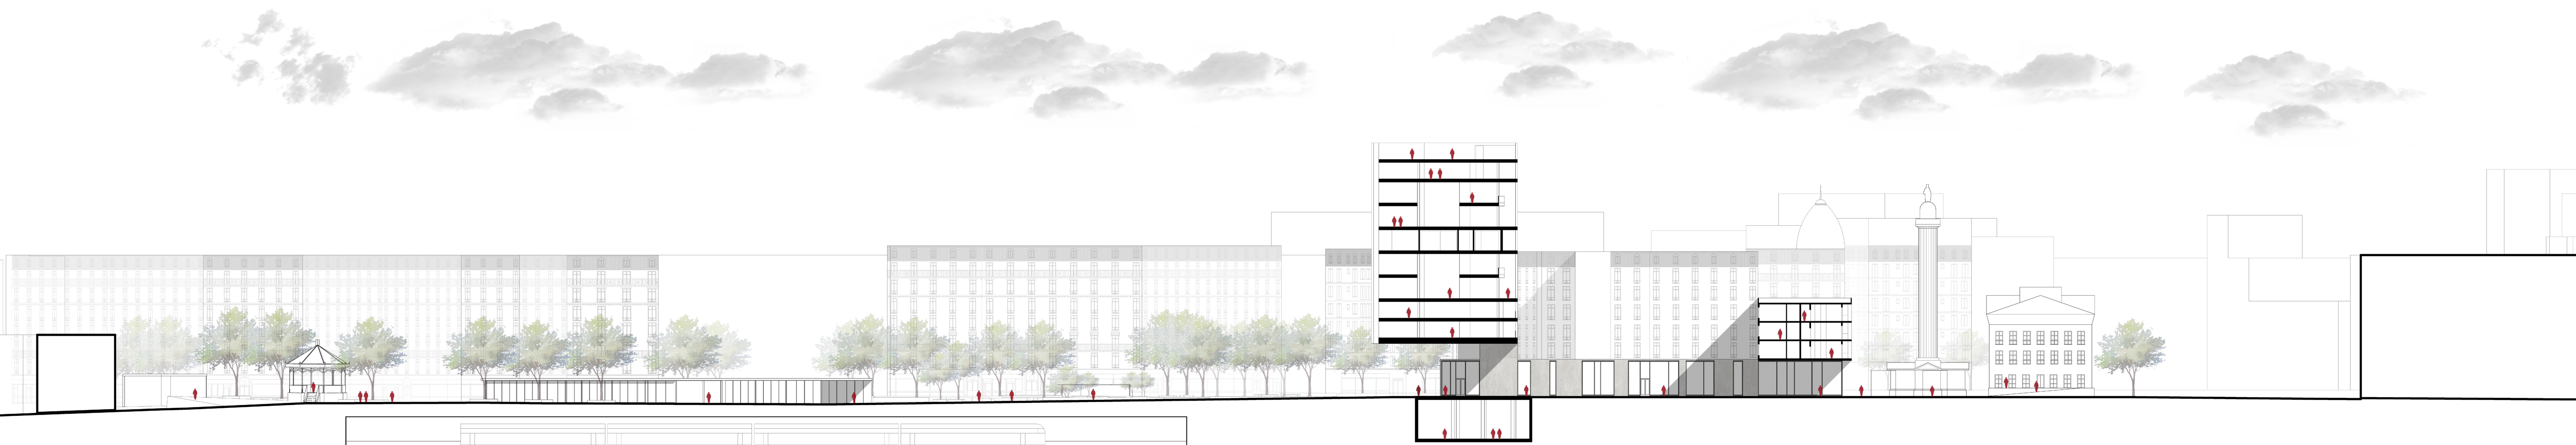

COUPE 1/500