


# TRAVERSÉE TRANSVERSALE D'UN PATRIMOINE NATUREL


## ANALYSE

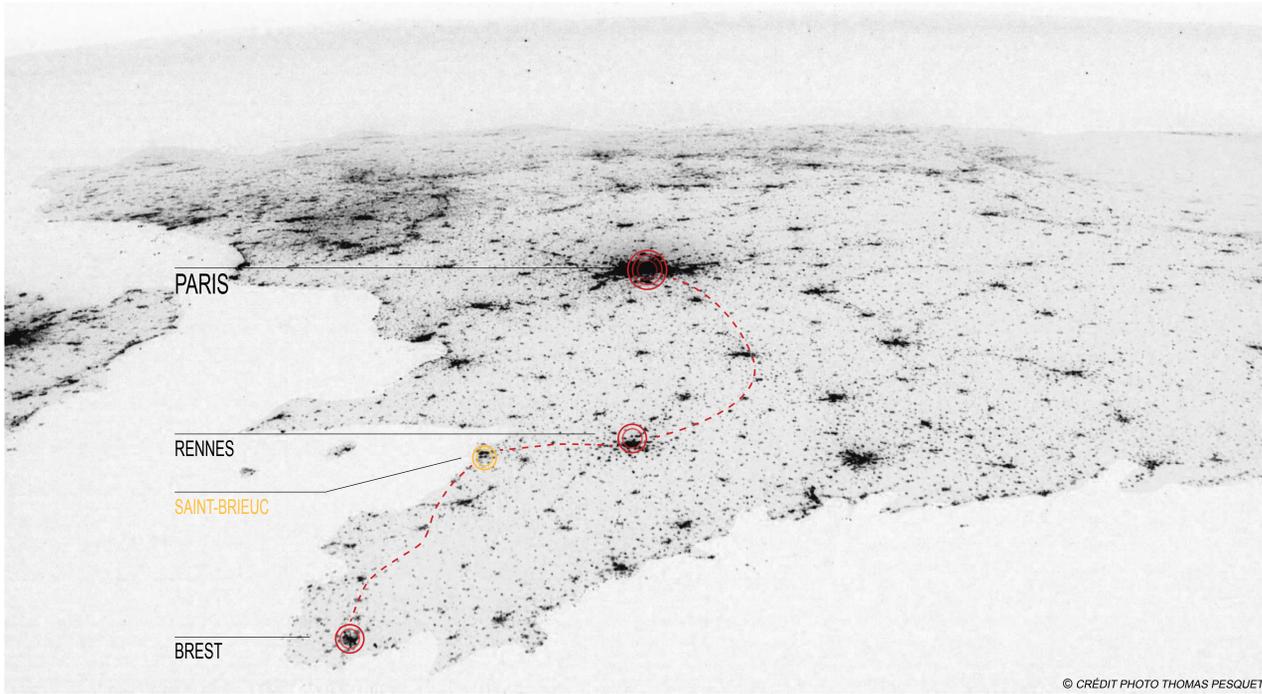

© CRÉDIT PHOTO THOMAS PESQUET



« Il y a 2 choses à voir à Saint Brieuc : la cathédrale et le port du légué. C'est scandaleux : la liaison pour rejoindre ces 2 sites ressemble à une zone industrielle polonaise après le départ de l'armée rouge. »  
 Pierre Dancheval - Brochon engagé

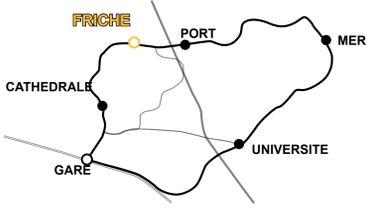

PÔLE ÉVÉNEMENTIEL CULTUREL

RÉSERVOIR CULTUREL FLEXIBLE  
 ASSOCIATIONS LOCALES  
 ASSOCIATIONS EXTERIEURE

CRÉATION  
 ATELIERS  
 FORMATION  
 OPEN SPACE


DIFFUSION  
 EXPOSITION  
 SPECTACLE  
 CONFÉRENCE

PARTAGE  
 ESPACE CONVIVAL  
 COWORKING  
 ASSOCIATIONS



PLAN MASSE - SAINT BRIEUC



0 1 2

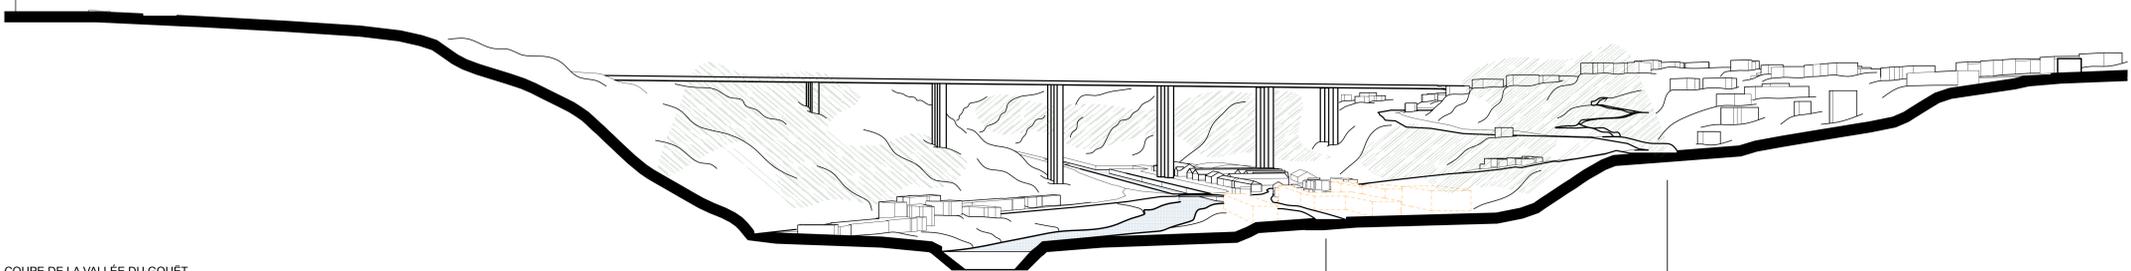

COUPE DE LA VALLÉE DU GOUËT  
 ECH : 1/1 000  
 PLÉRIN | LÉGUE | FRICHE GDF | FRICHE EDF : SITE PROJET | QUARTIER RESIDENTIEL


# TRAVERSÉE TRANSVERSALE D'UN PATRIMOINE NATUREL

## IMPLANTATION ET FORME

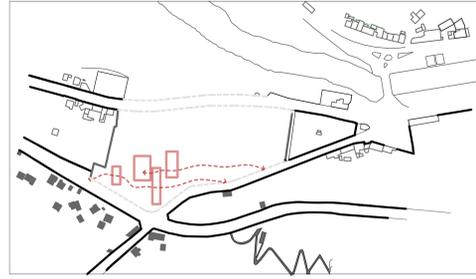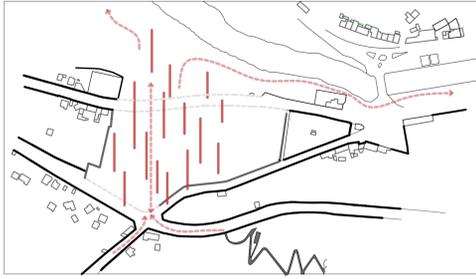

### VOILES NORD / SUD

INCITER À LA DESCENTE  
ORIENTER LES VUES

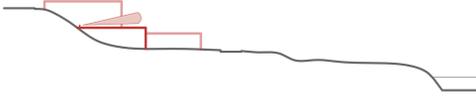

### PLATEAU « BELVÈDÈRE »

IMPLANTER LES VOLUMES EN PARTIE HAUTE  
ÉTENDRE LE VIDE À LA FRICHE BASSE  
ADOUCCIR LA PENTE AVEC LA MATIÈRE  
EXTRAITE



### TRAVERSÉE HORIZONTALE

LONGER LA PENTE  
PERSEER LE VOLUME POUR TRAVERSER  
CAPTER LA LUMIÈRE DU SUD  
OUVRIR AU NORD



### NATURE DU SOL

GRANIT DUR



### MATERIALITÉ

BÉTON TEINTÉ DANS LA MASSE  
OCRE ROUGE








### ENVIRONNEMENT


« VALLÉE VERDOYANTE »

### RAPPORT AU SOL

INTÉRIEUR / EXTÉRIEUR / PARCOURS

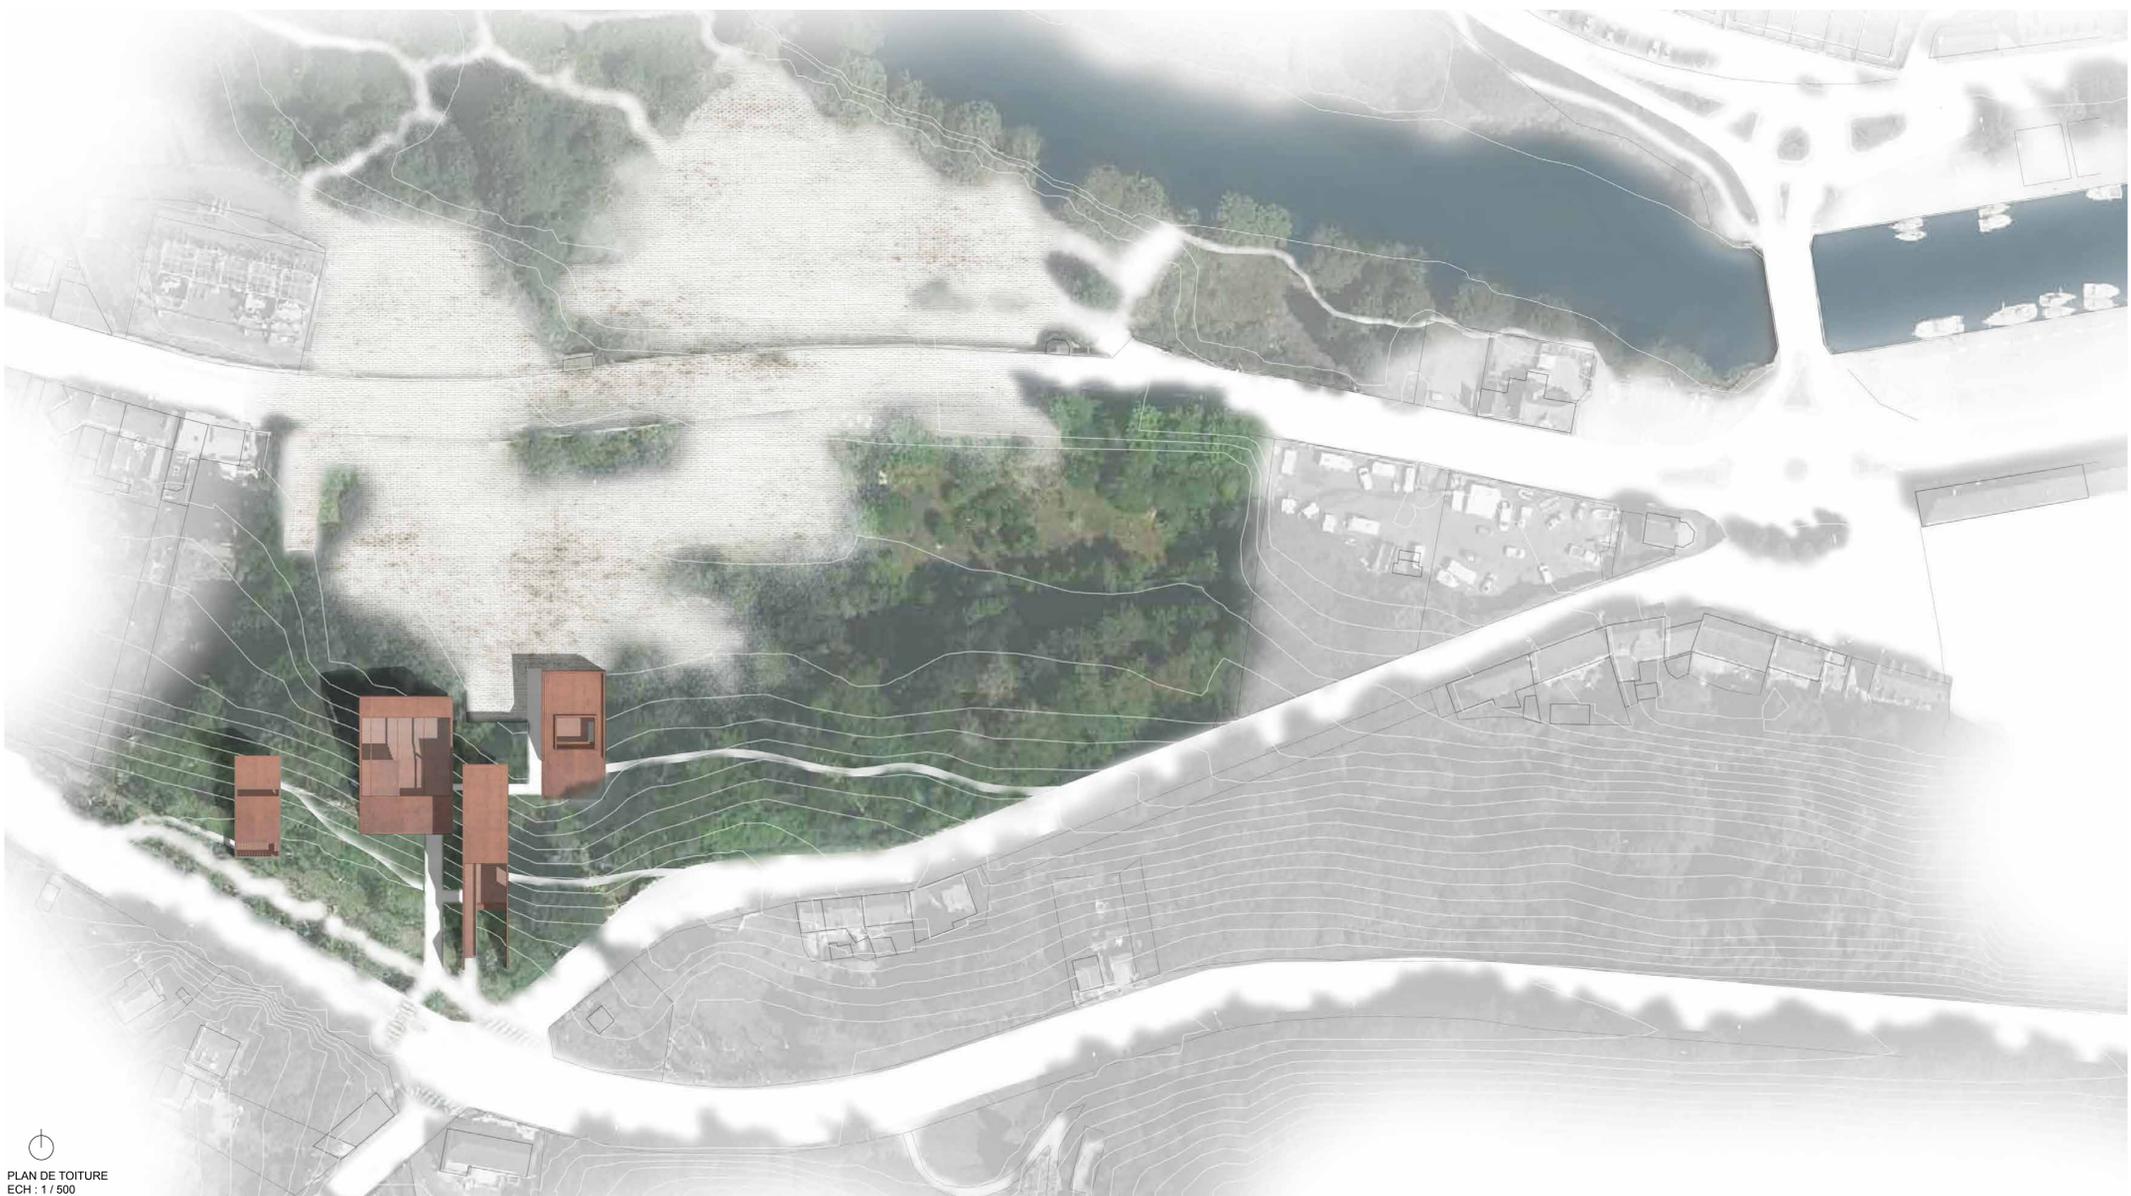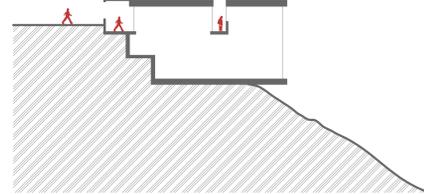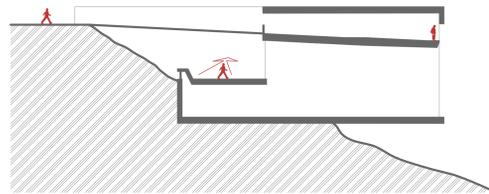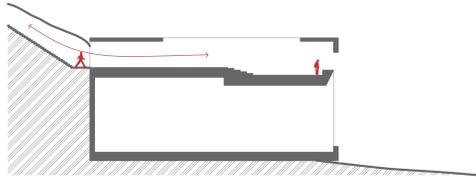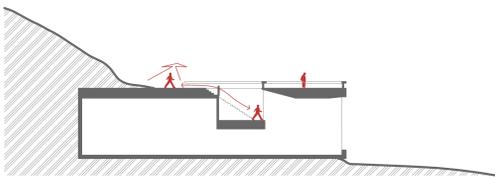

PLAN DE TOITURE  
ECH : 1 / 1 500

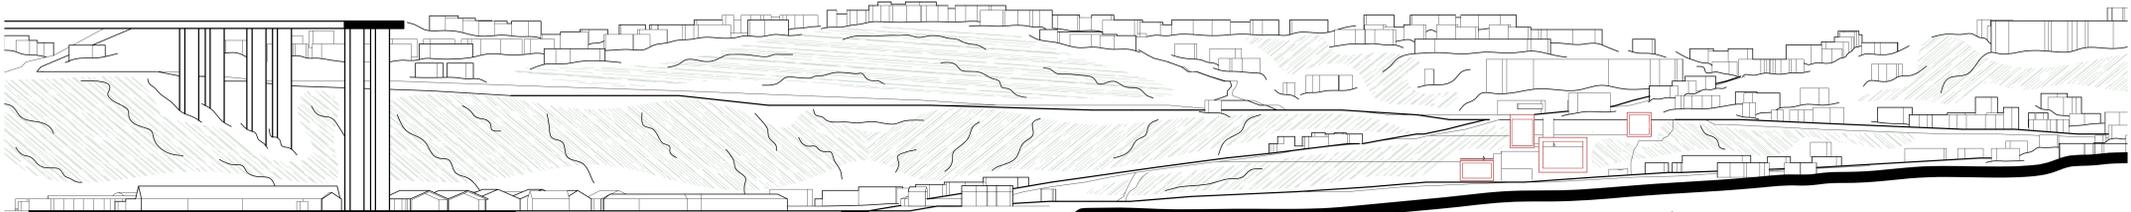

FAÇADE URBAINE  
ECH : 1 / 1 000

PORT DU LÉGUÉ

SITE PROJET

# TRAVERSÉE TRANSVERSALE D'UN PATRIMOINE NATUREL



## PROGRAMME ET ORGANISATION



ARRIVÉE HAUTE - HÉBERGEMENT 8 AVRIL, 10h




ARRIVÉE HAUTE PRINCIPALE 21 JUIN, 11h

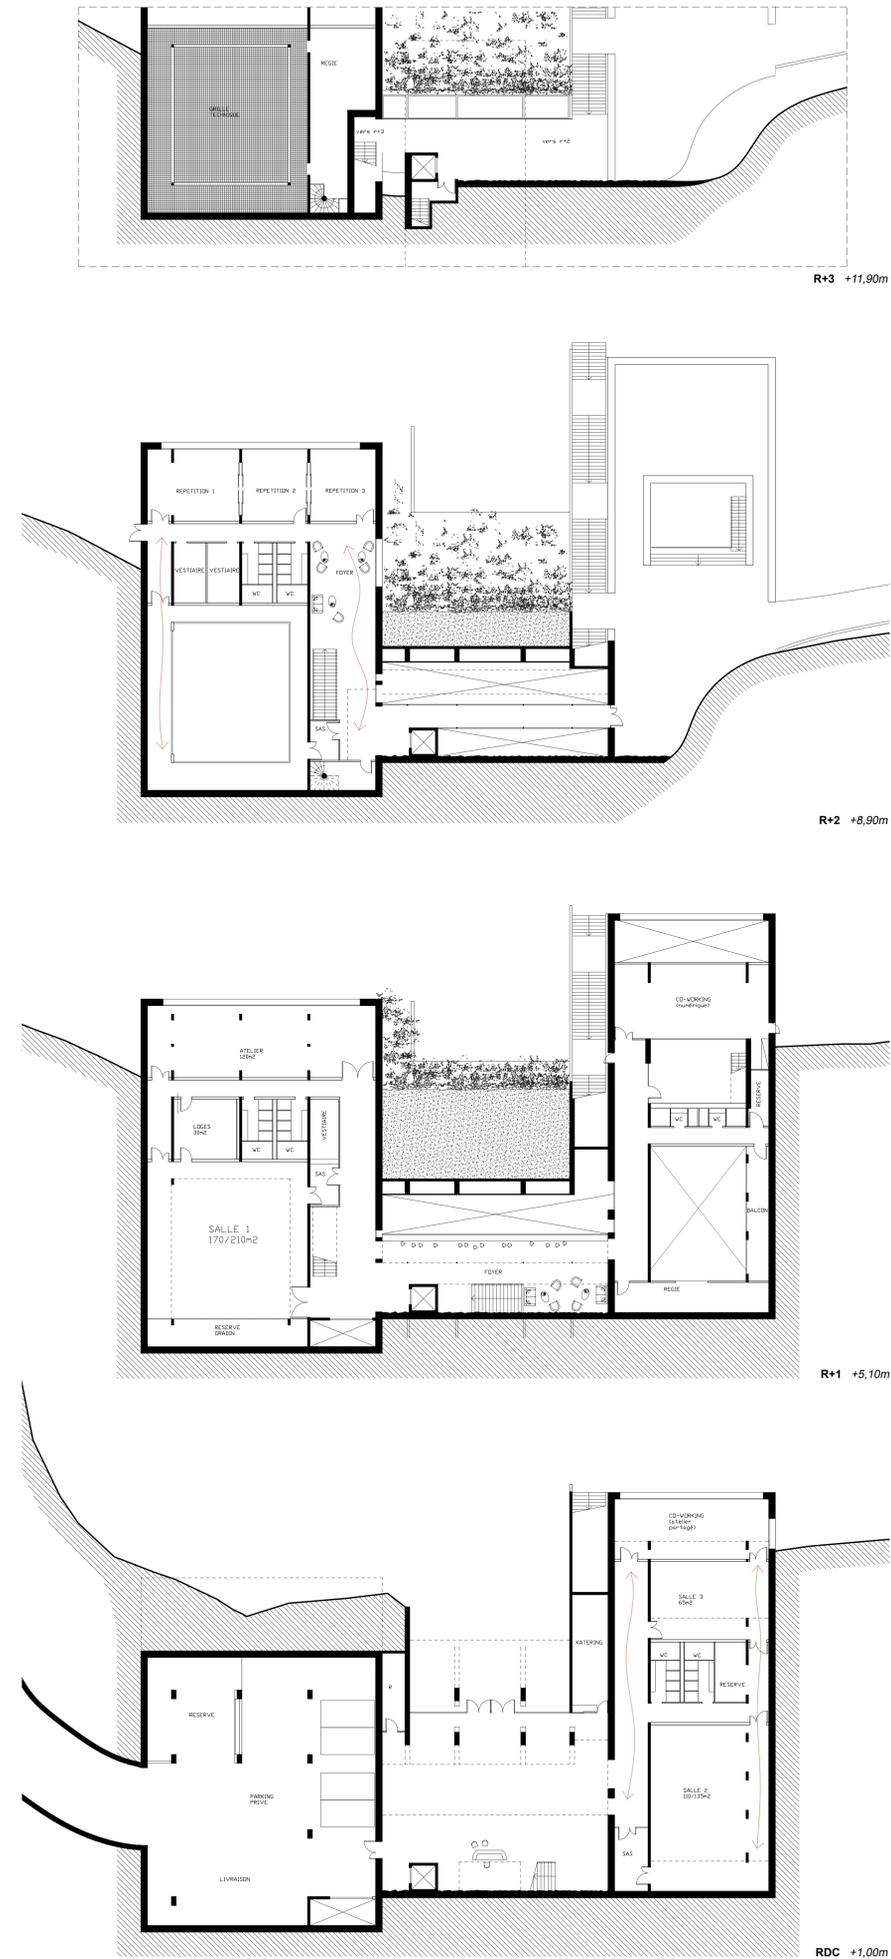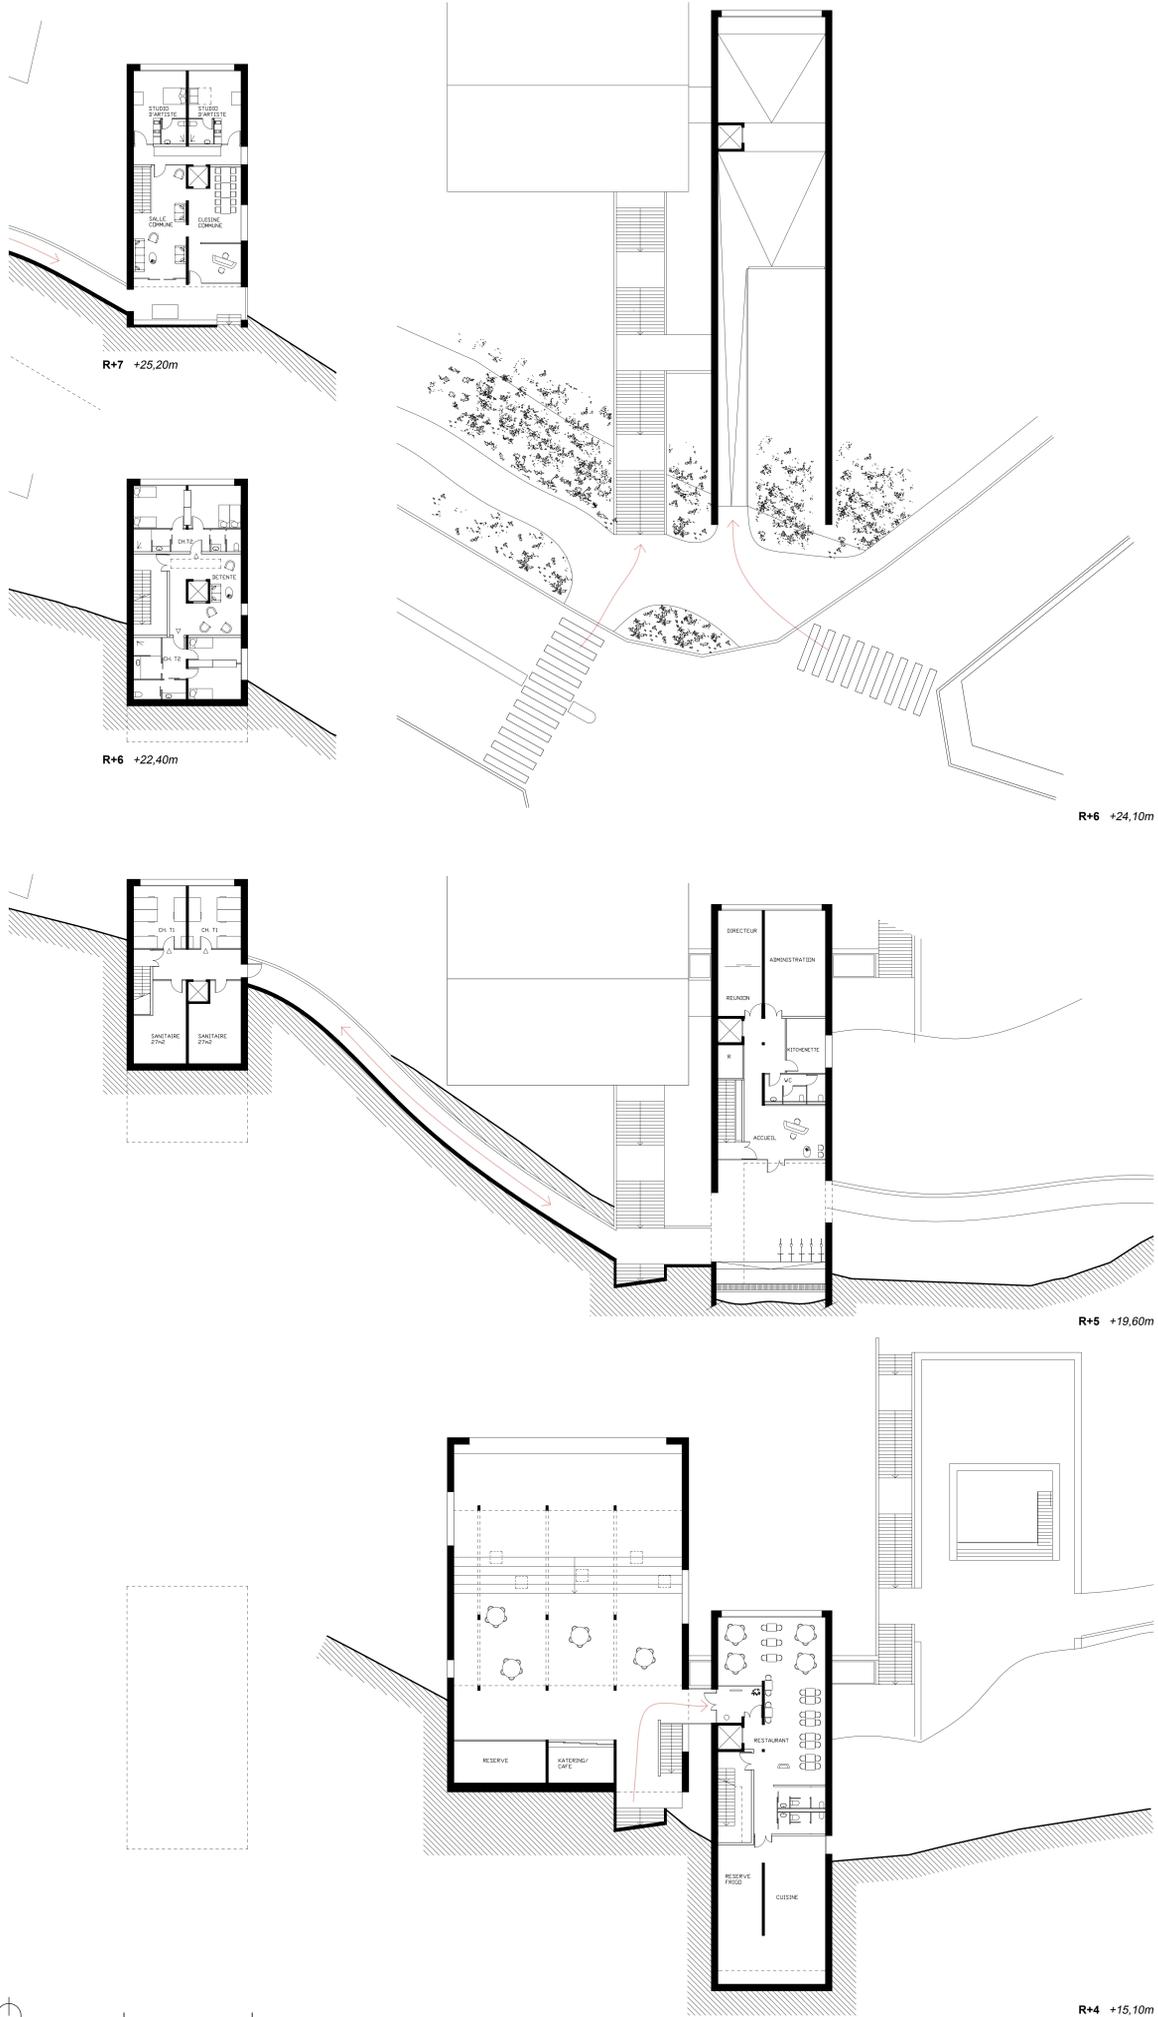

# TRAVERSÉE TRANSVERSALE D'UN PATRIMOINE NATUREL


## FLEXIBILITÉ

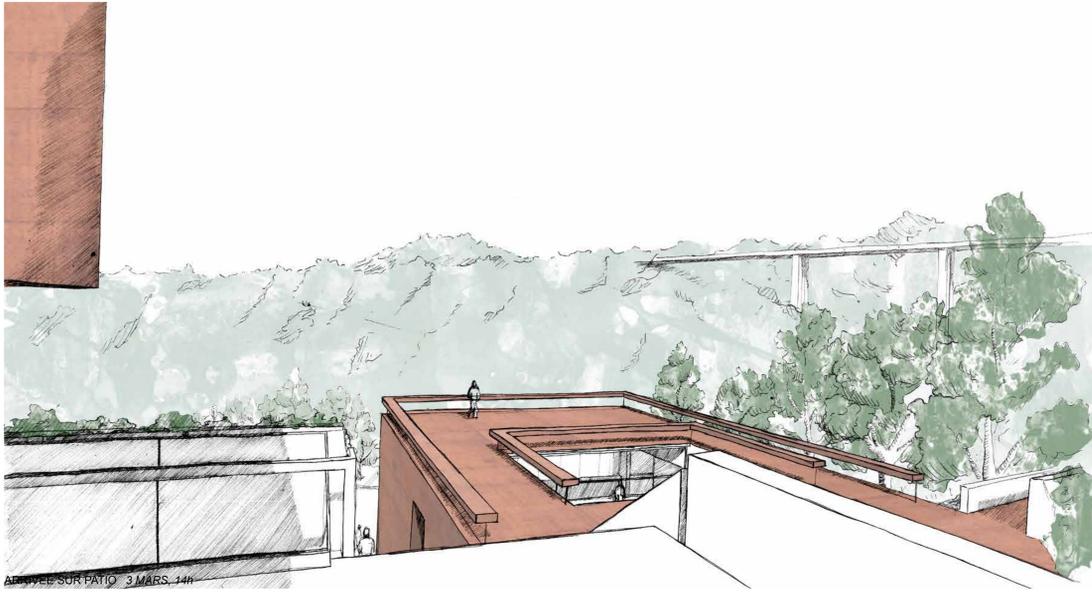


ARRIVÉE SUR PATIO 3 MARS, 14h




ARRIVÉE SUR TOITURE TERRASSE COUVERTE 11 FEVRIER, 13h30

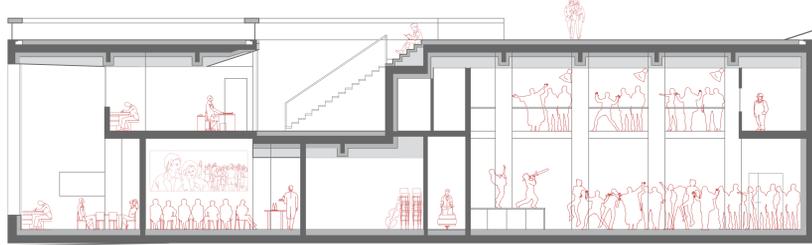


<b>SERVI</b>	<b>SERVI</b>	<b>SERVANT</b>	<b>SERVI</b>
CRÉATION	DIFFUSION	EAU / RÉSERVE	DIFFUSION

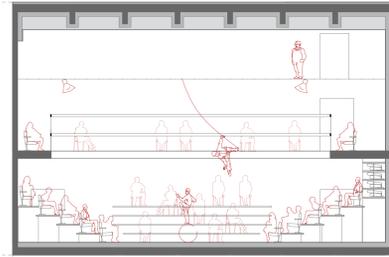

<b>SALLE D'EXPERIMENTATION</b>
REPRÉSENTATION TYPE CIRQUE

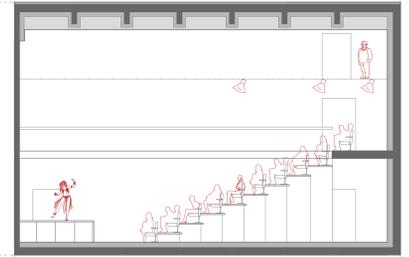


<b>SALLE D'EXPERIMENTATION</b>
REPRÉSENTATION TRADITIONNELLE

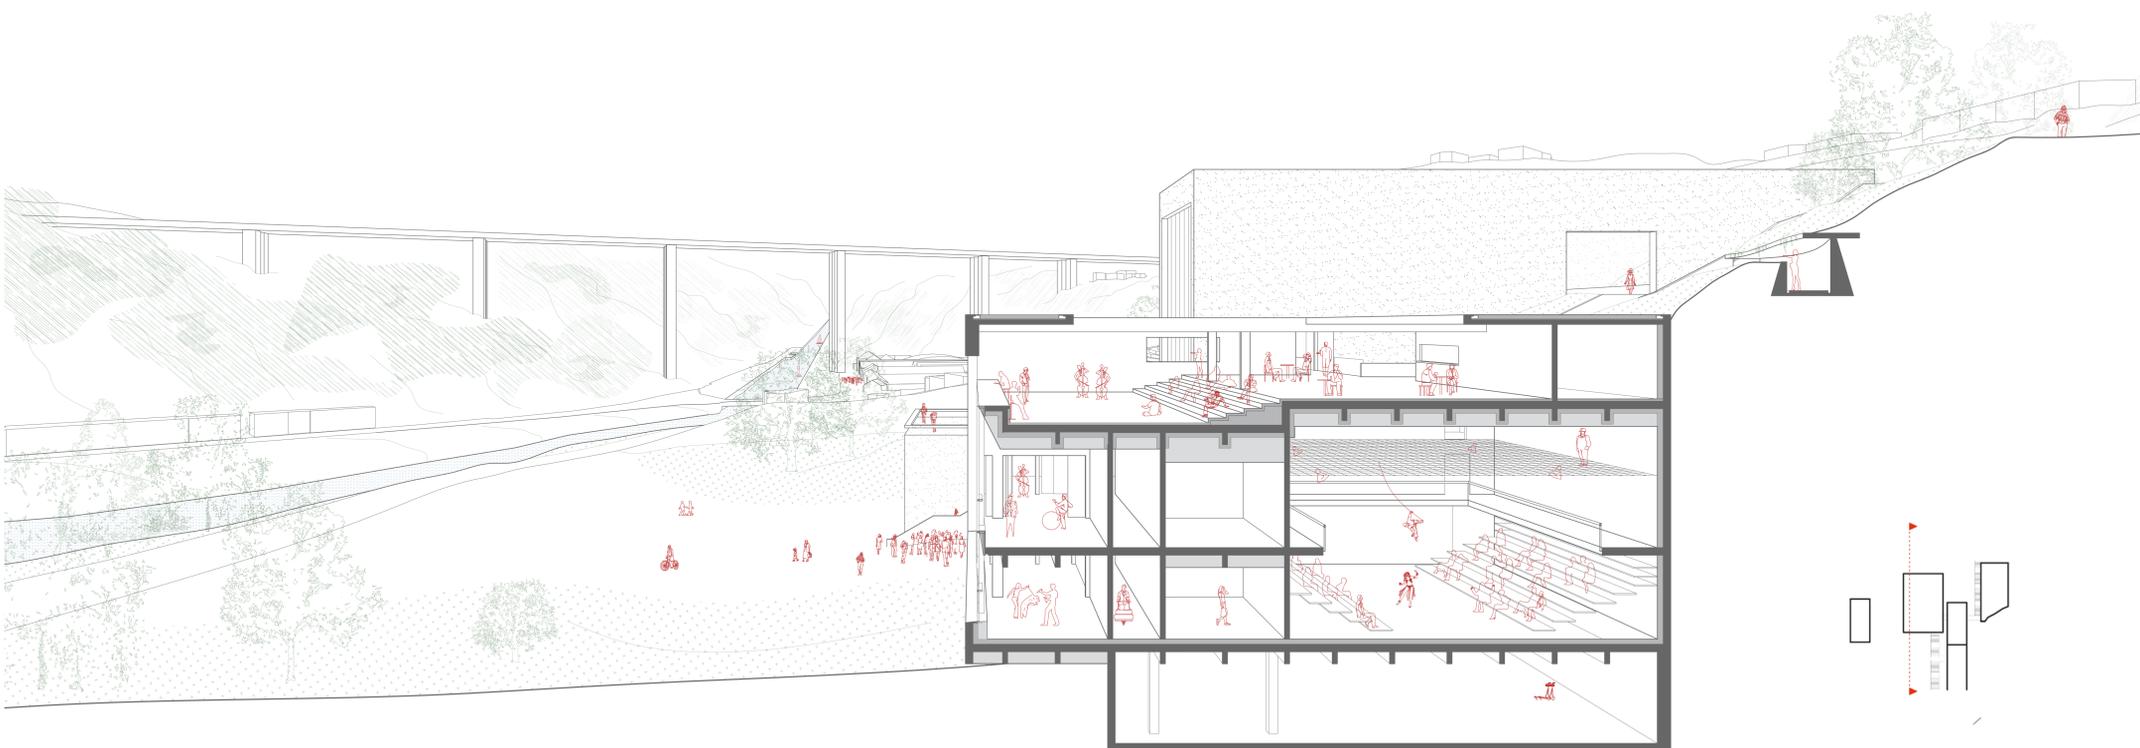





<b>SERVI</b>	<b>SERVANT</b>	<b>SERVI</b>
CRÉATION	CIRCU EAU	DIFFUSION

# TRAVERSÉE TRANSVERSALE D'UN PATRIMOINE NATUREL

## CONNEXIONS

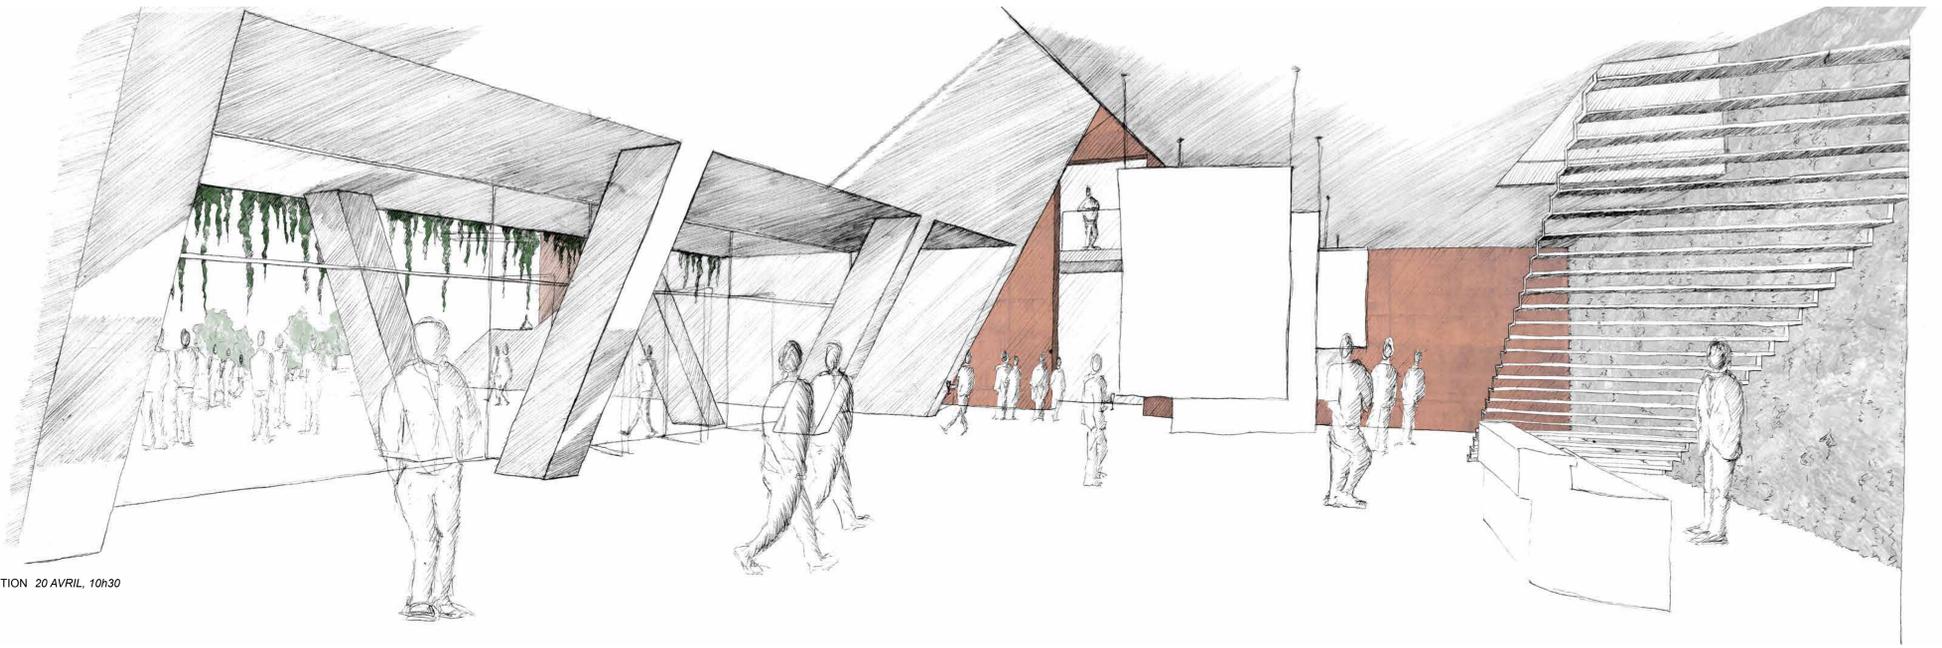

HALL - EXPOSITION 20 AVRIL, 10h30

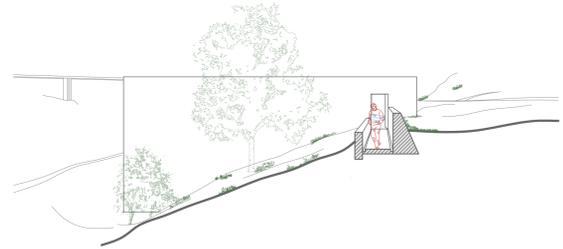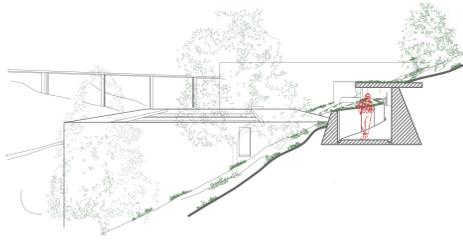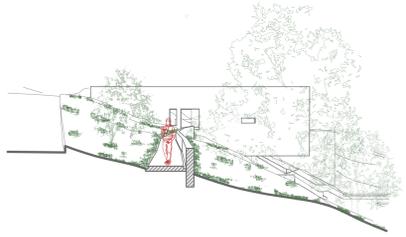
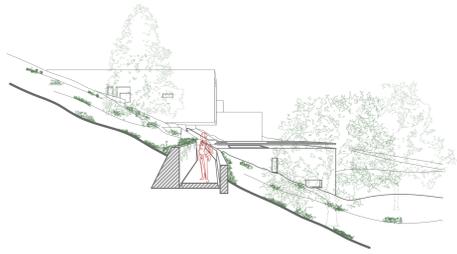


VERS PÔLE NUMÉRIQUE

VERS ADMINISTRATION

LIEN ADMINISTRATION - HÉBERGEMENTS

VERS HÉBERGEMENTS

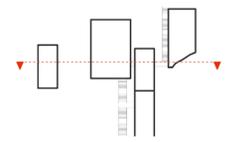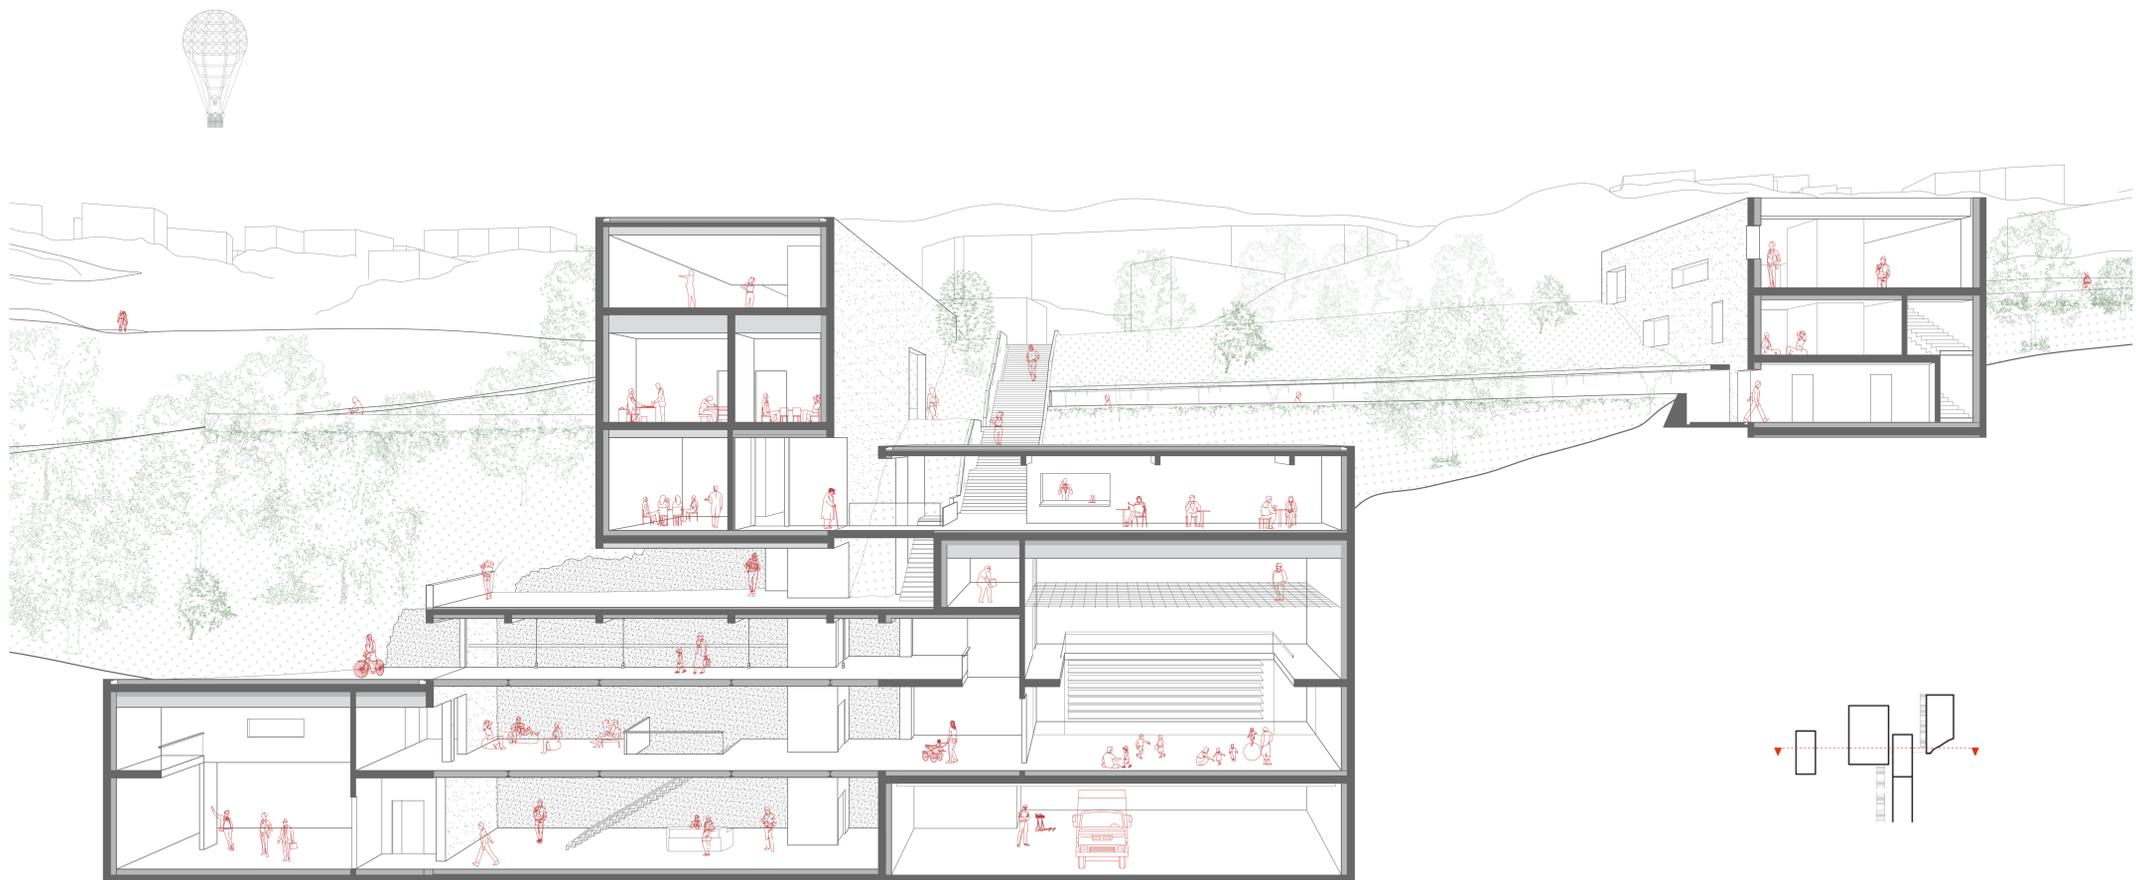

COUPE PERSPECTIVE  
ECH : 1 / 100

SPECTACLE NUMÉRIQUE

ADMINISTRATION / RESTAURANT

SPECTACLE VIVANT

HEBERGEMENT

# TRAVERSÉE TRANSVERSALE D'UN PATRIMOINE NATUREL

## AMBIANCE ET ECRITURE

