




Plan de situation générale du projet




Plan masse

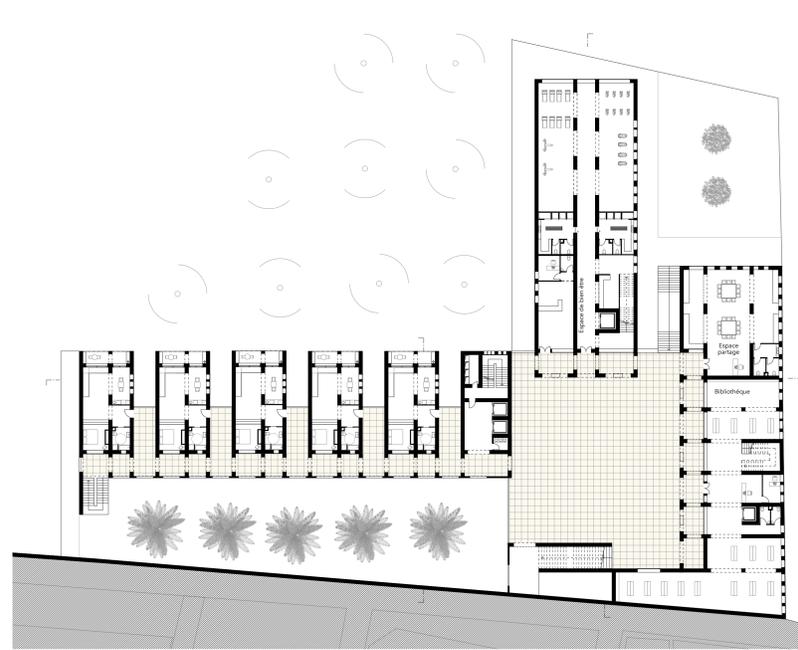

Plan du 1er étage

Le projet est conçu comme un cœur d'îlot ouvert sur la ville permettant le passage de la partie haute à la partie basse de la Marsa en créant des transparences et des percées vers la plage.

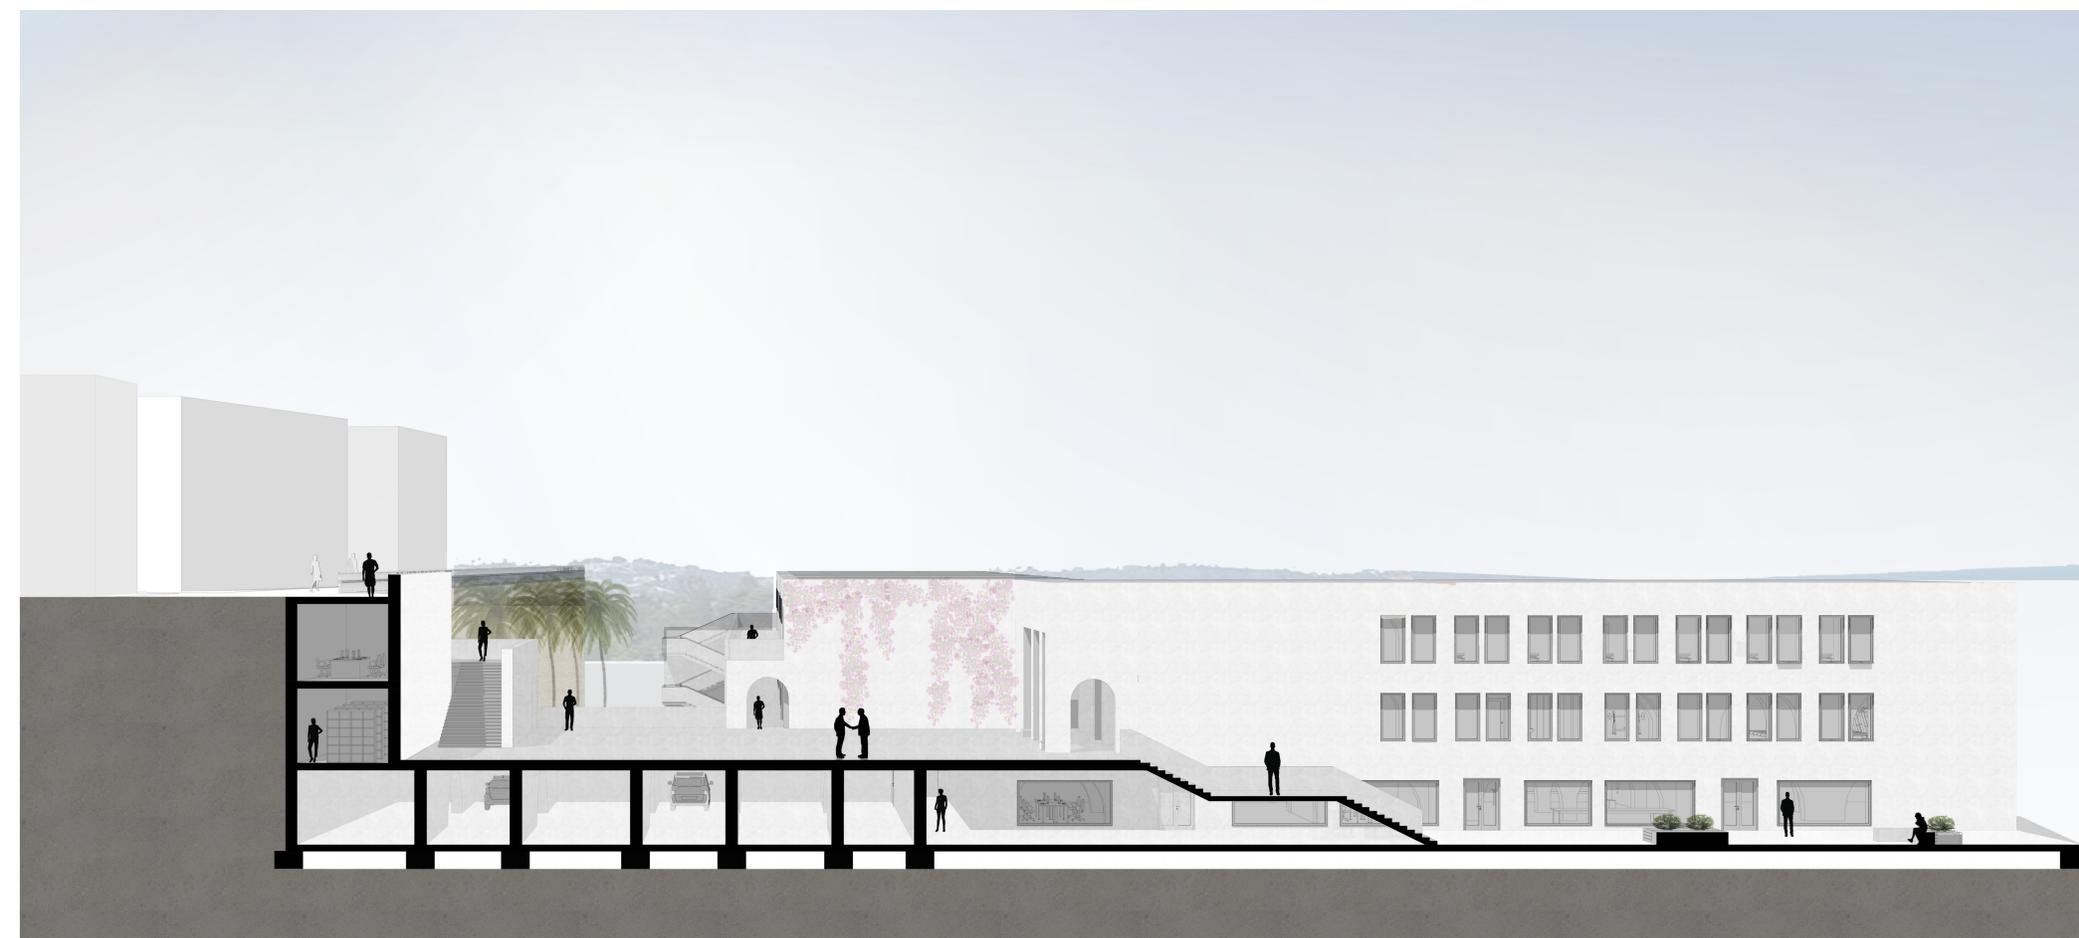

Séquence de traverser

Coupe élévation

Le patio: vide urbain



Le patio: micro climat

