


# Europacity vs Le Galion 3000


Stop à la frénésie commerciale, réhabilitation du Galion

AULNAY-SOUS-BOIS  
NORD :  
CITÉ ROSE DES  
VENTS


## REZ-DE-CHAUSSÉE : LA GALERIE MARCHANDE 1/500e

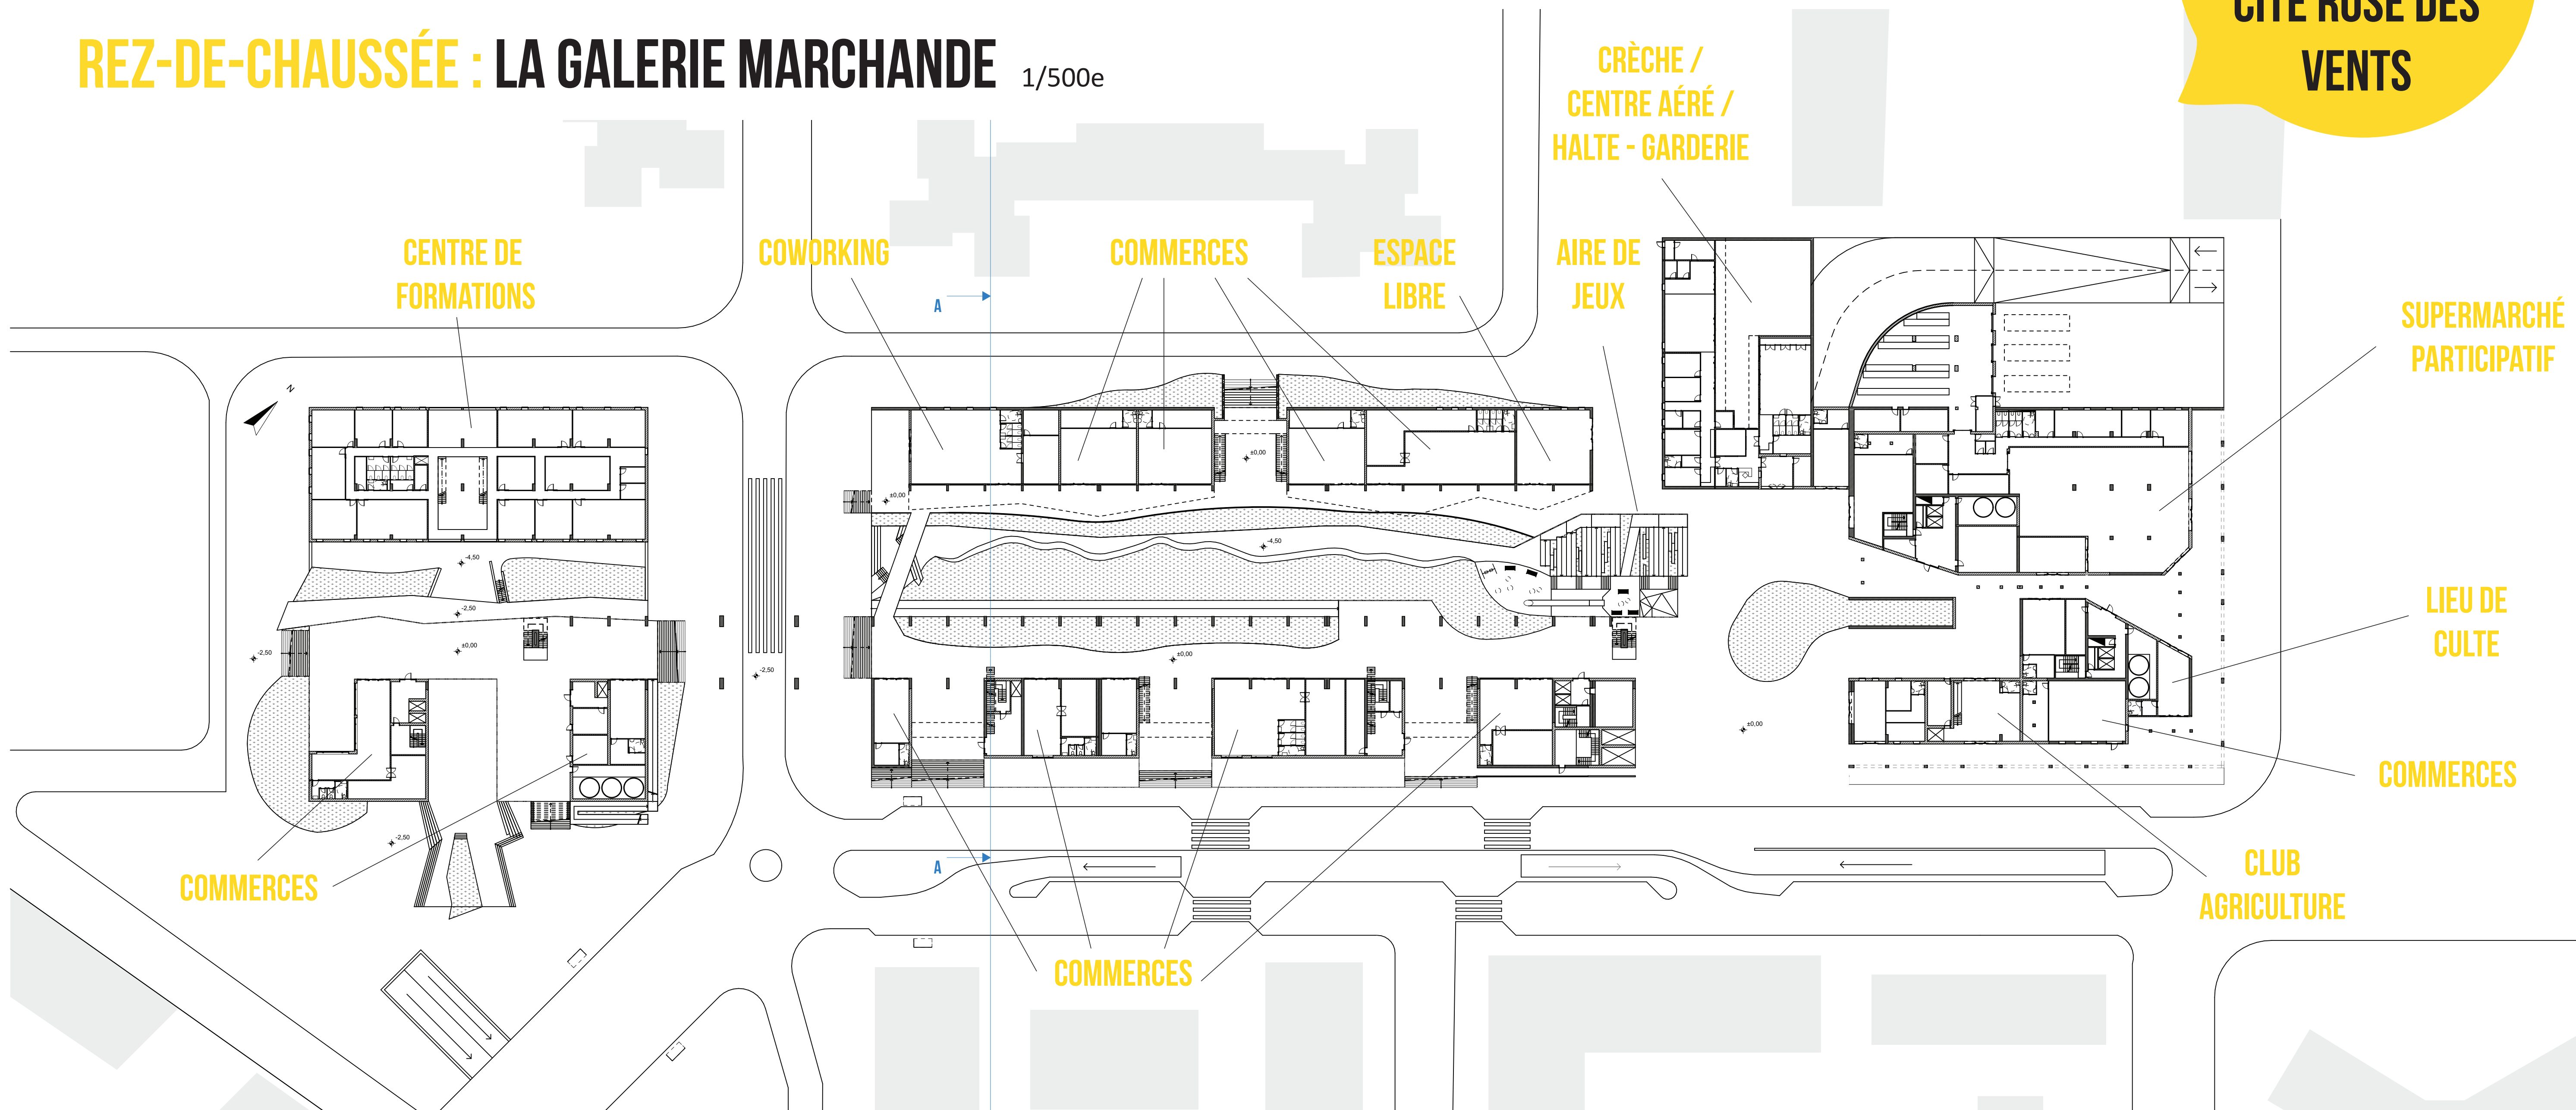

## R-1 : LA FAILLE 1/500e

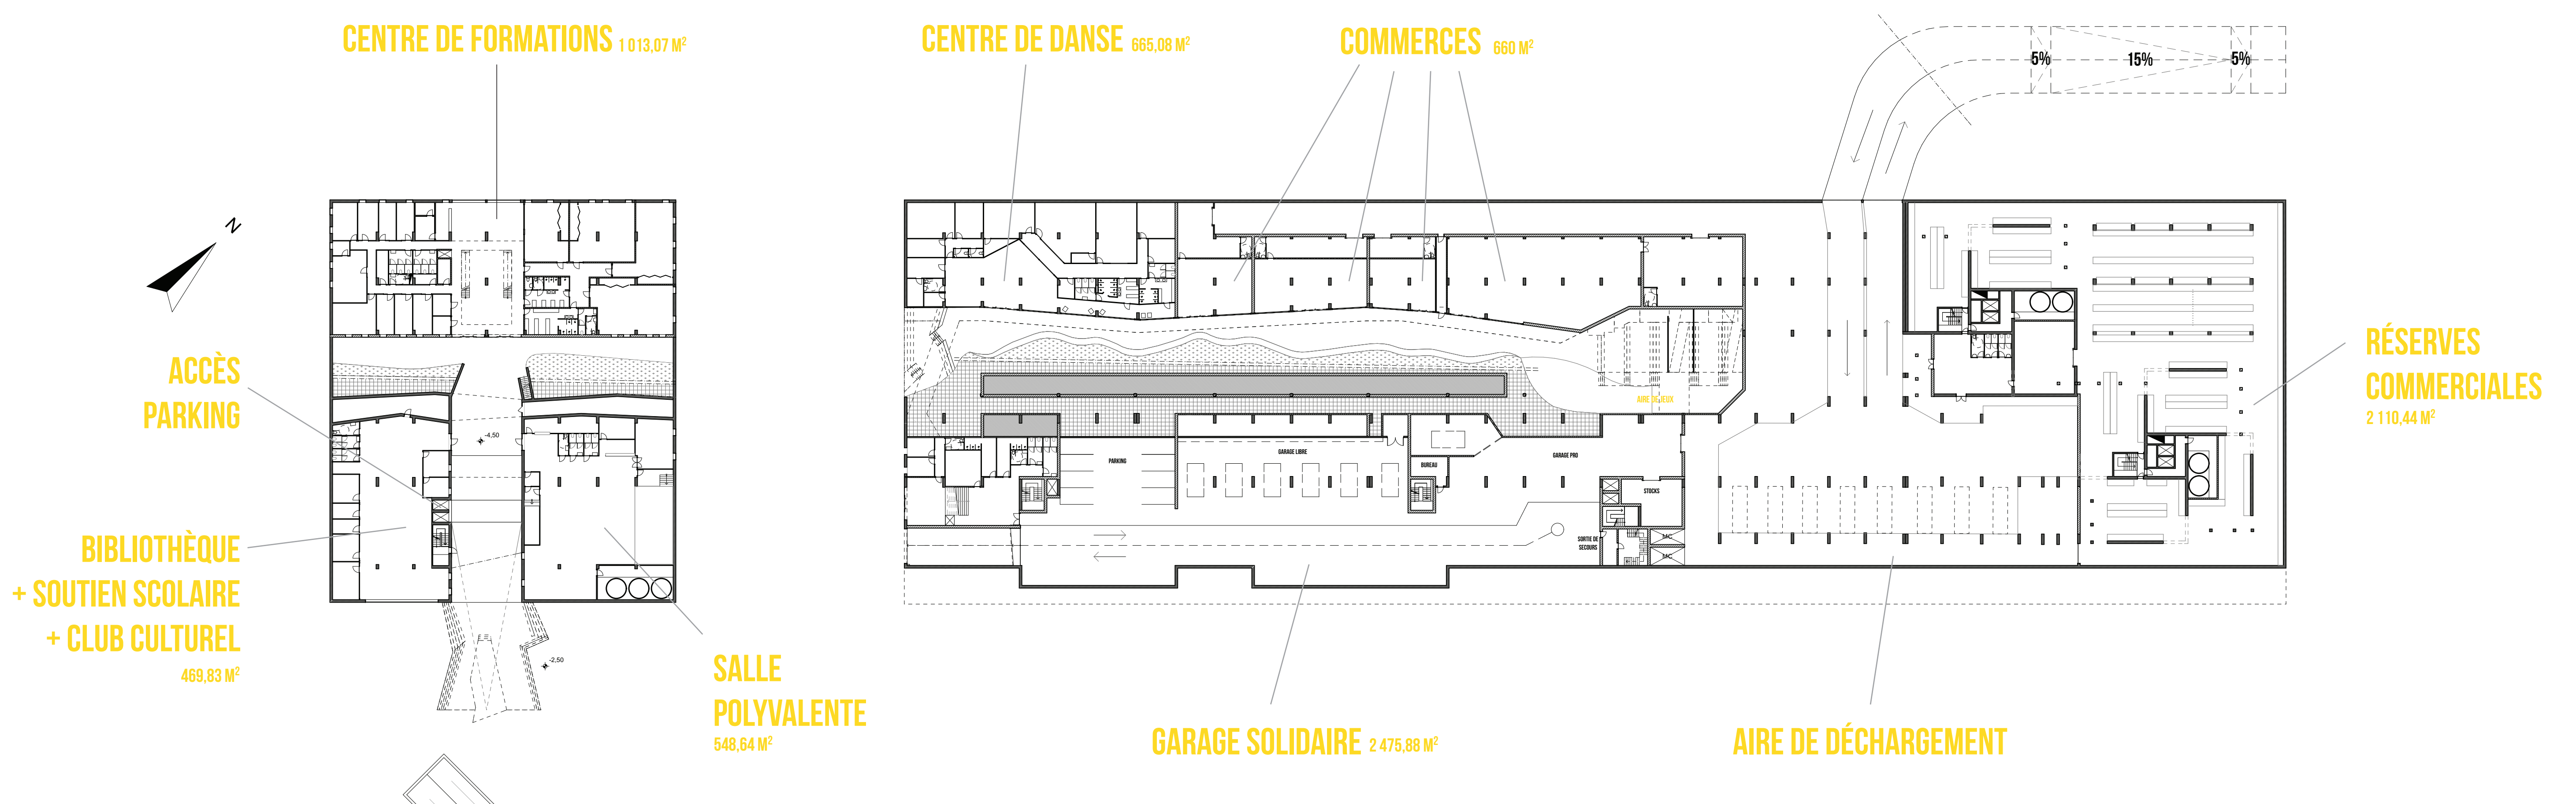


## COUPE TRANSVERSALE : SYSTÈME BIO CLIMATIQUE 1/100e

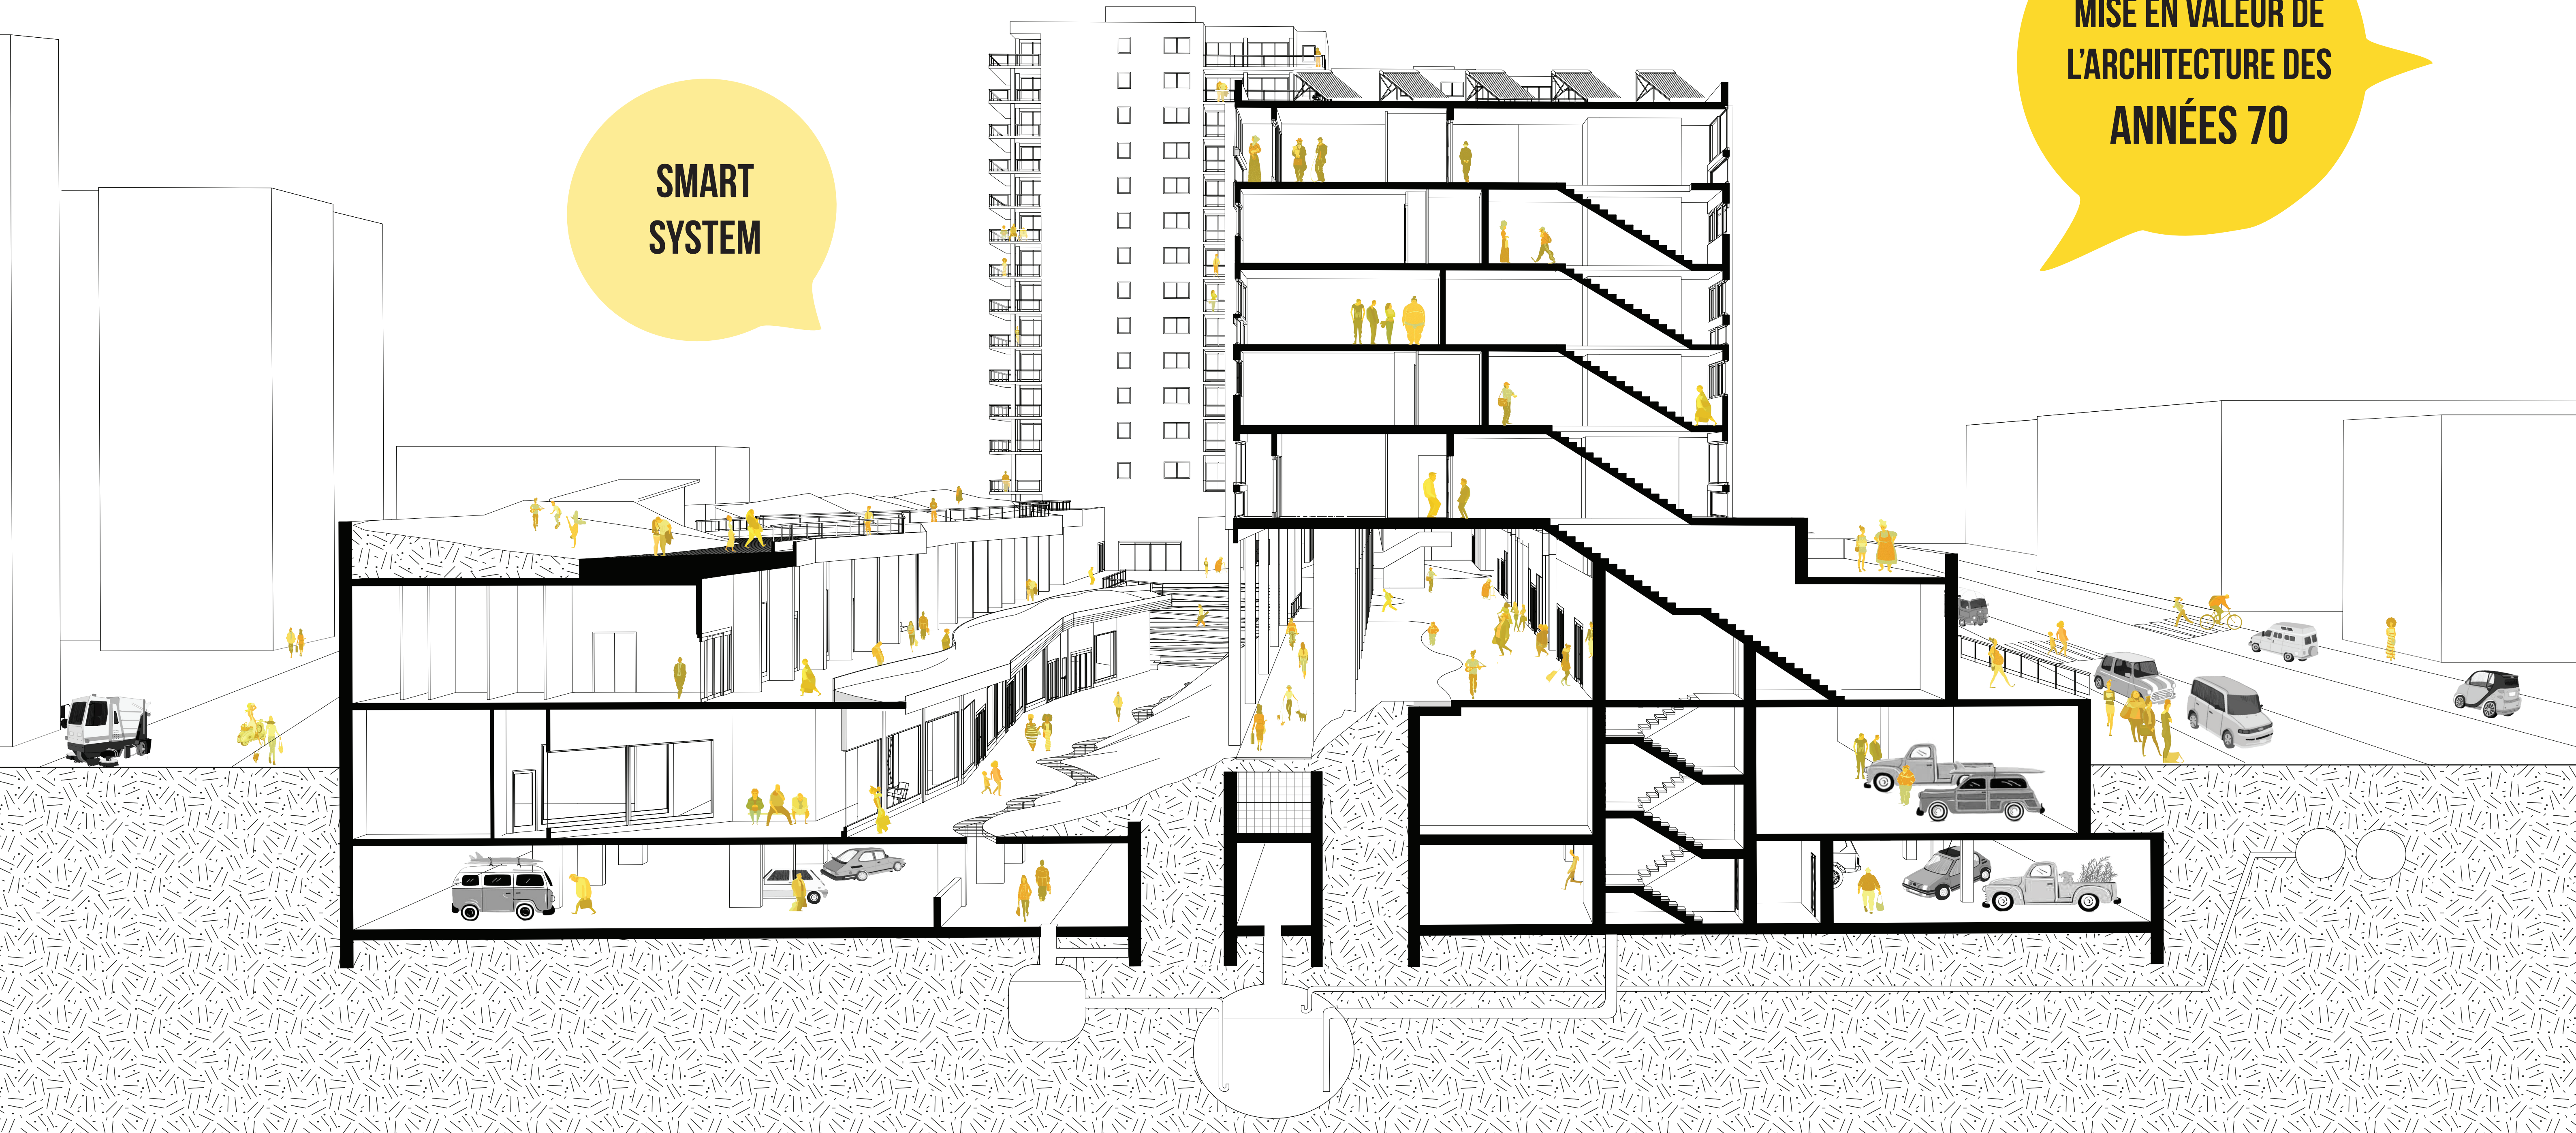



# UNE JOURNÉE AU GALION POUR UN APPRENTI

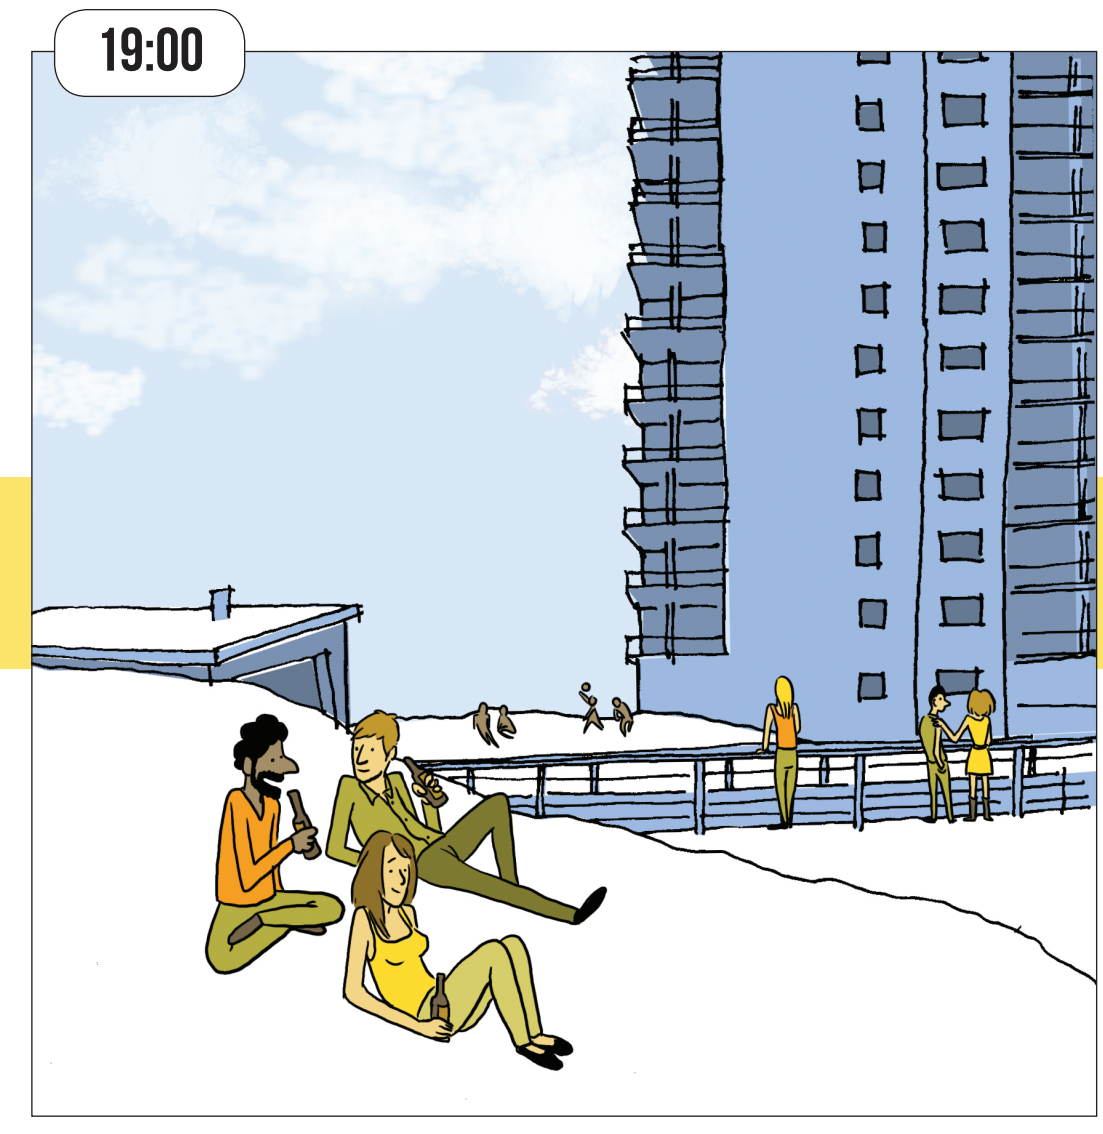

CRÉATION DE PRÈS DE 250 EMPLOIS

1% : VARIATION DE LA SURFACE DE PLANCHER SUITE AU PROJET

3 MDS €/AN DE CHIFFRE D'AFFAIRES

FRÉQUENTATION : 2 800 000 PERSONNES/AN

# UNE JOURNÉE AU GALION POUR UN HABITANT

