



- LA MICRO-FERME DU PARC DE LA VILLETTE -


CARACTÉRISTIQUES DU PROJET

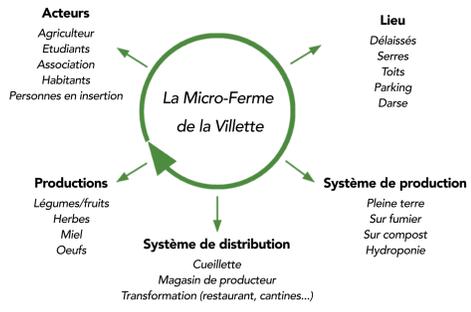


PERSPECTIVE EXTÉRIEURE D'UNE SERRE

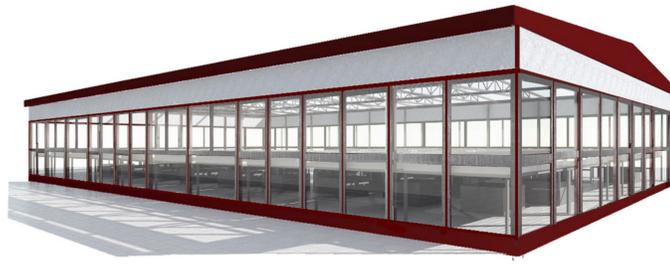

ISOMÉTRIE STRUCTURELLE ET TRANSFORMATION DU PRÉFABRIQUÉ H AU 1.250

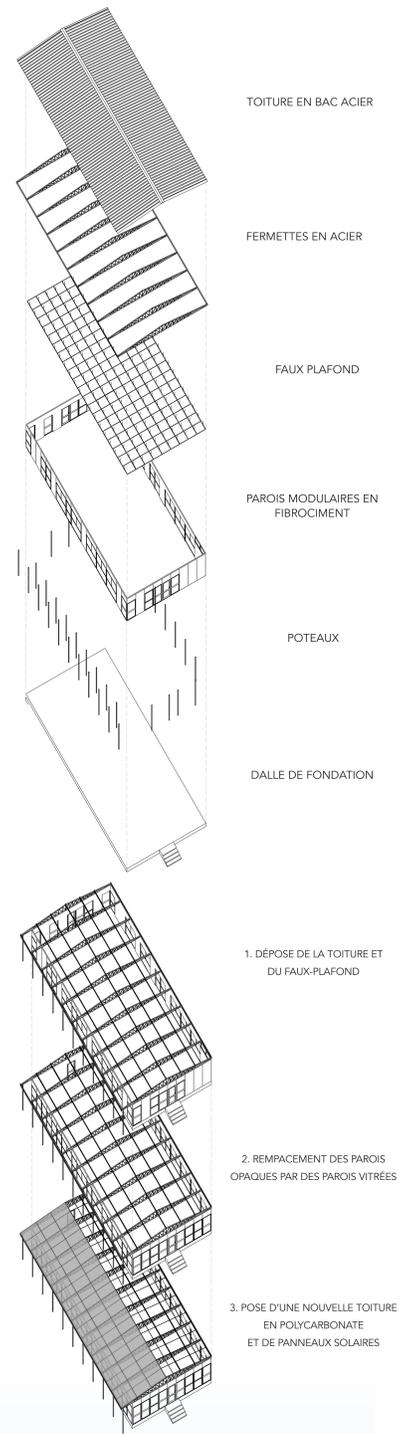

ISOMÉTRIE DE LA FERME AU 1.1000

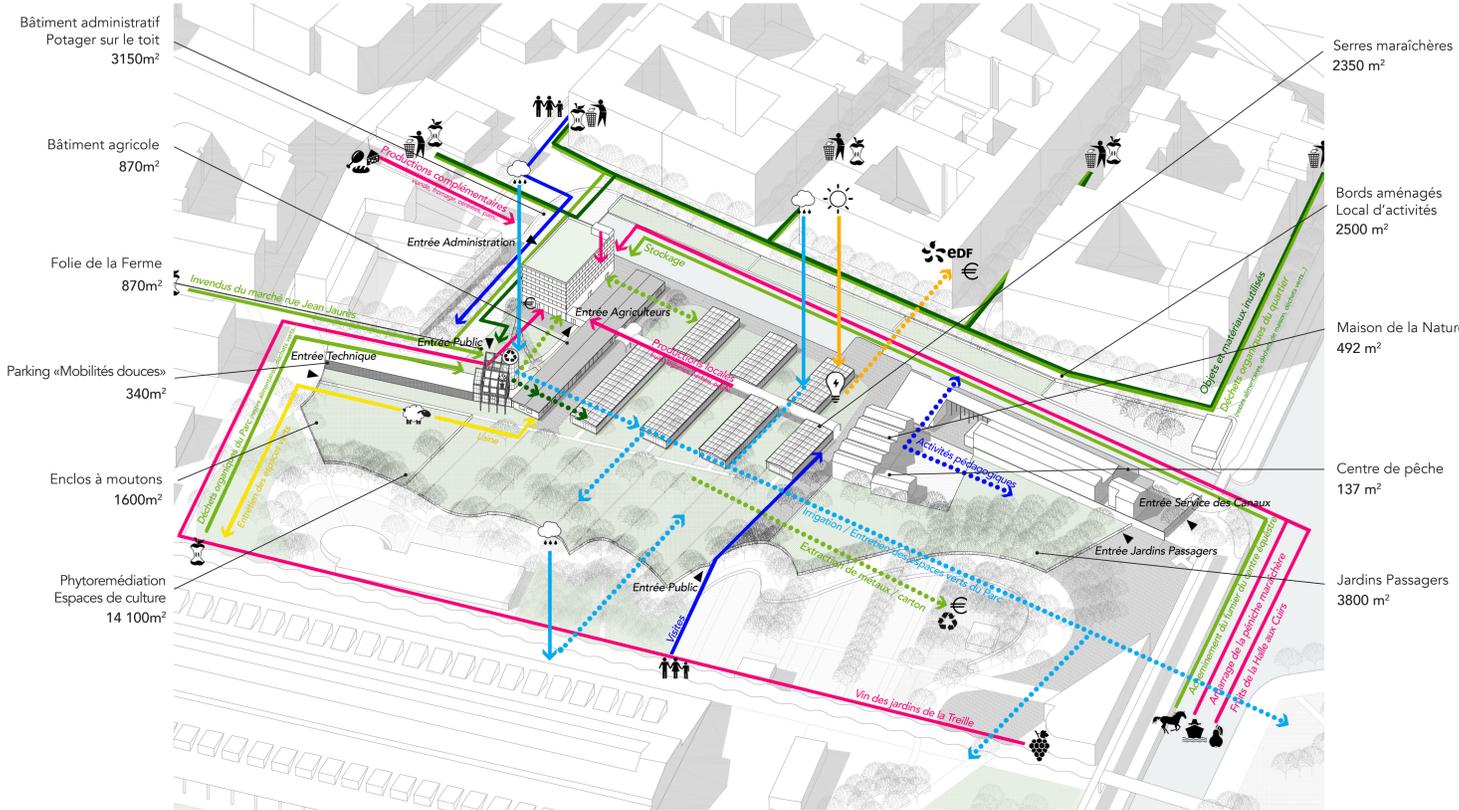

COUPE DU PARVIS AU 1.200

