BAGNEUX • Le parc des Mathurins

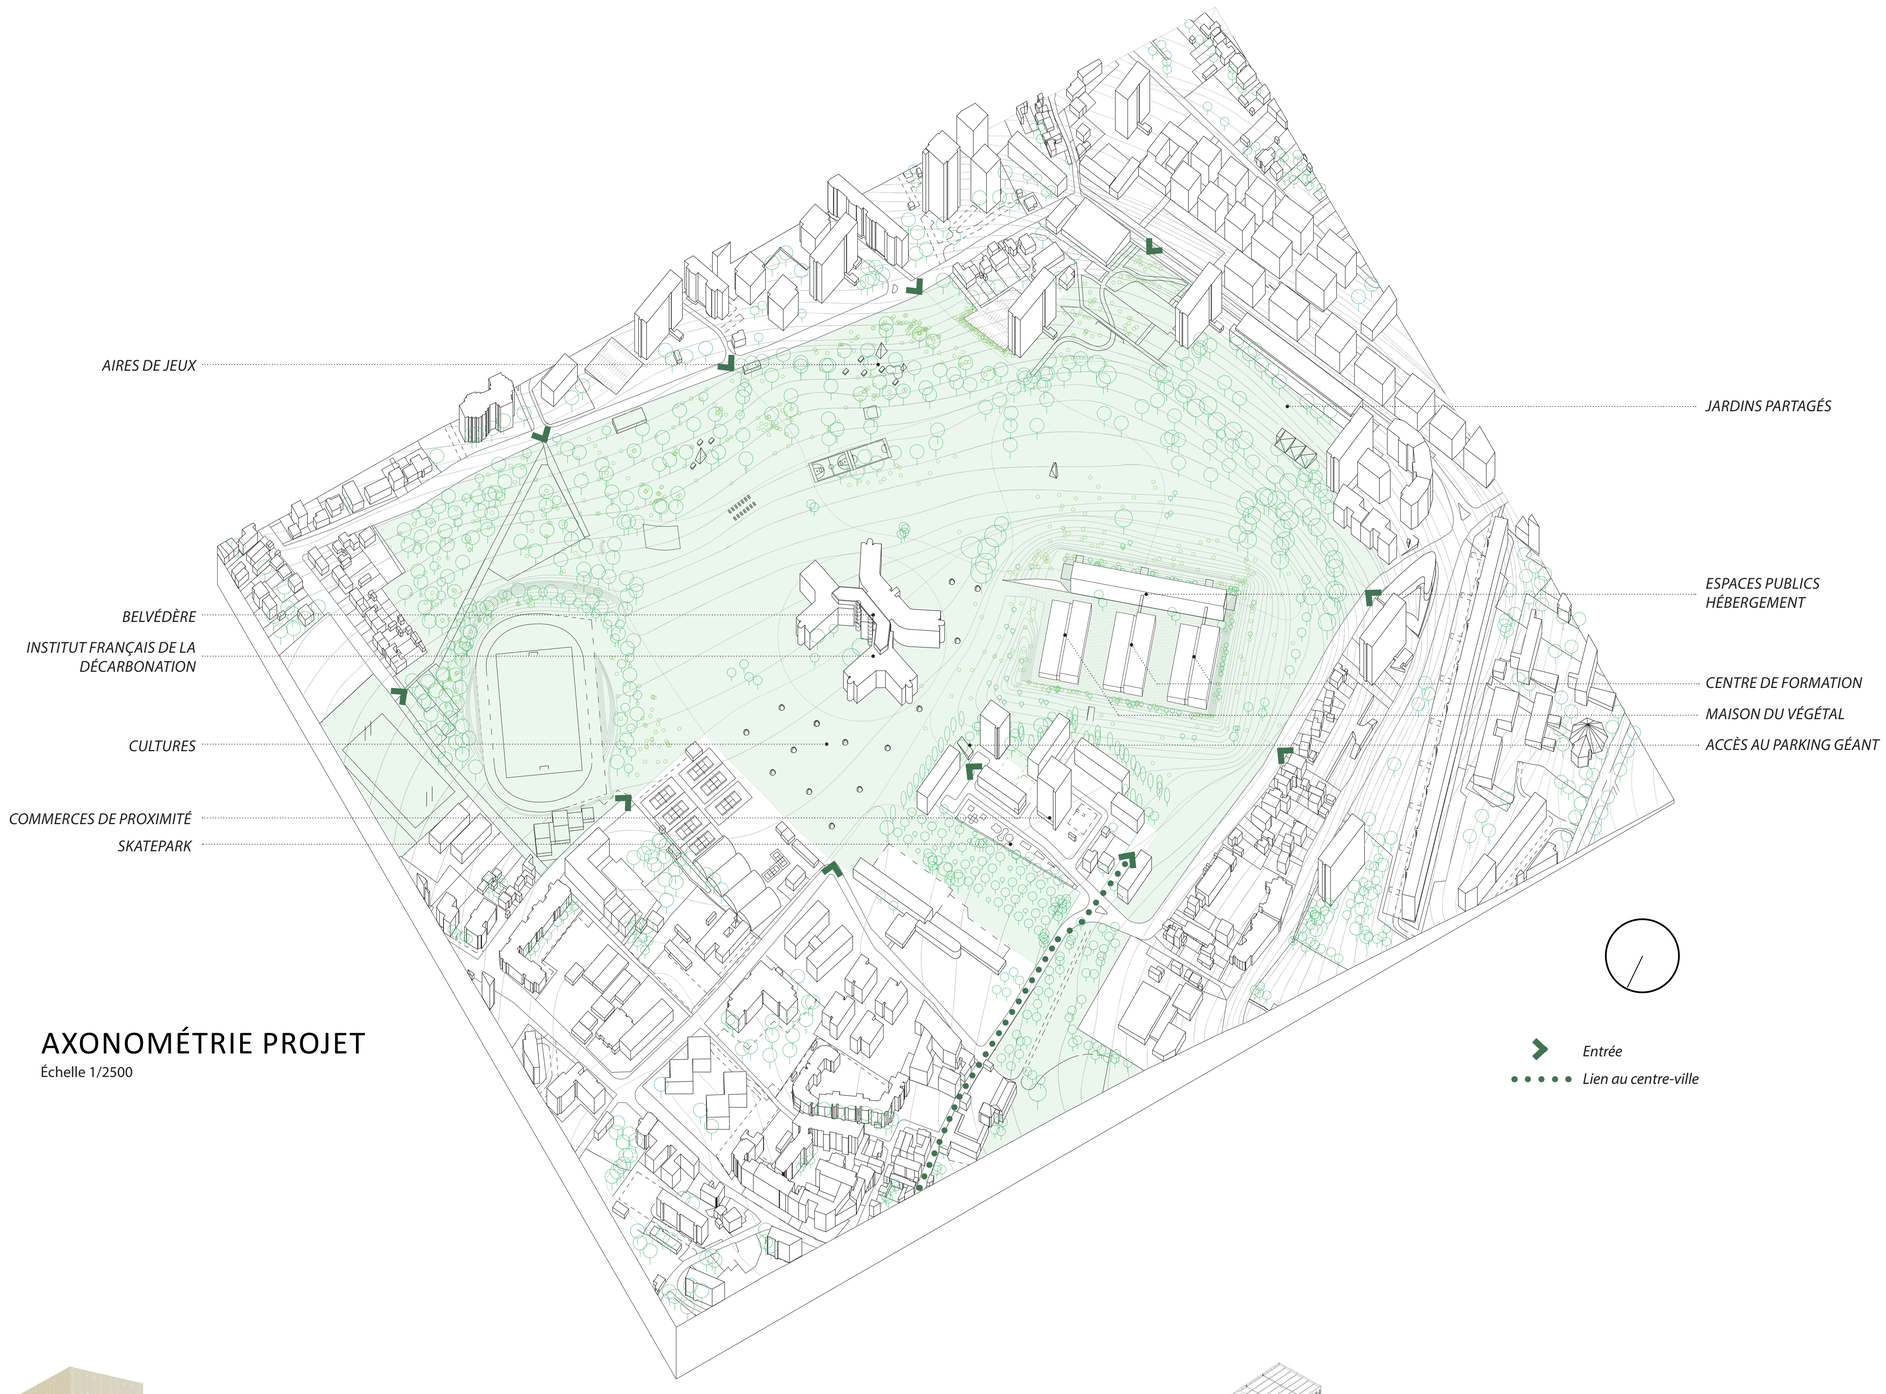

AXONOMÉTRIE PROJET
Échelle 1/2500

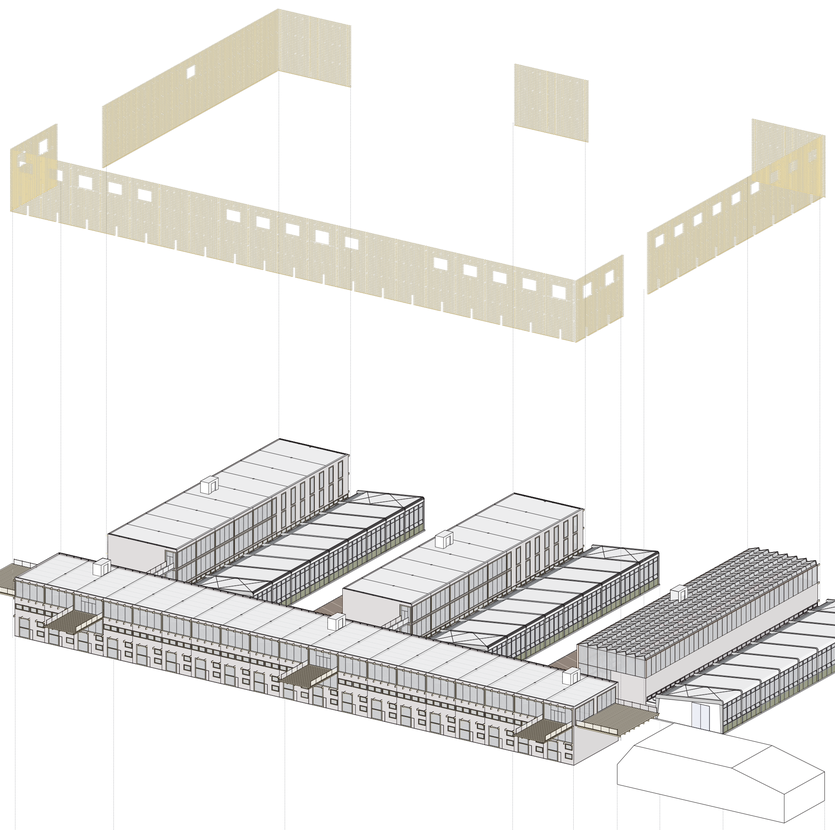

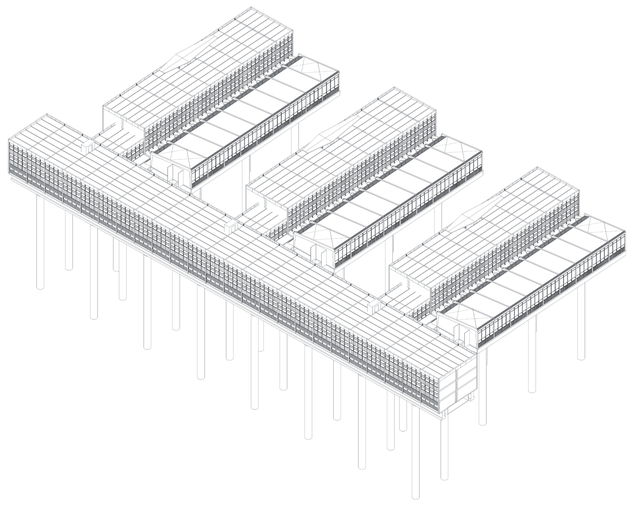

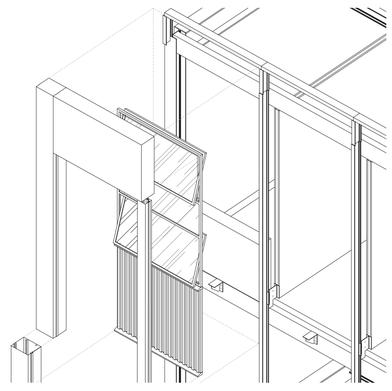

ISOMÉTRIE EXISTANT
Échelle 1/1000

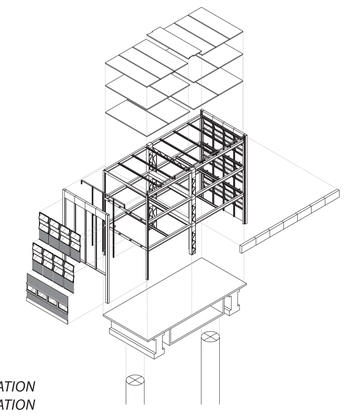

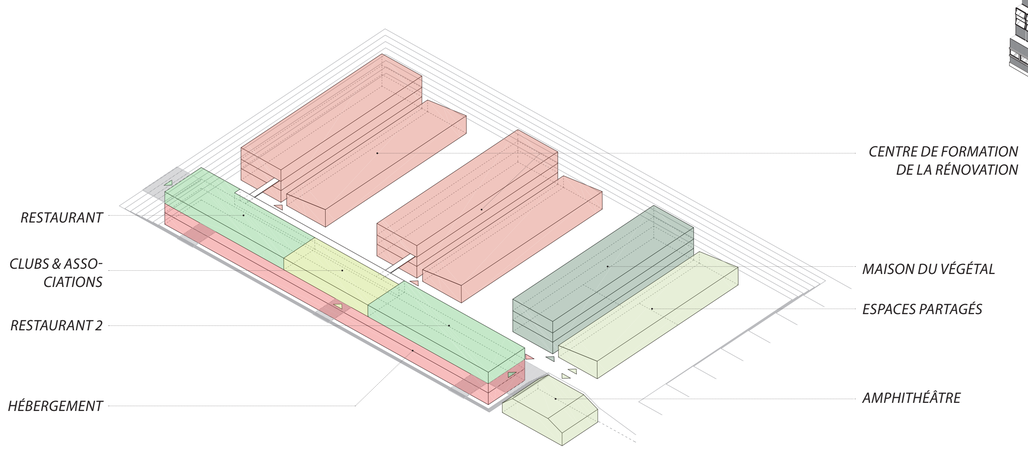

ISOMÉTRIE (RE)PROGRAMMATION
Échelle 1/1000è

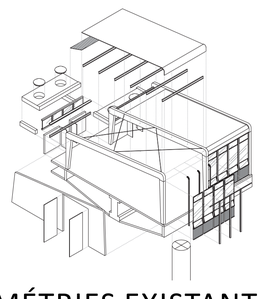

ISOMÉTRIES EXISTANT
Échelle 1/200è - 1/20è

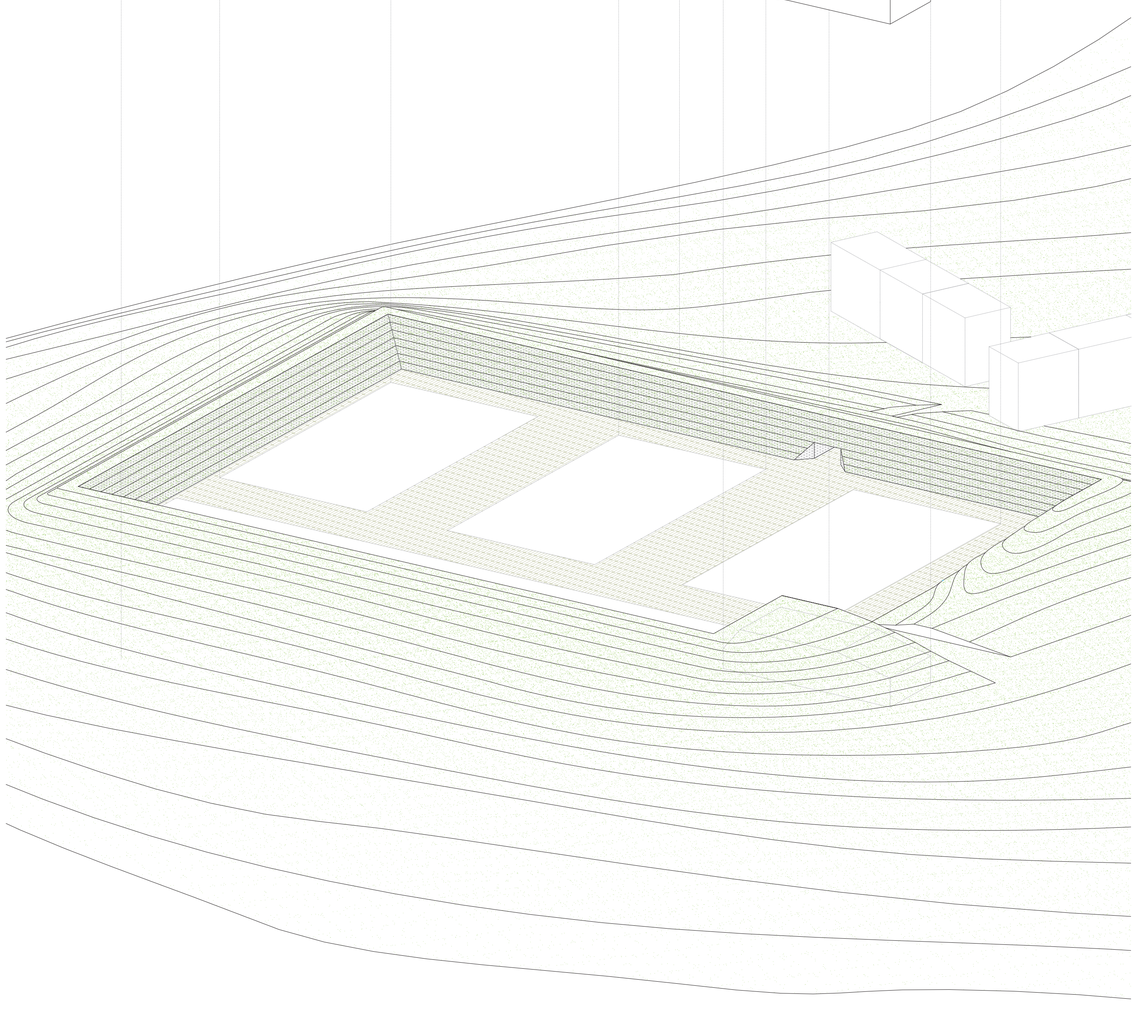

ISOMÉTRIE PROJET
Échelle 1/1000è

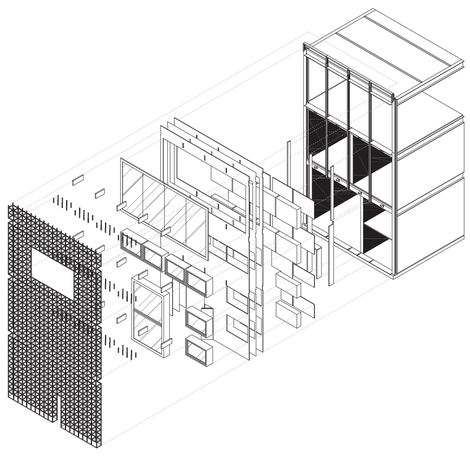

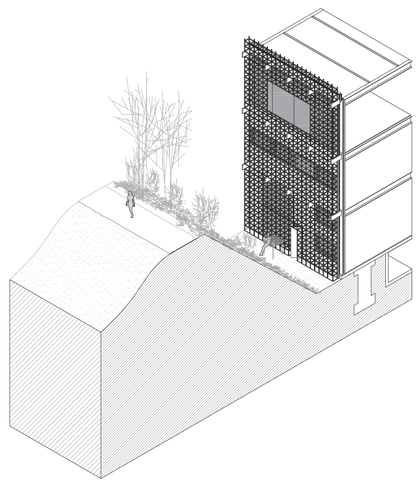

ISOMÉTRIES PROJET
Échelle 1/100è

GUÉNA Raphaël - Xavier LAGURGUE - Écologies - S9 + S10 - 2017