





# HABITER LES NOUVELLES CENTRALITÉS DE THIZY-LES-BOURGS

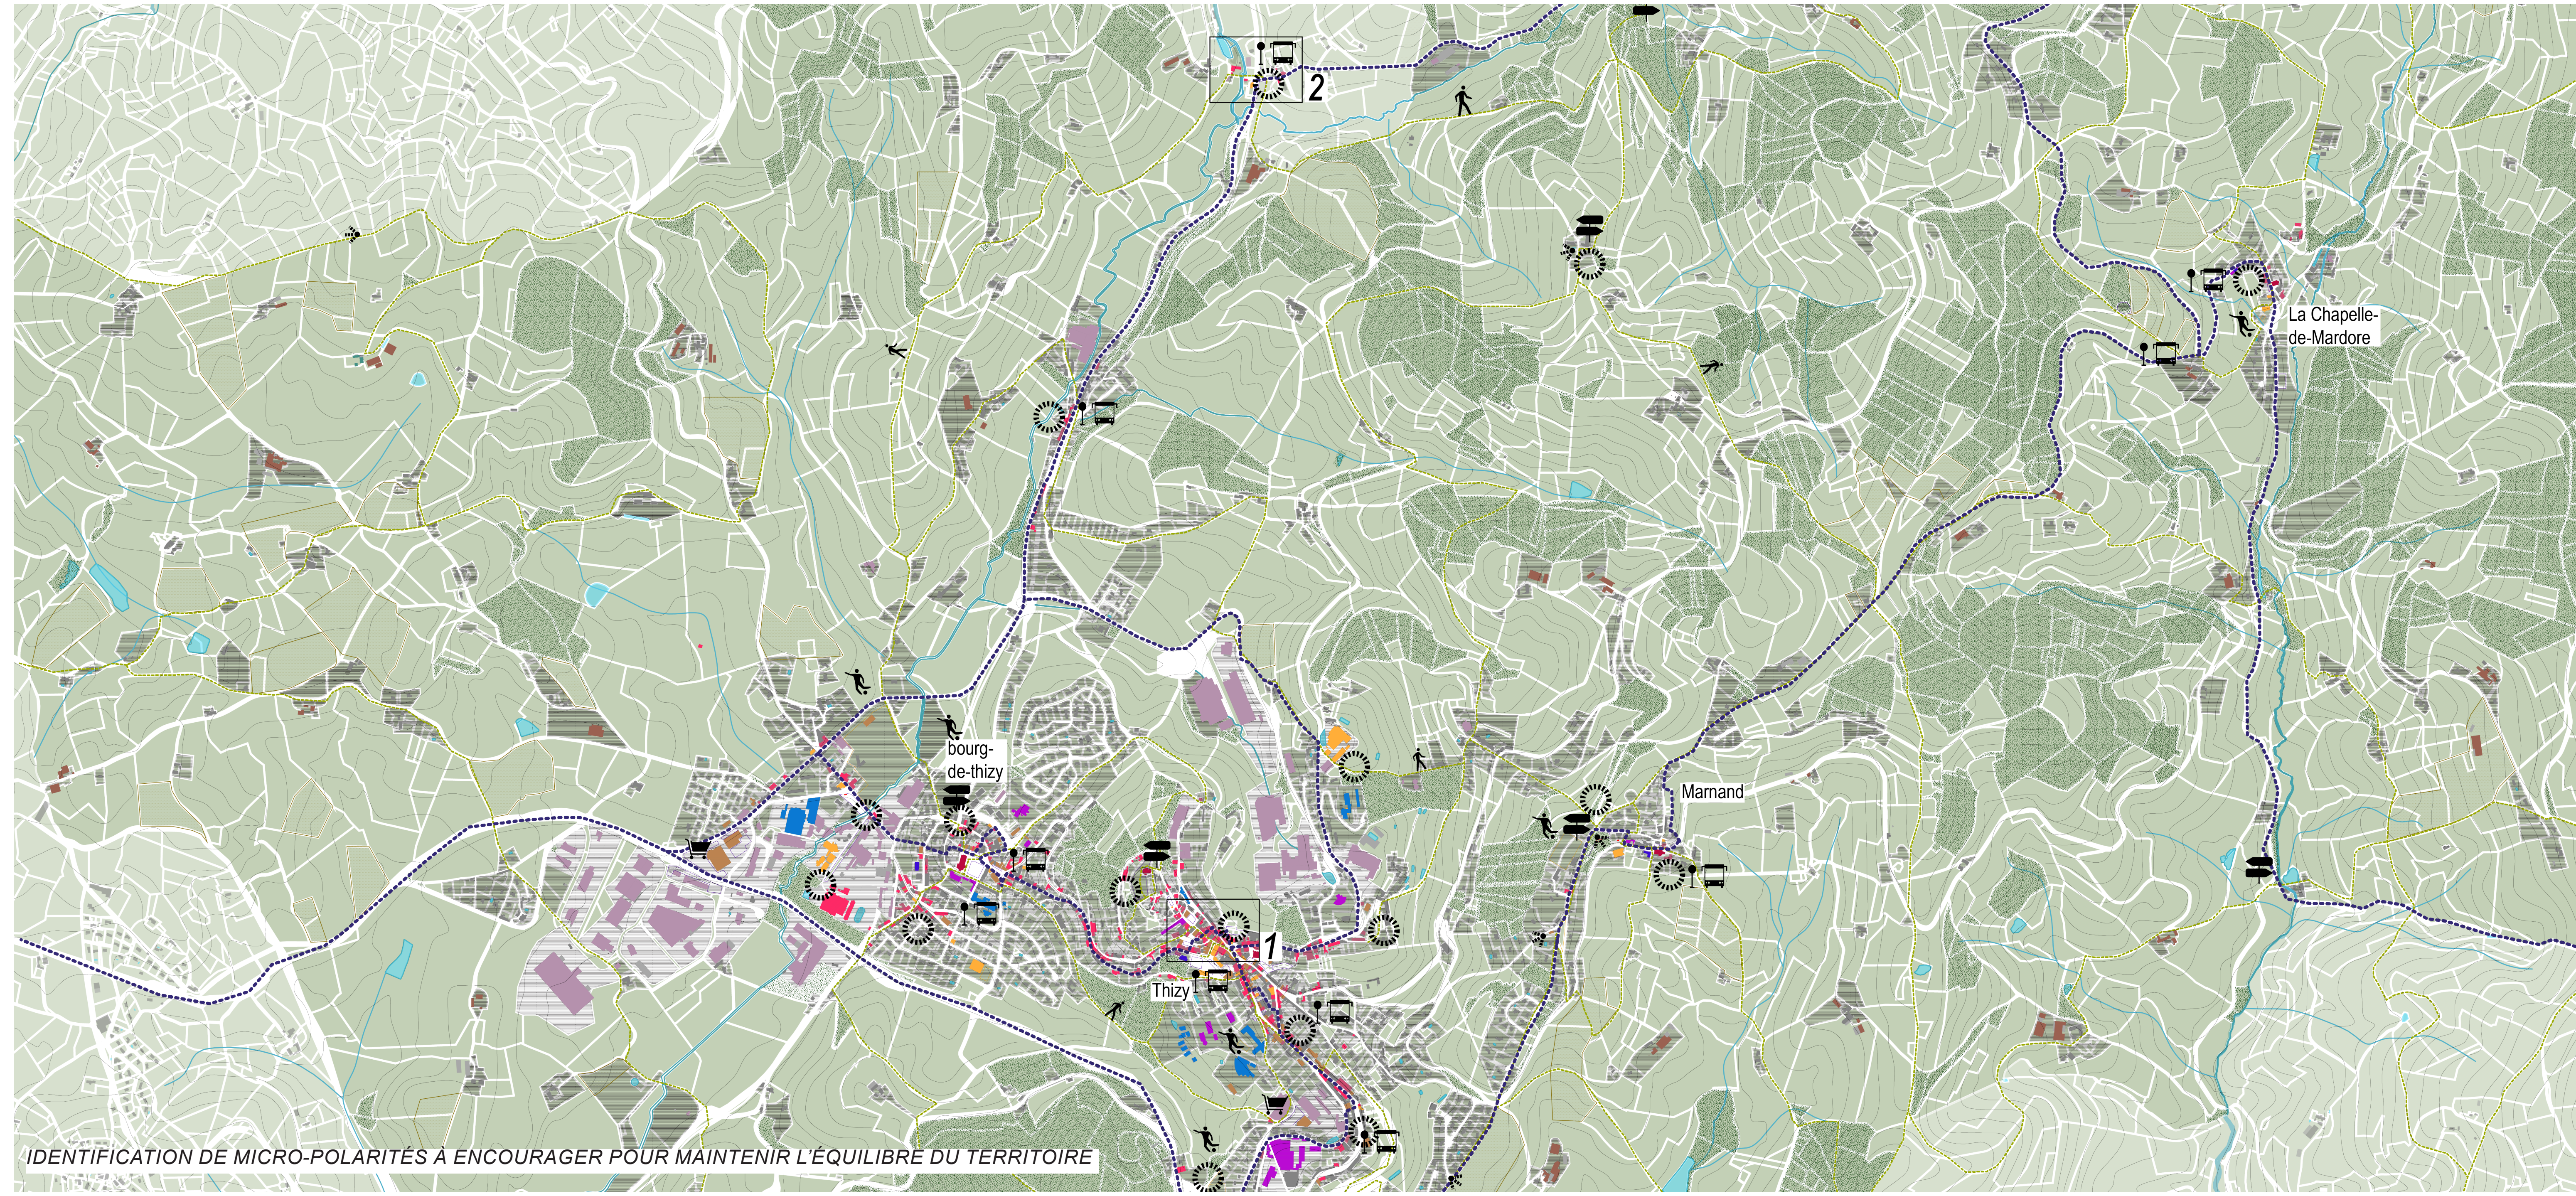

**1. HABITER LE CENTRE-BOURG HISTORIQUE : RÉHABILITATION DE LOGEMENTS OUVRIERS VACANTS INSCRITS DANS LA PENTE**

**2. HABITER UNE MICRO-CENTRALITÉ : L'OFFRE RURALE, ALTERNATIVE POSITIVE À L'ÉTALEMENT DES ZONES D'ACTIVITÉS ET DU PAVILLONNAIRE - RÉHABILITATION DE TROIS BÂTIMENTS VACANTS**

**3. IMPLANTATION DE BALISES SUR LE TERRITOIRE : ENCOURAGEMENT DES DYNAMISMES PONCTUELS EXISTANTS**

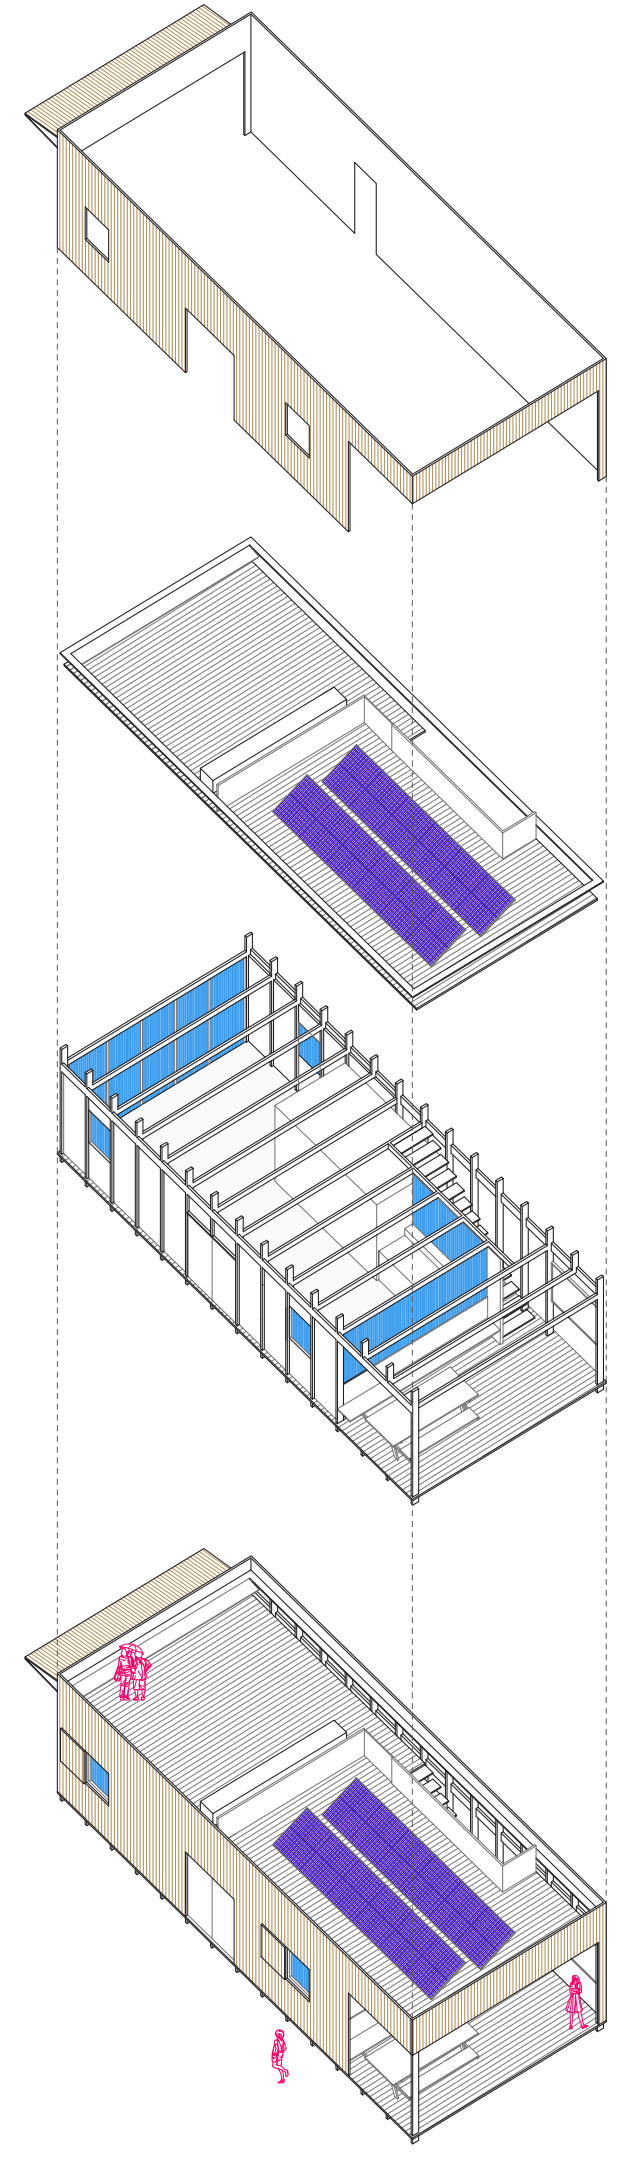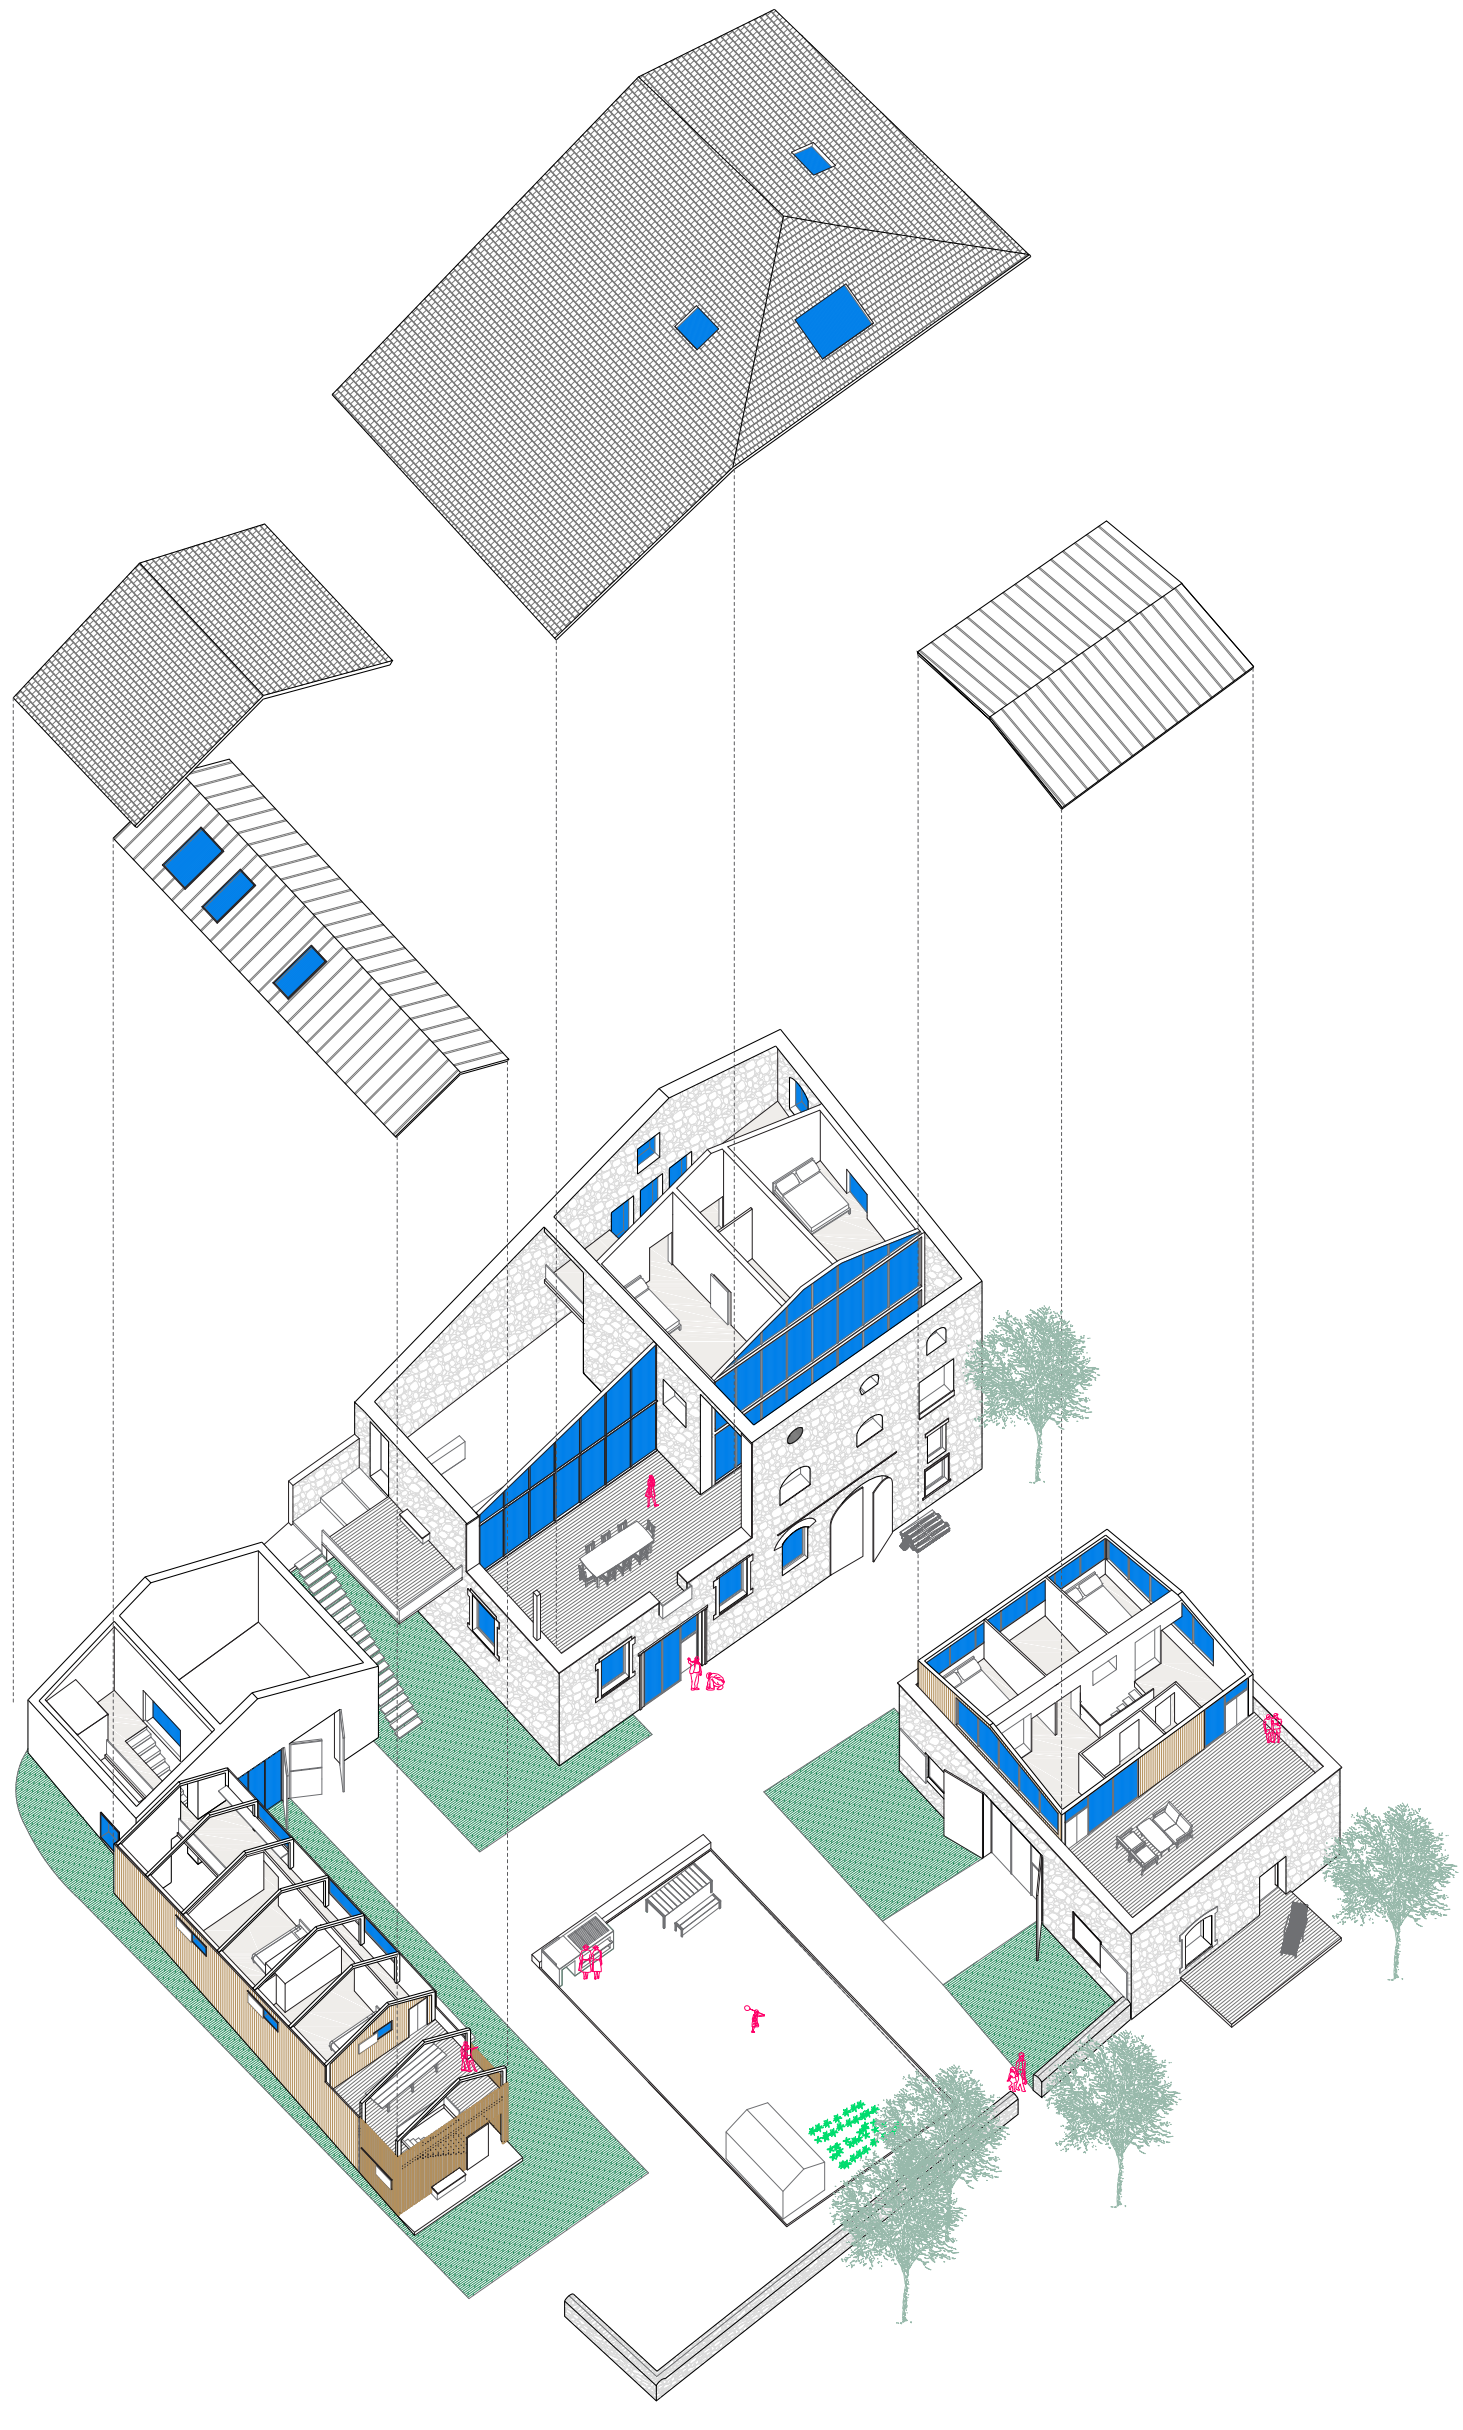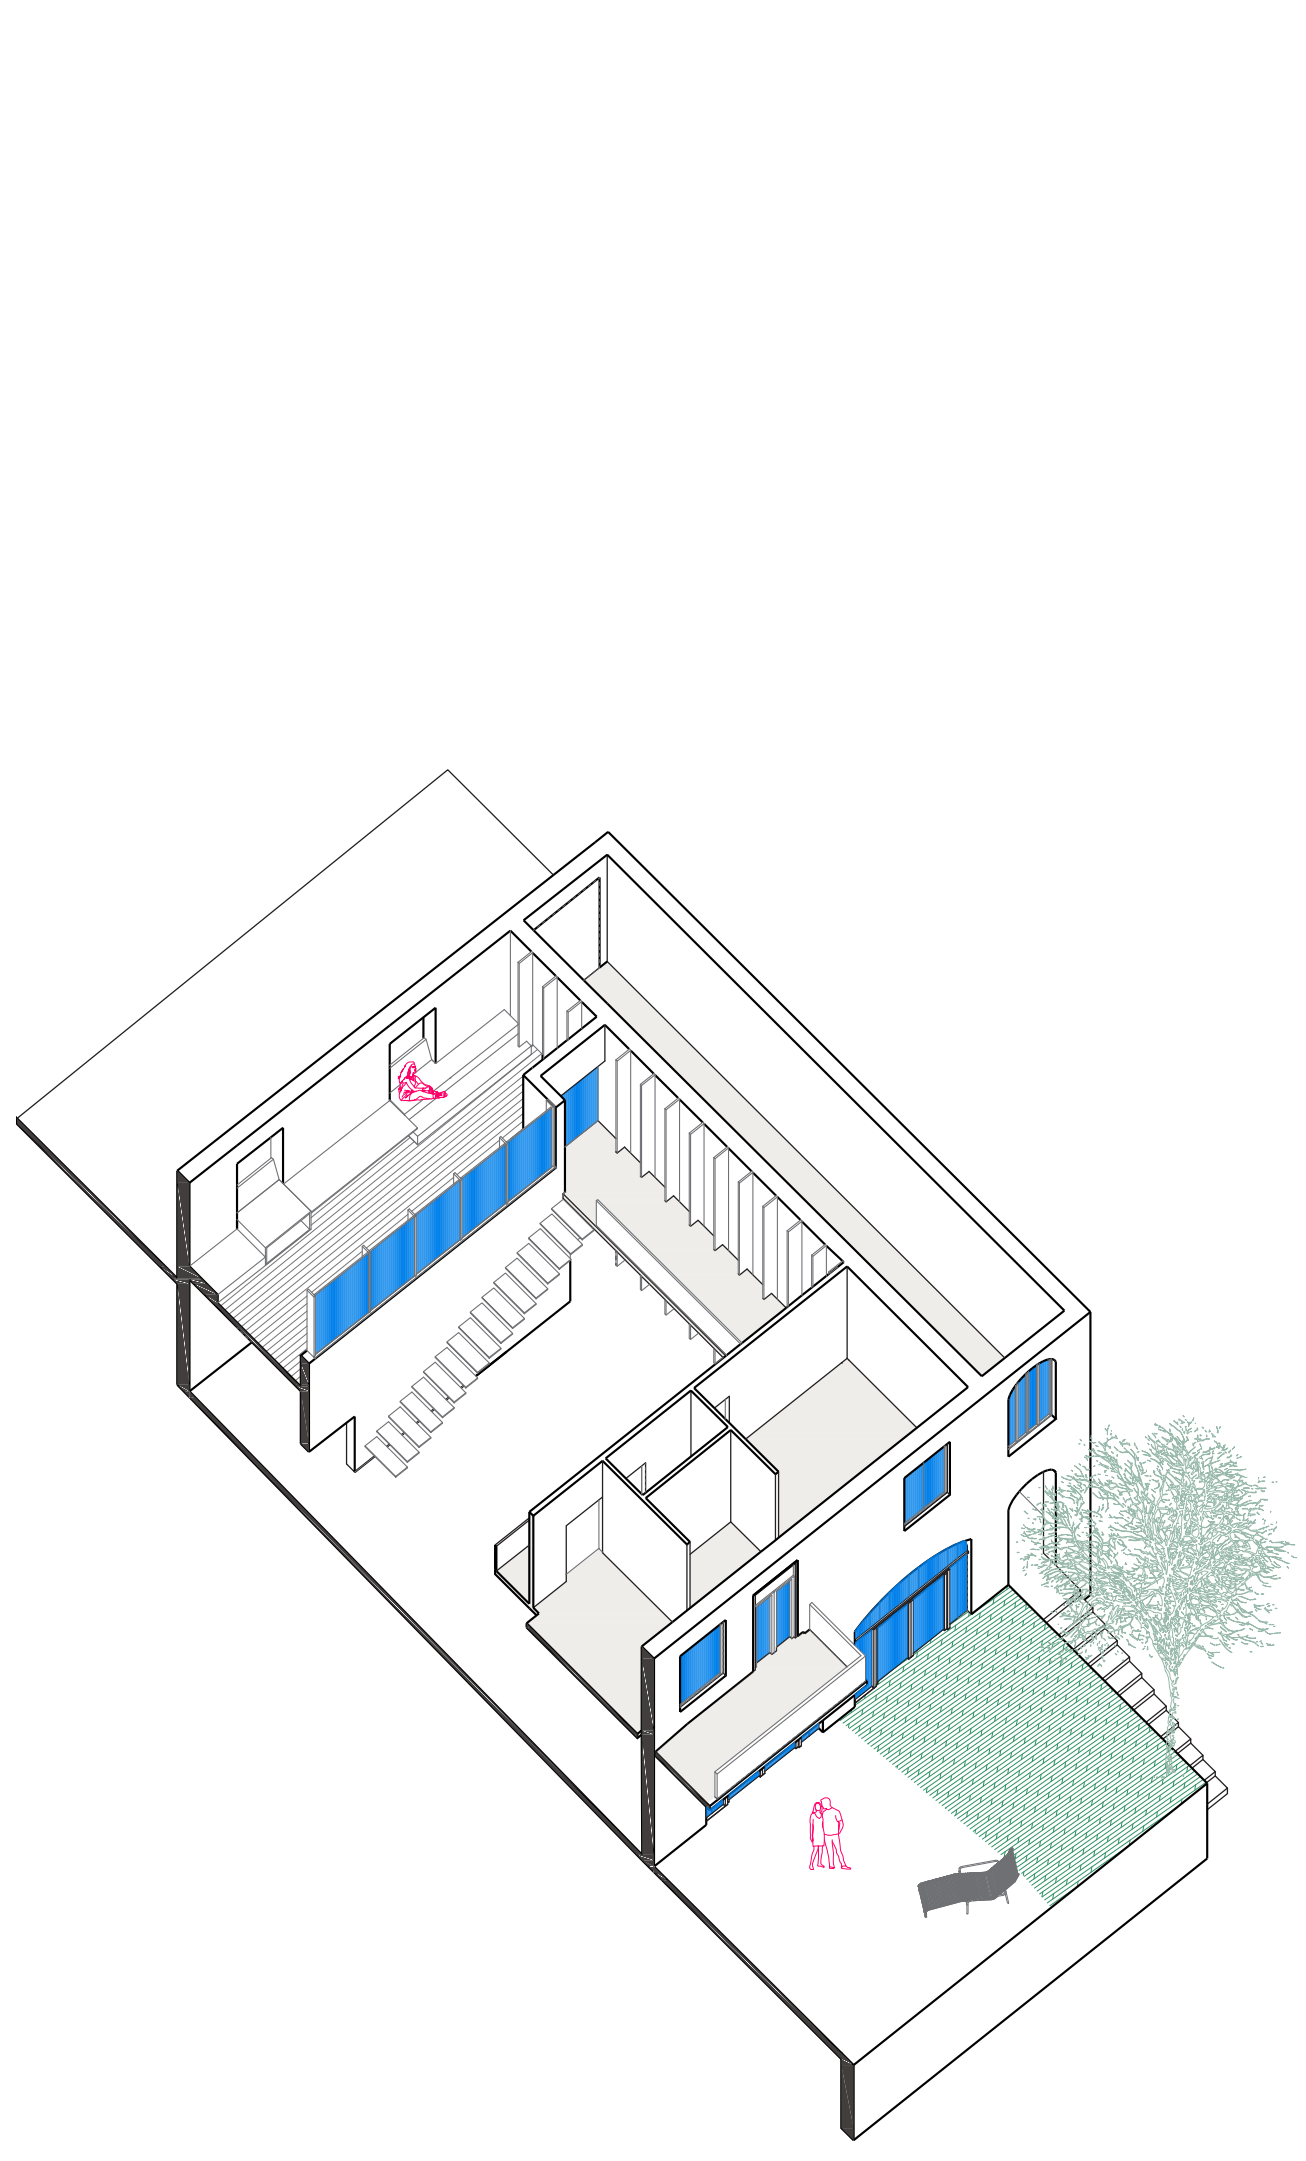

- T3 EN DUPLEX - LIAISON DE LA RUE ET DU JARDIN



- CRÉATION D'UN PARC PUBLIC SUR D'ANCIENS JARDINS OUVRIERS EN FRICHE

