


LE COMPLEXE HÔTELIER POUR SPORTIFS Porte de la Muette, Paris

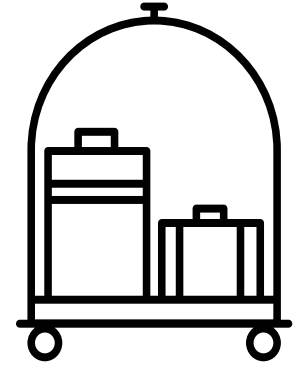

Hôtel


Chambres
 - 224 chambres doubles de 27 m²
 - 42 suites de 45 m²
 - 14 suites de 60 m²

Restaurant- 1650 m²

Foyer et lobby -1500 m²

Boutiques- 600 m²

Administration - 350 m²

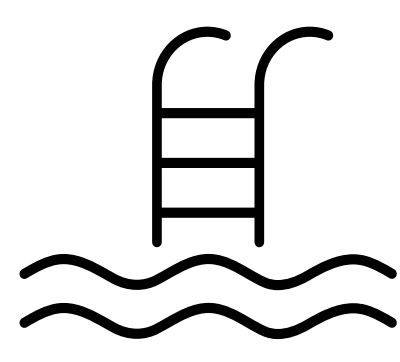

Piscine

Piscine et fonctions annexes
 2800 m²

Centre de bien-être- 800 m²




Sport

Terrains de sport
 - 3 courts de tennis 2000 m²
 - terrain de sport 1700 m²
 Fitness- 340 m²


Studio de yoga -250 m²

Cafeteria- 450 m²


Vestiaires - 660 m²

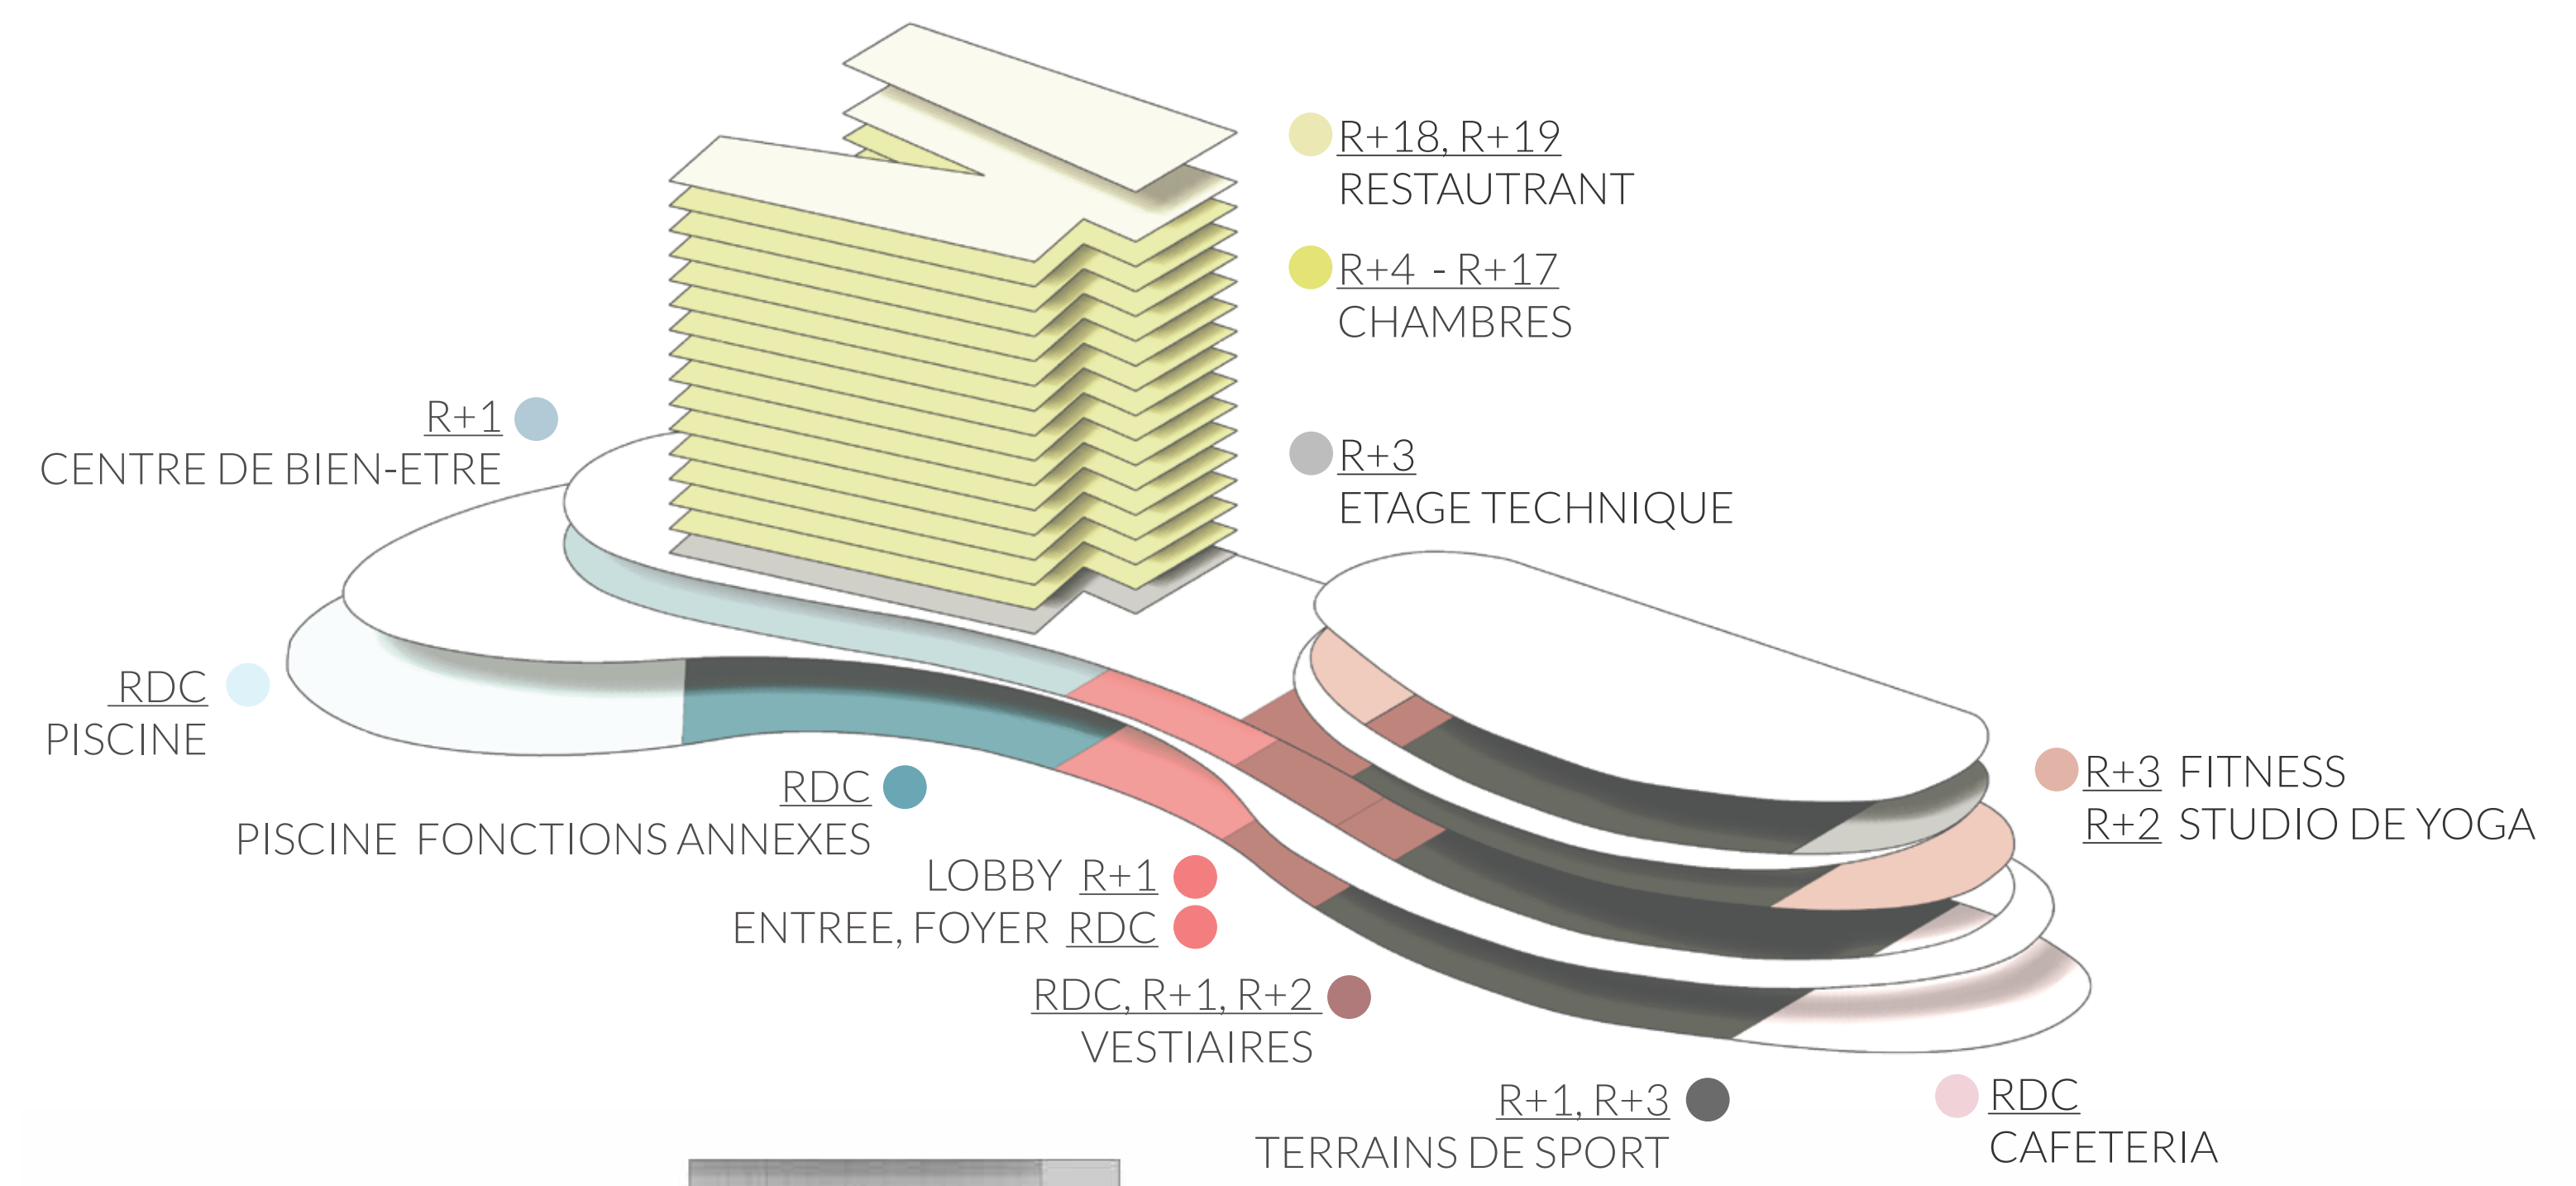

FACADE OUEST

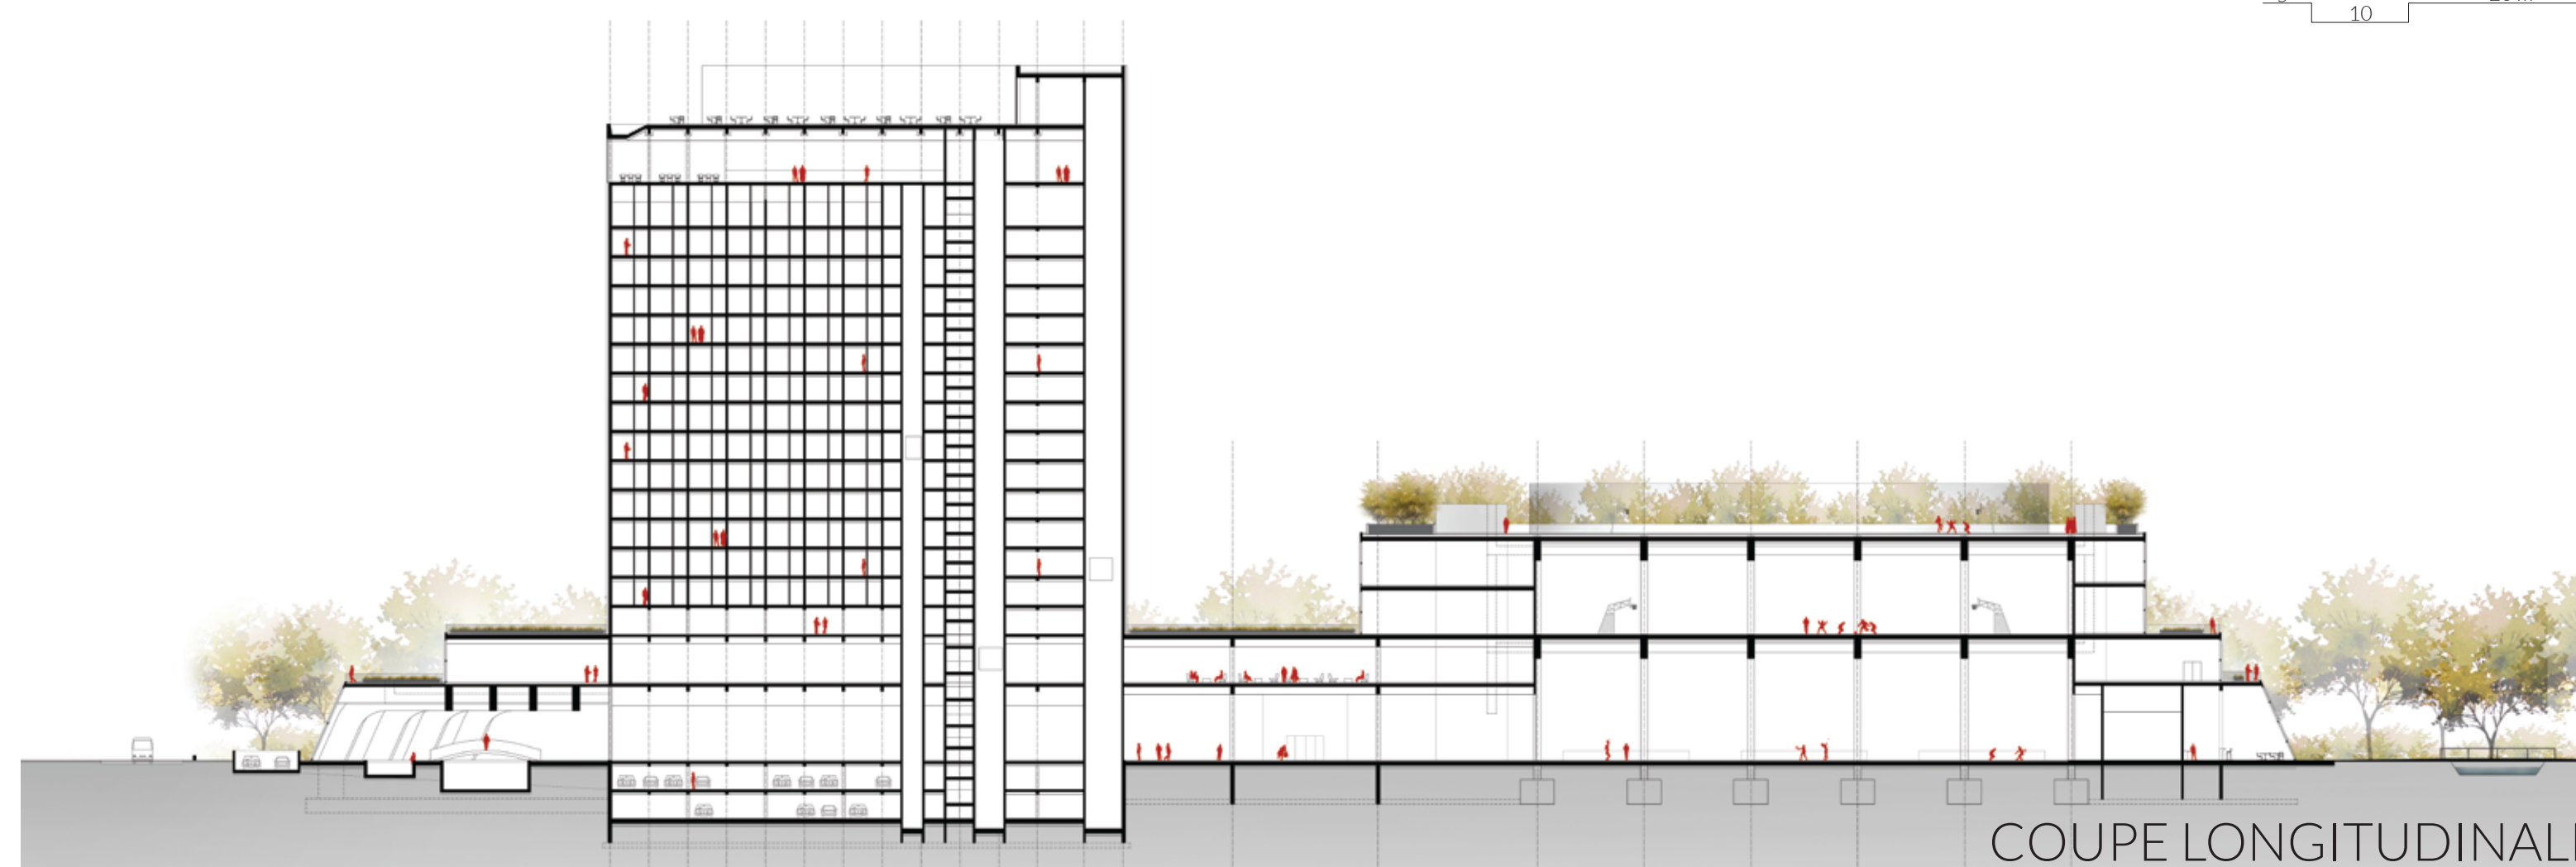

COUPE LONGITUDINALE

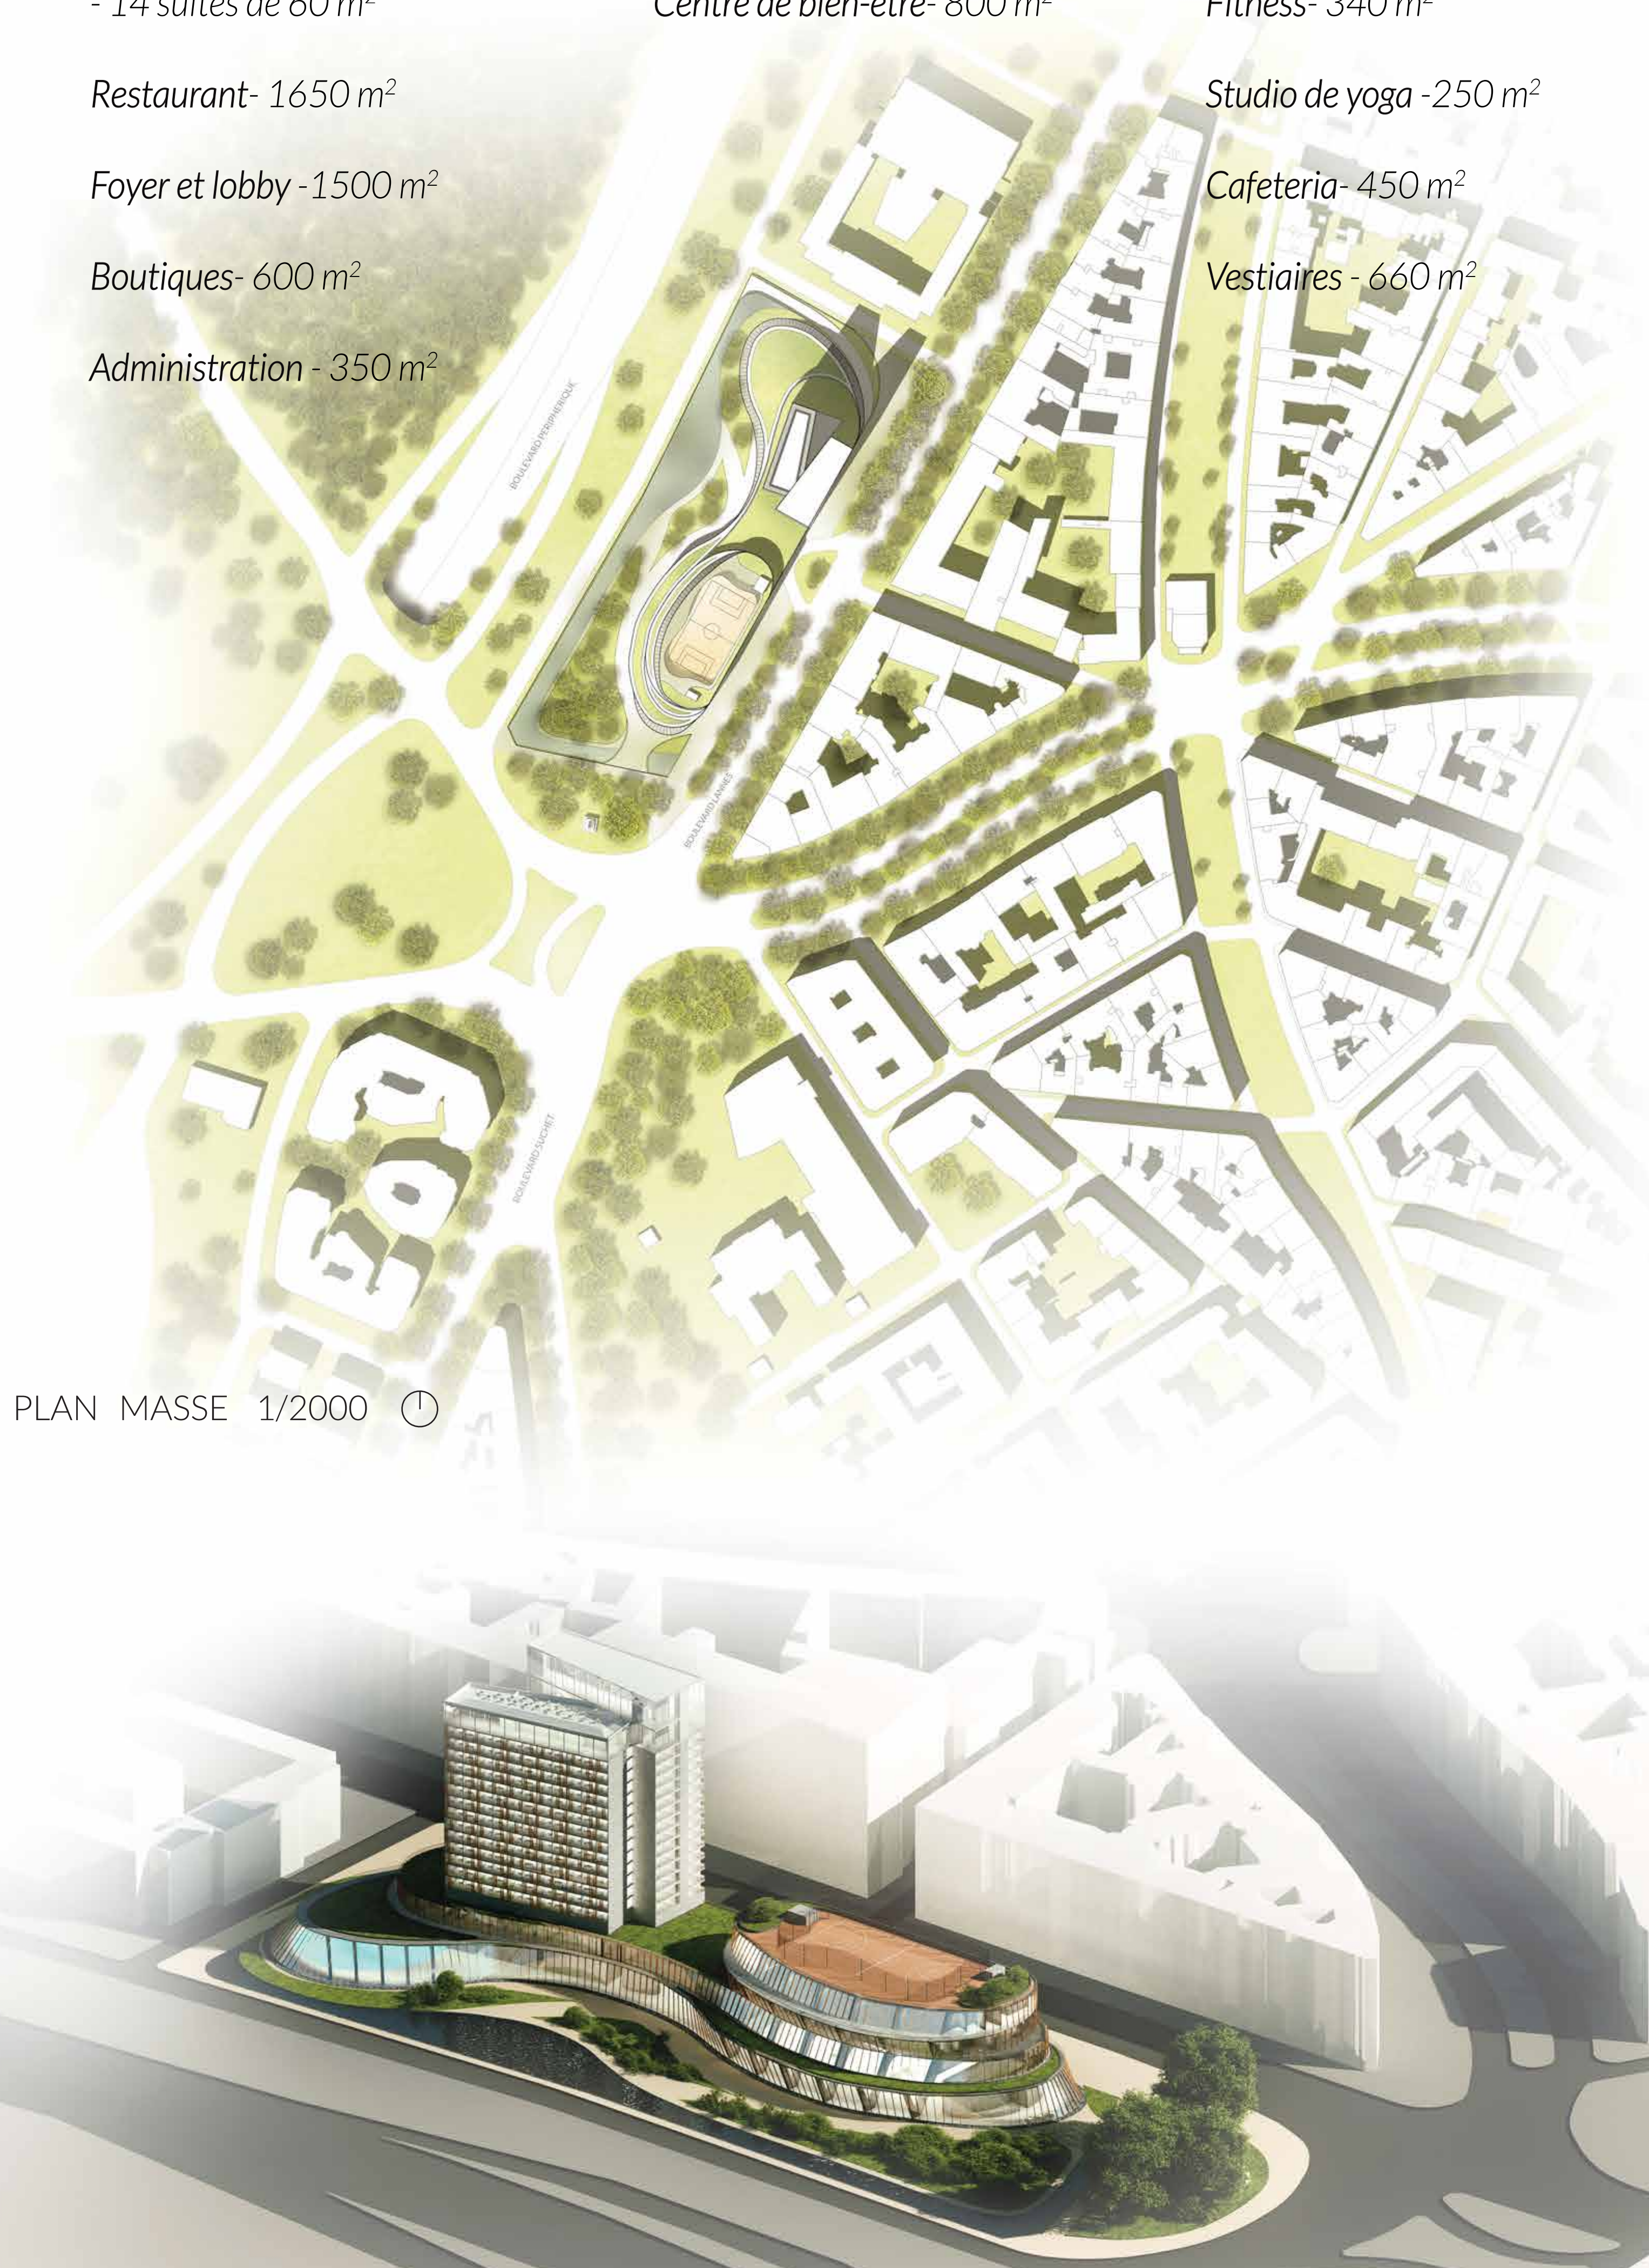

PLAN MASSE 1/2000

