
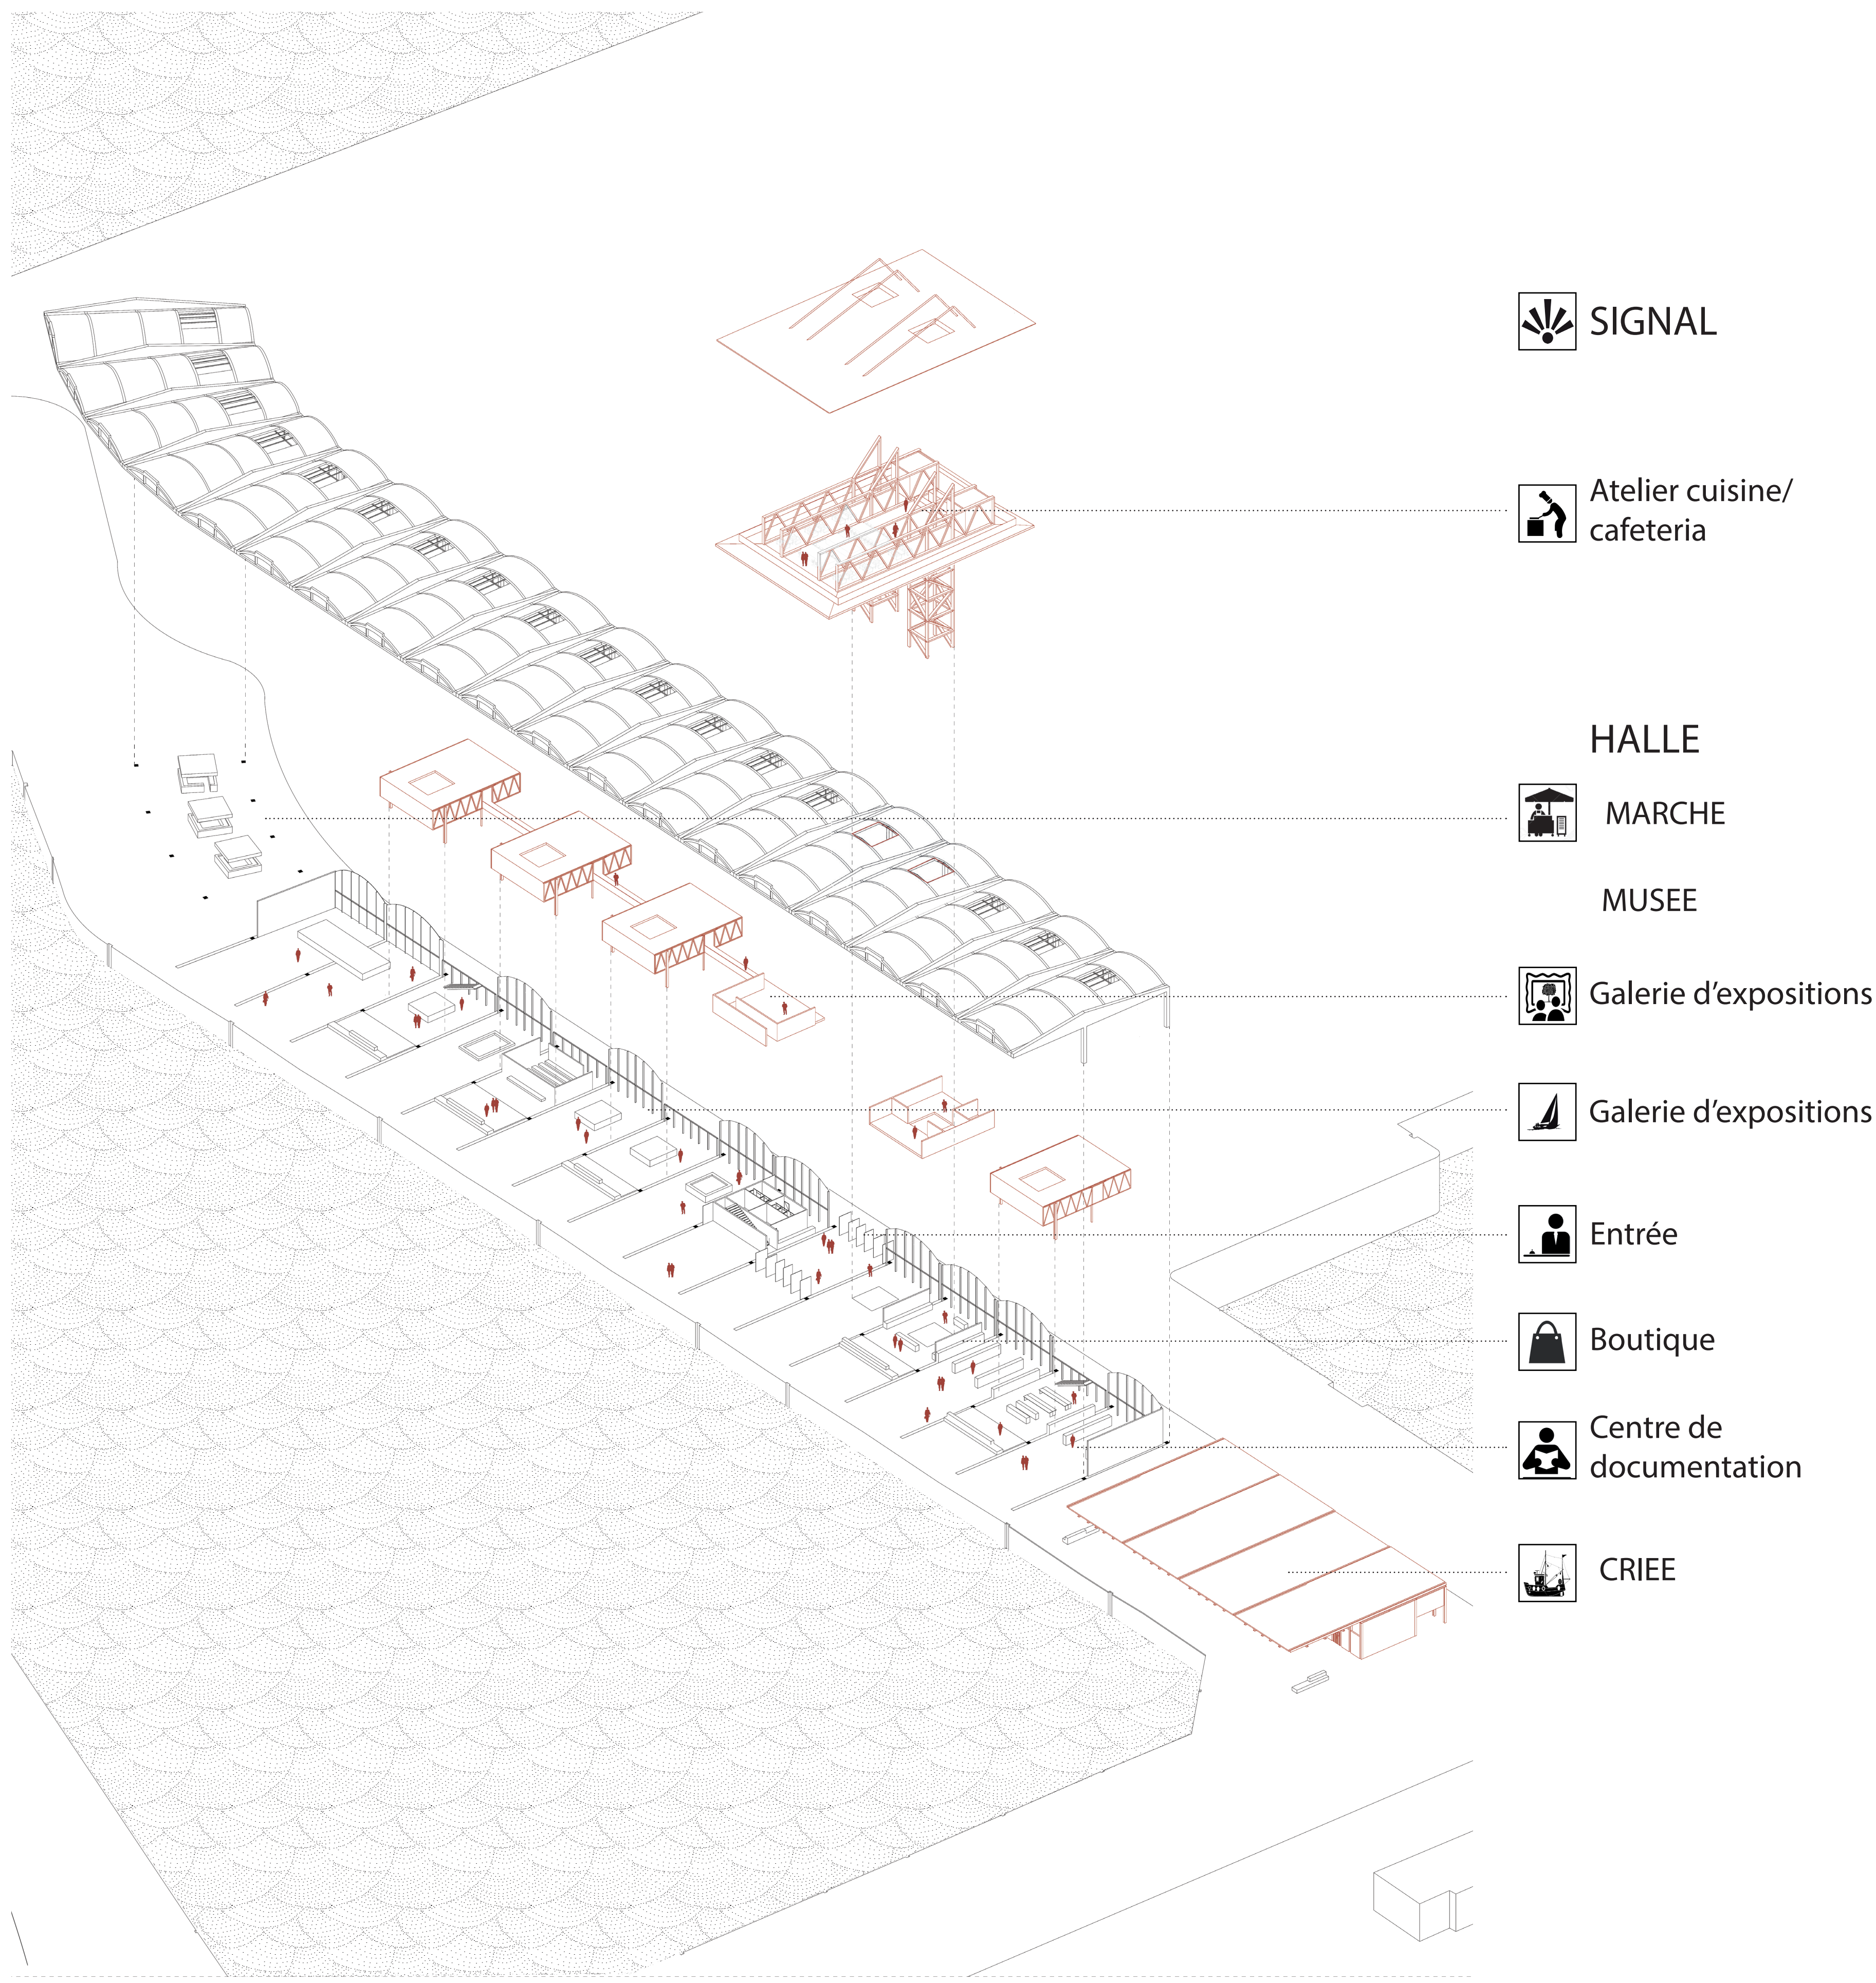
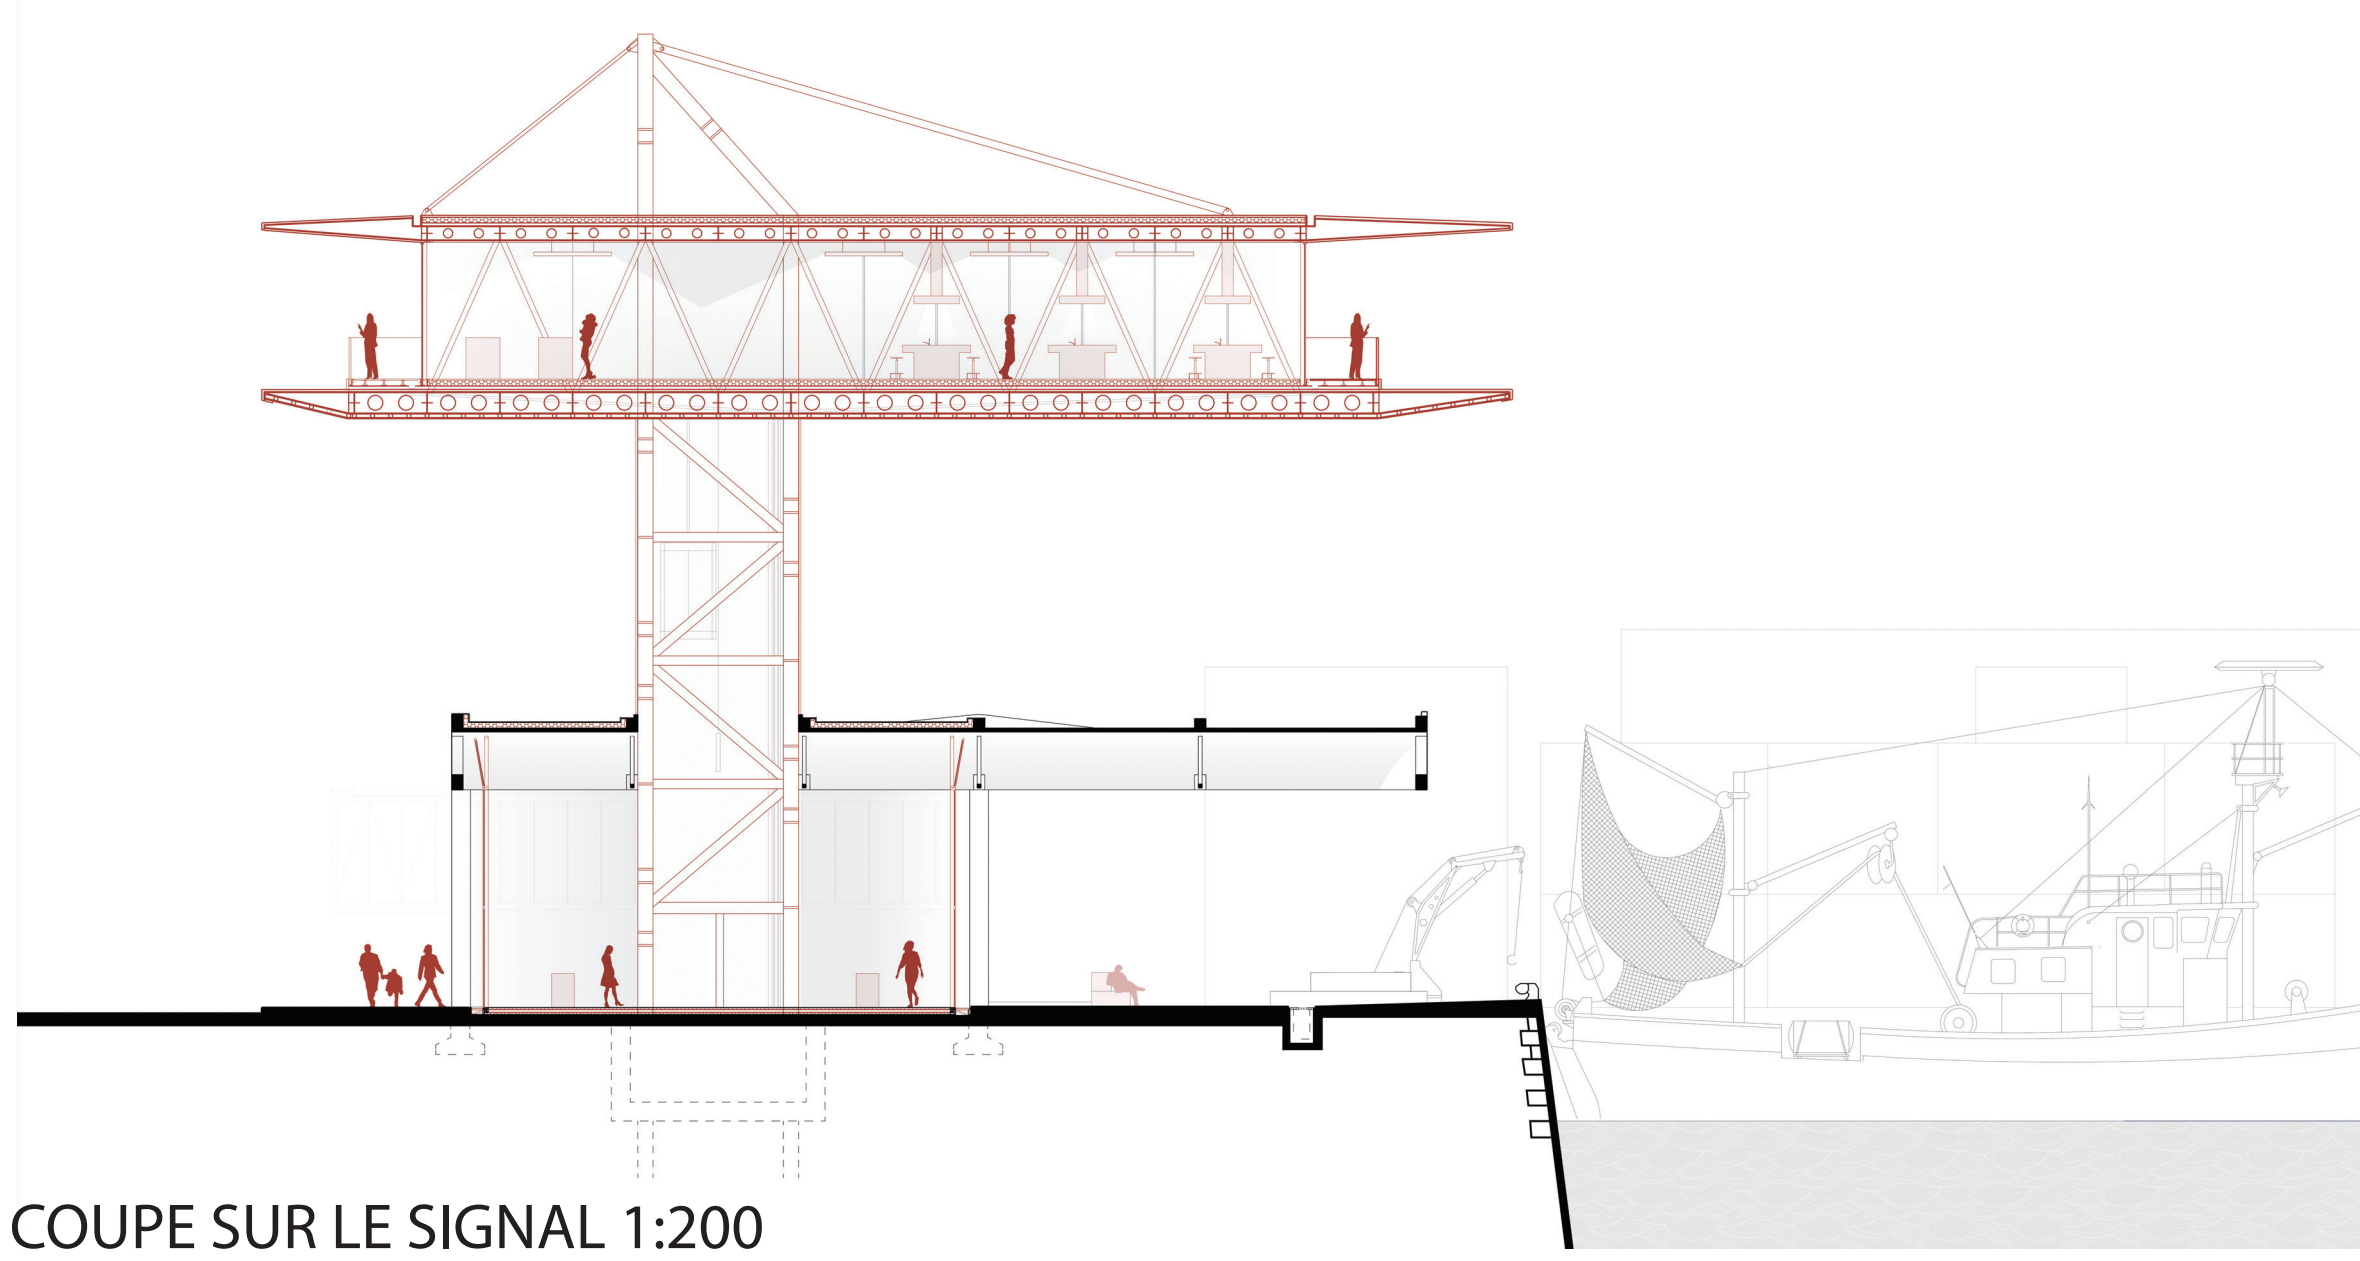
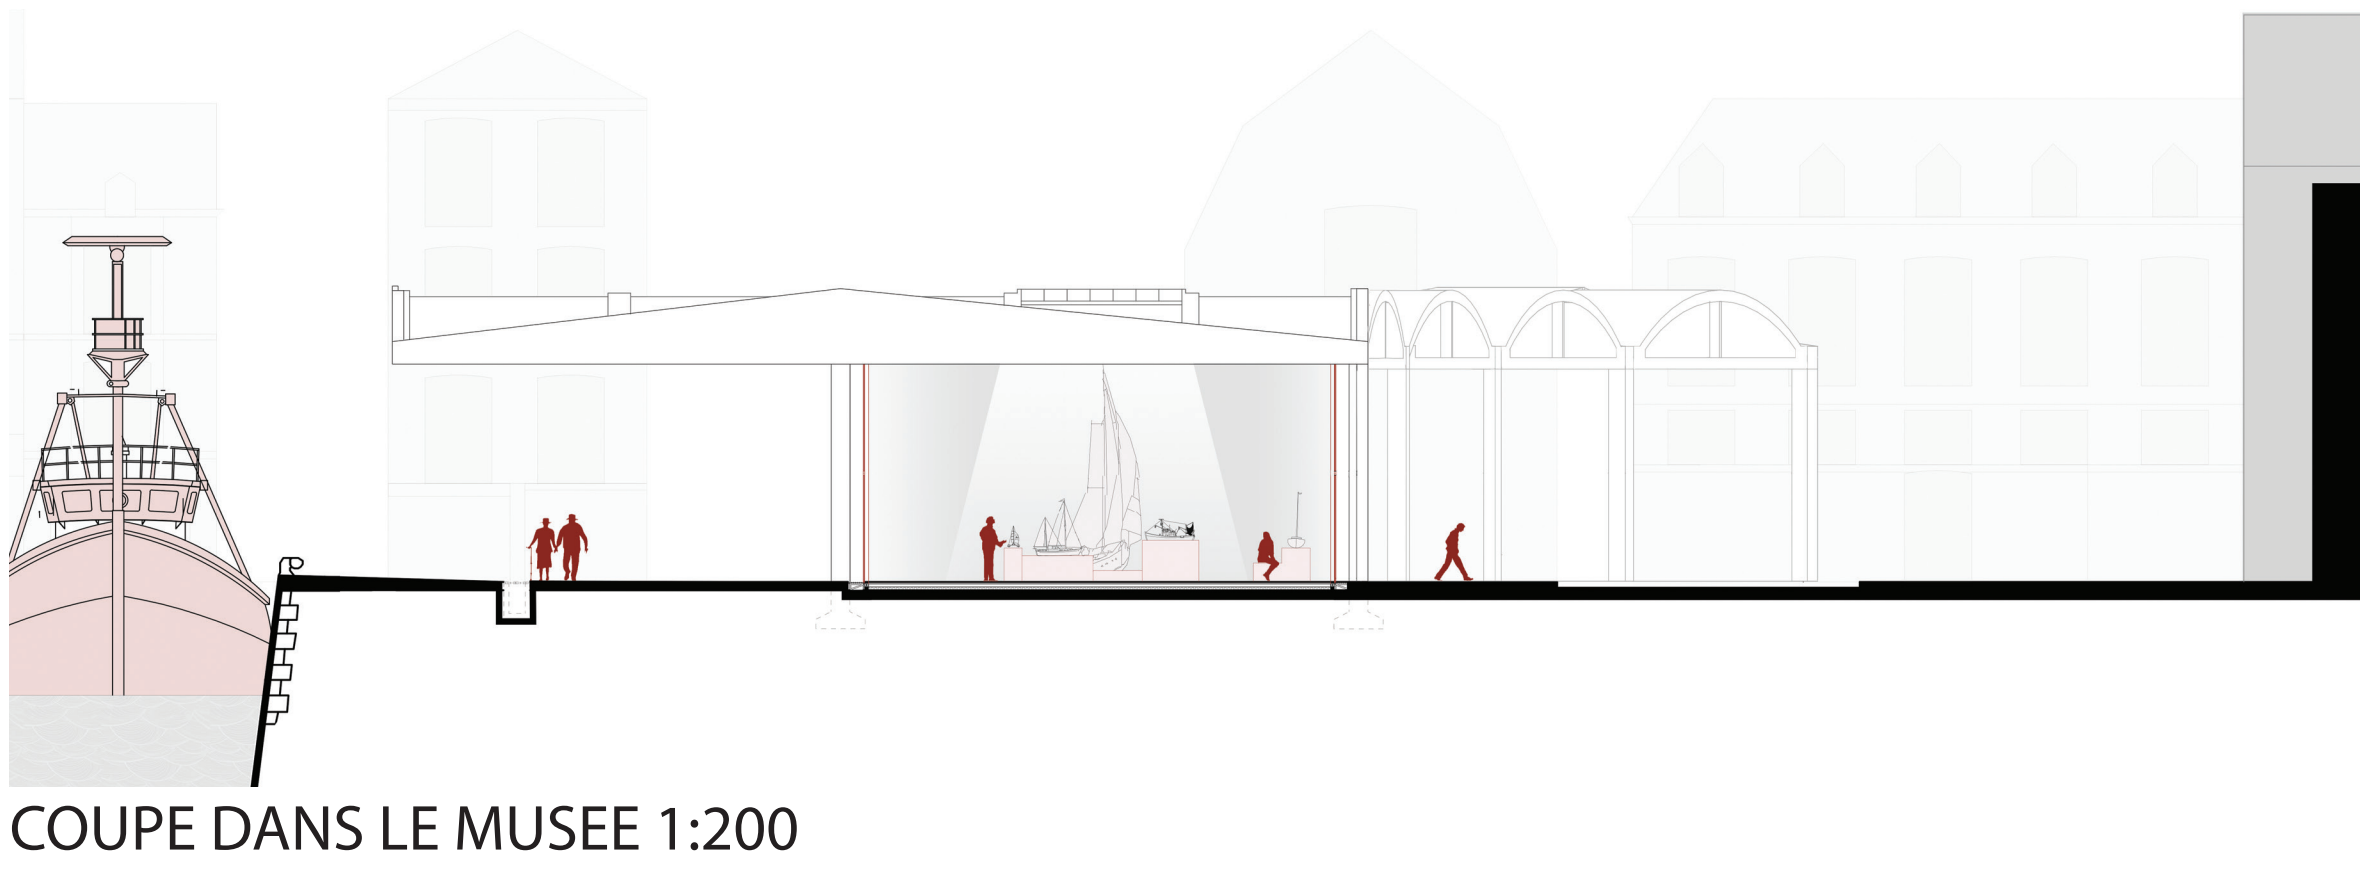
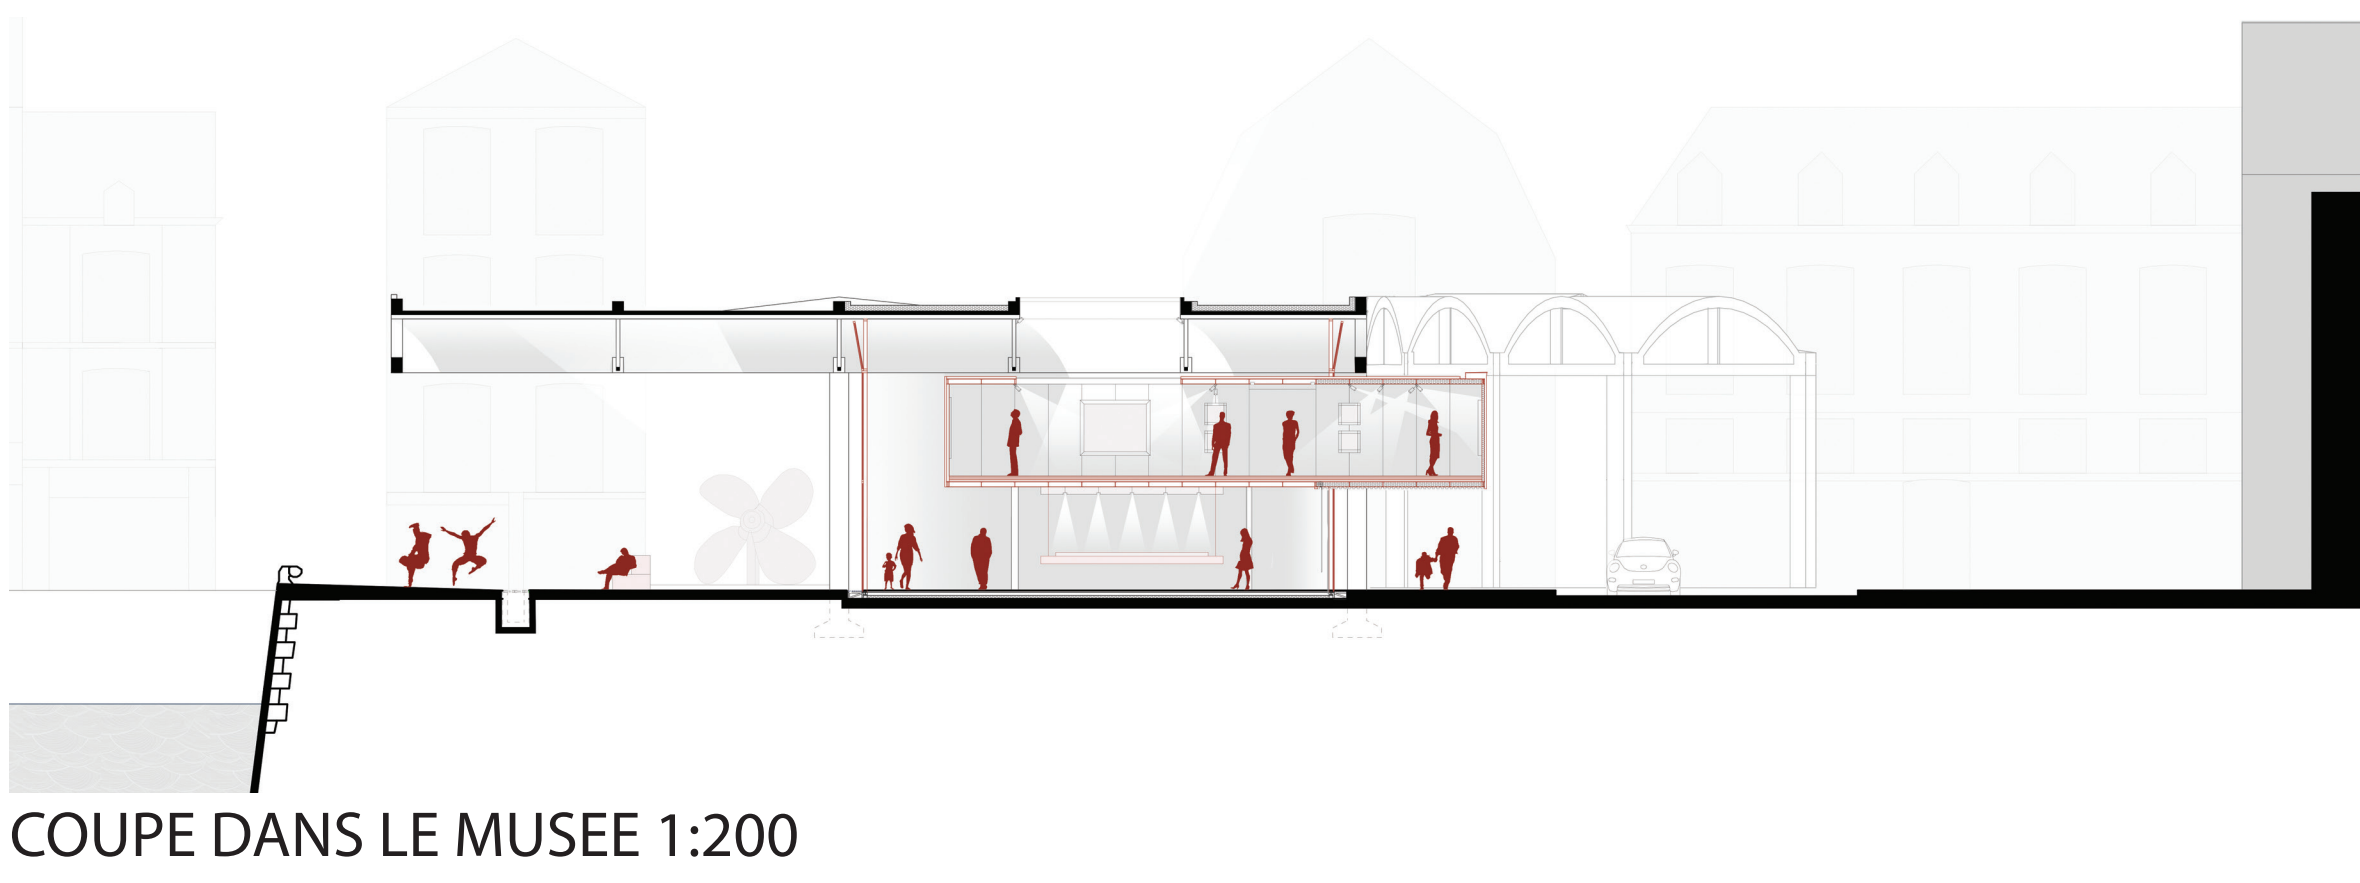
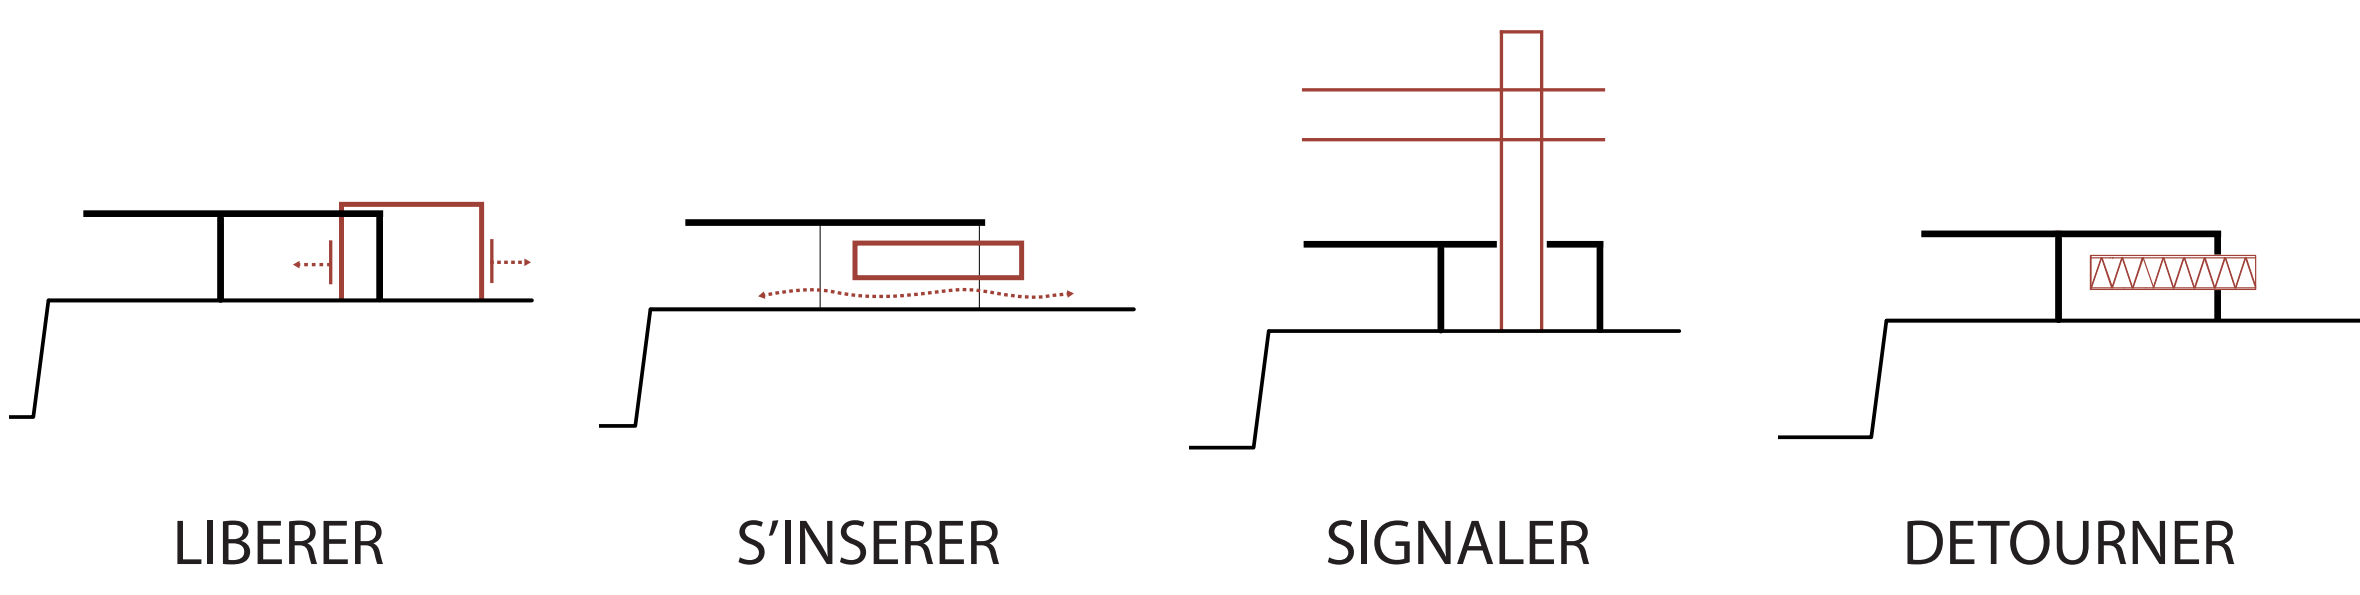
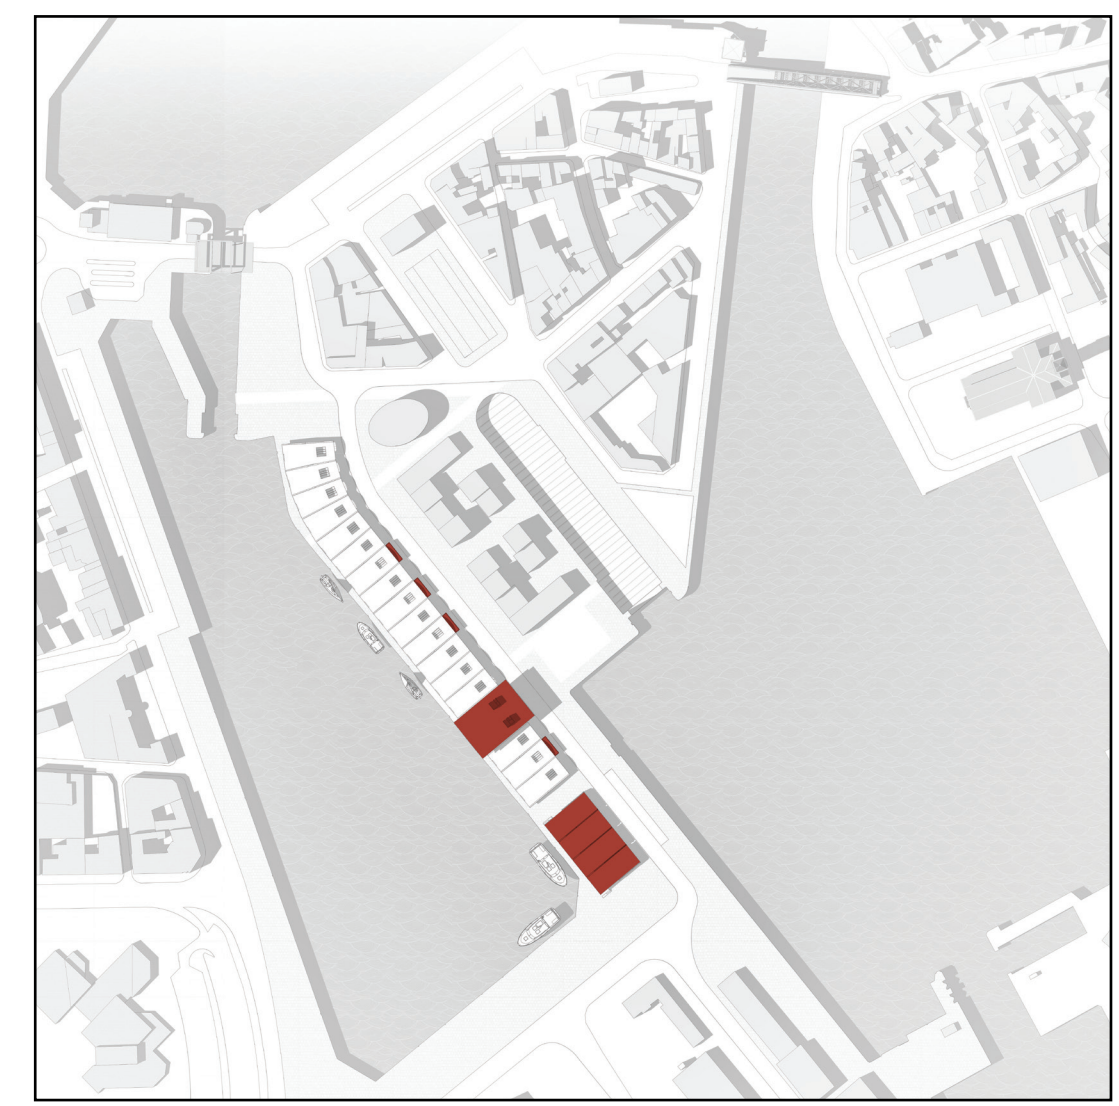
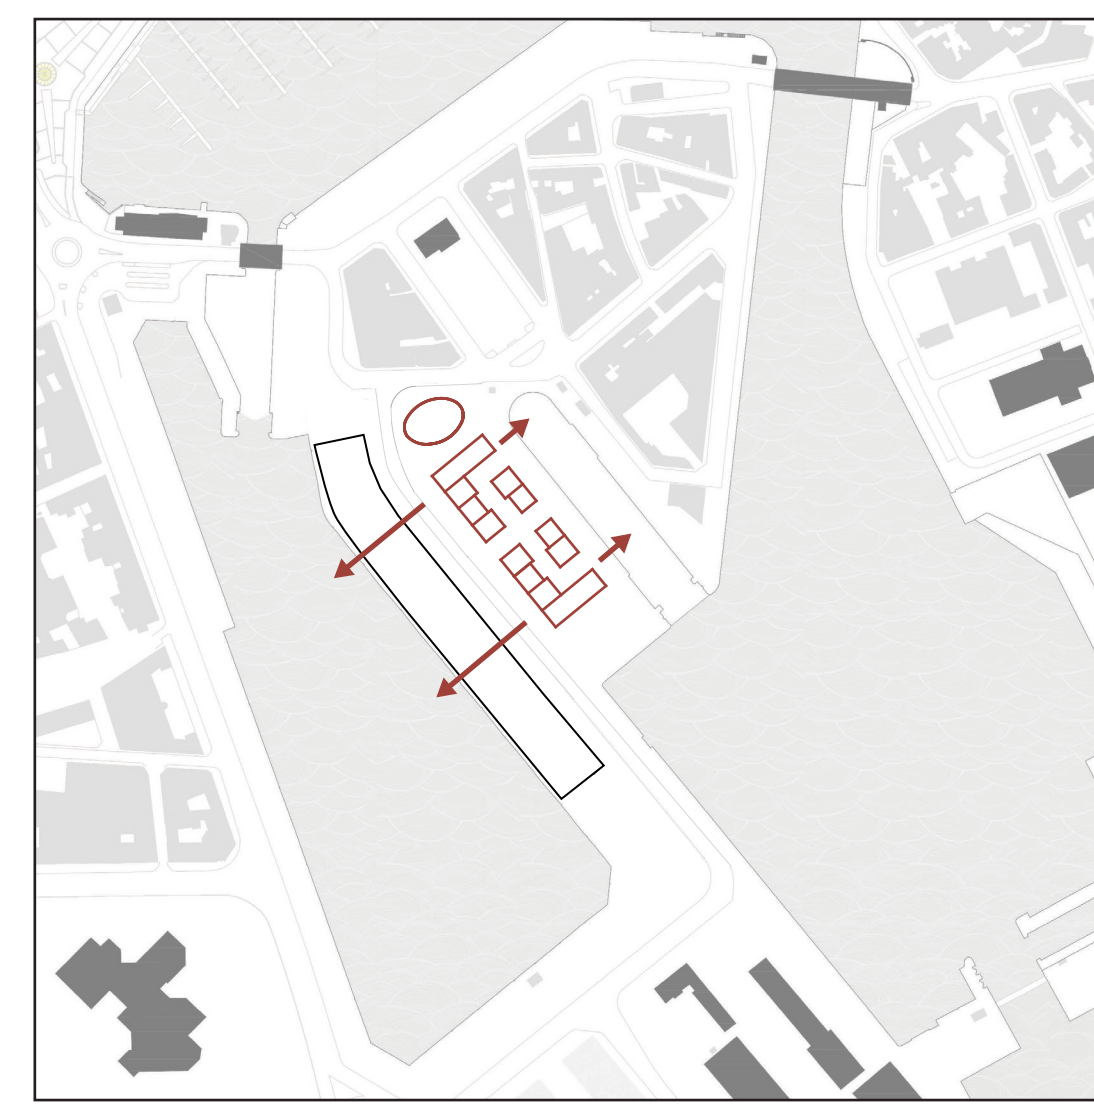
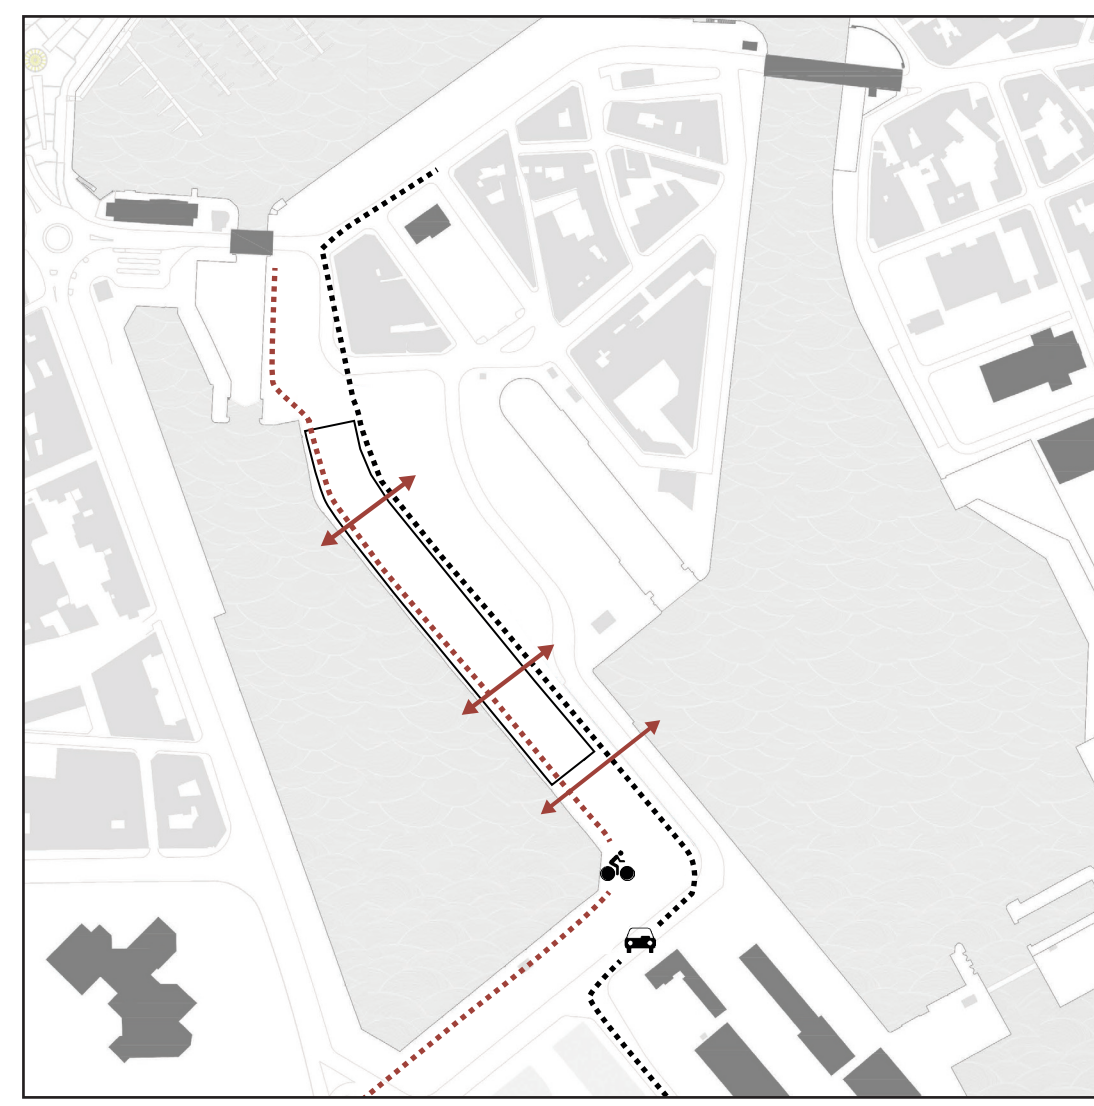
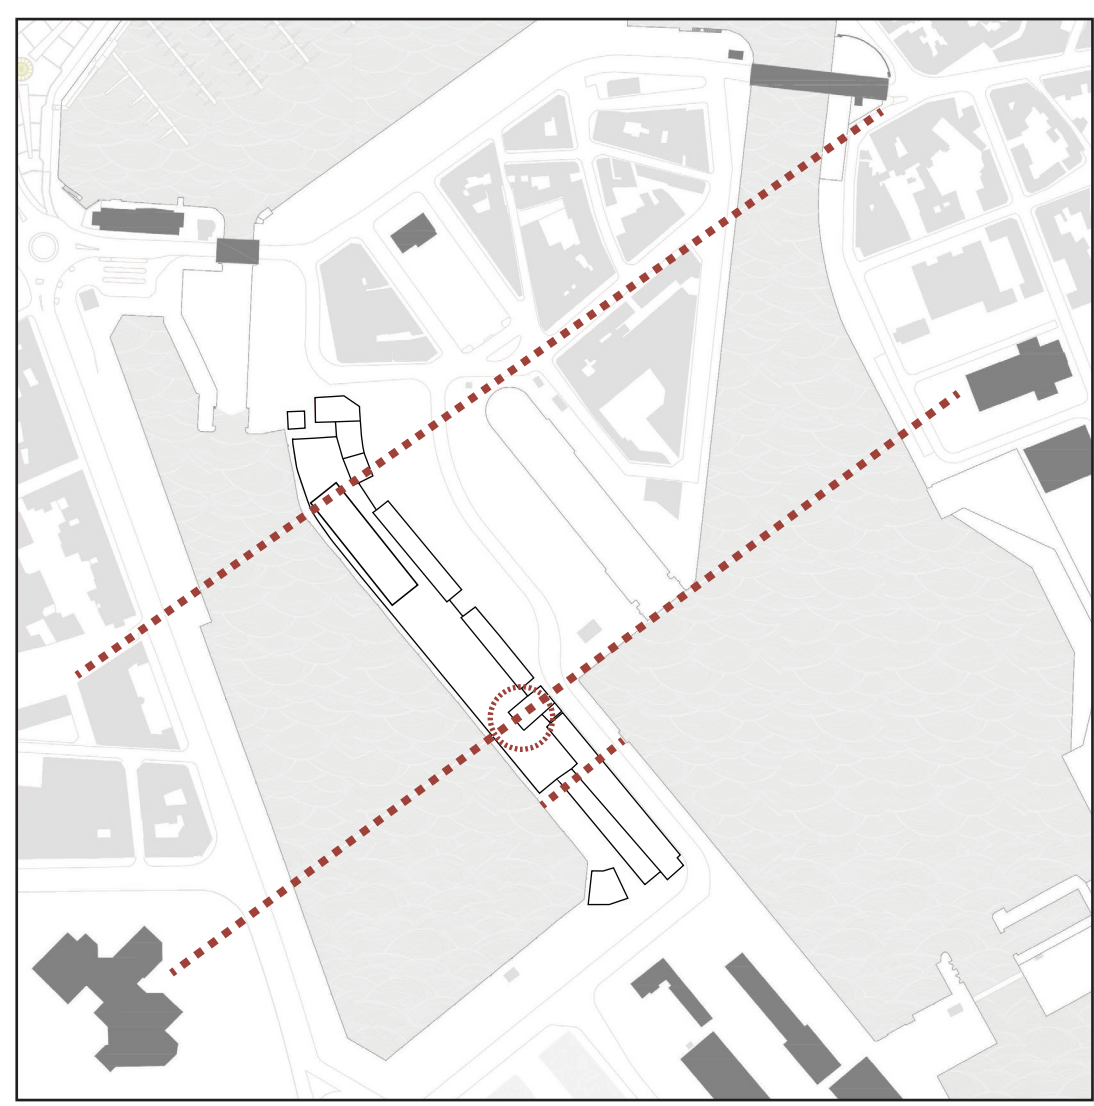


La halle à marées de Dieppe, un nouveau repère urbain

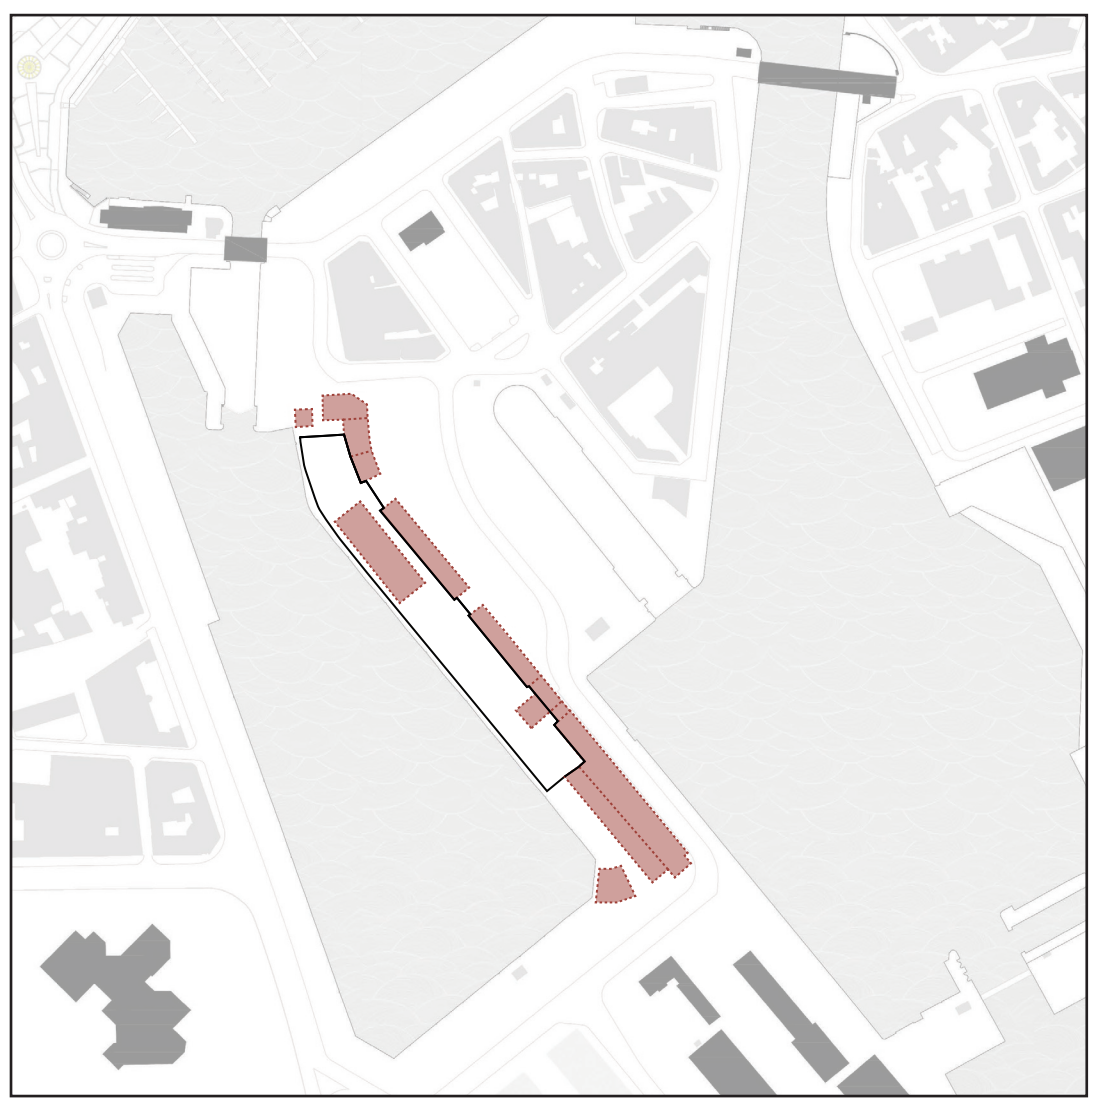

SIGNAL

Atelier cuisine/
cafeteria

HALLE
 MARCHE

MUSEE

Galerie d'expositions


Galerie d'expositions

Entrée

Boutique

Centre de documentation

CRIEE

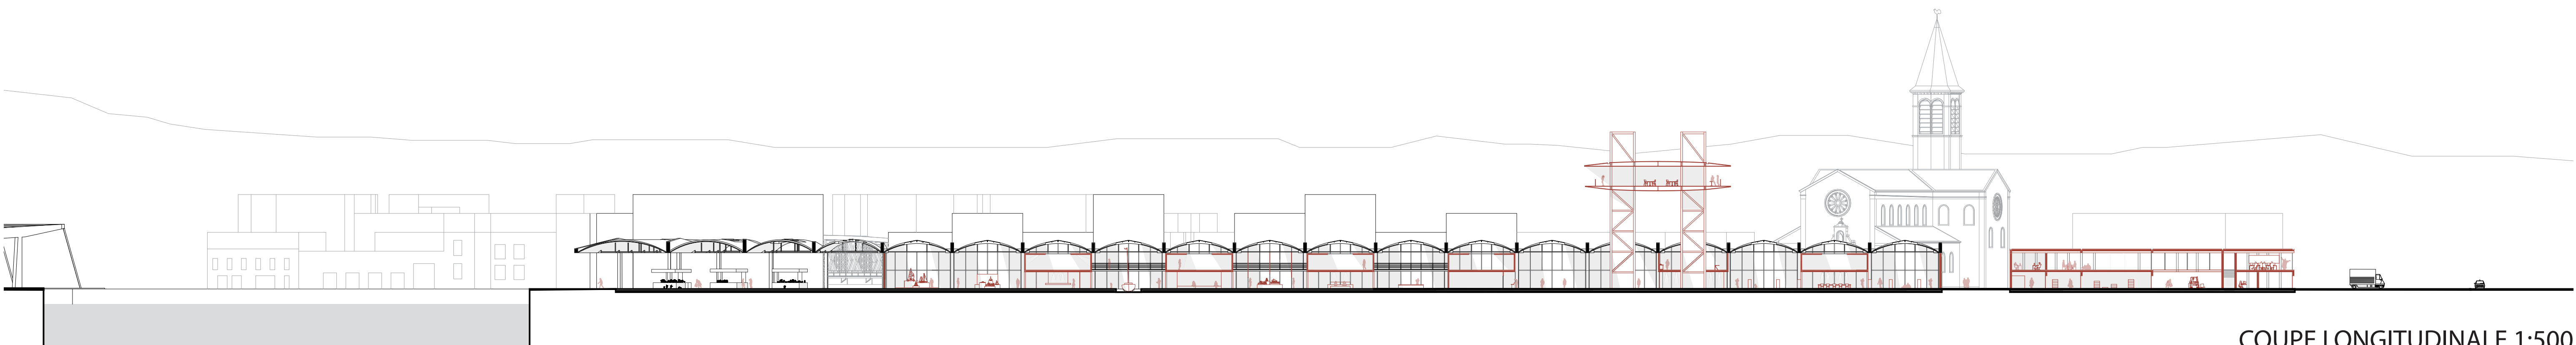

COUPE LONGITUDINALE 1:500