


UNE MÉDIATHÈQUE SUR LA PLACE DES FÊTES




Perspective




Plan urbain 1/1000^{ème}

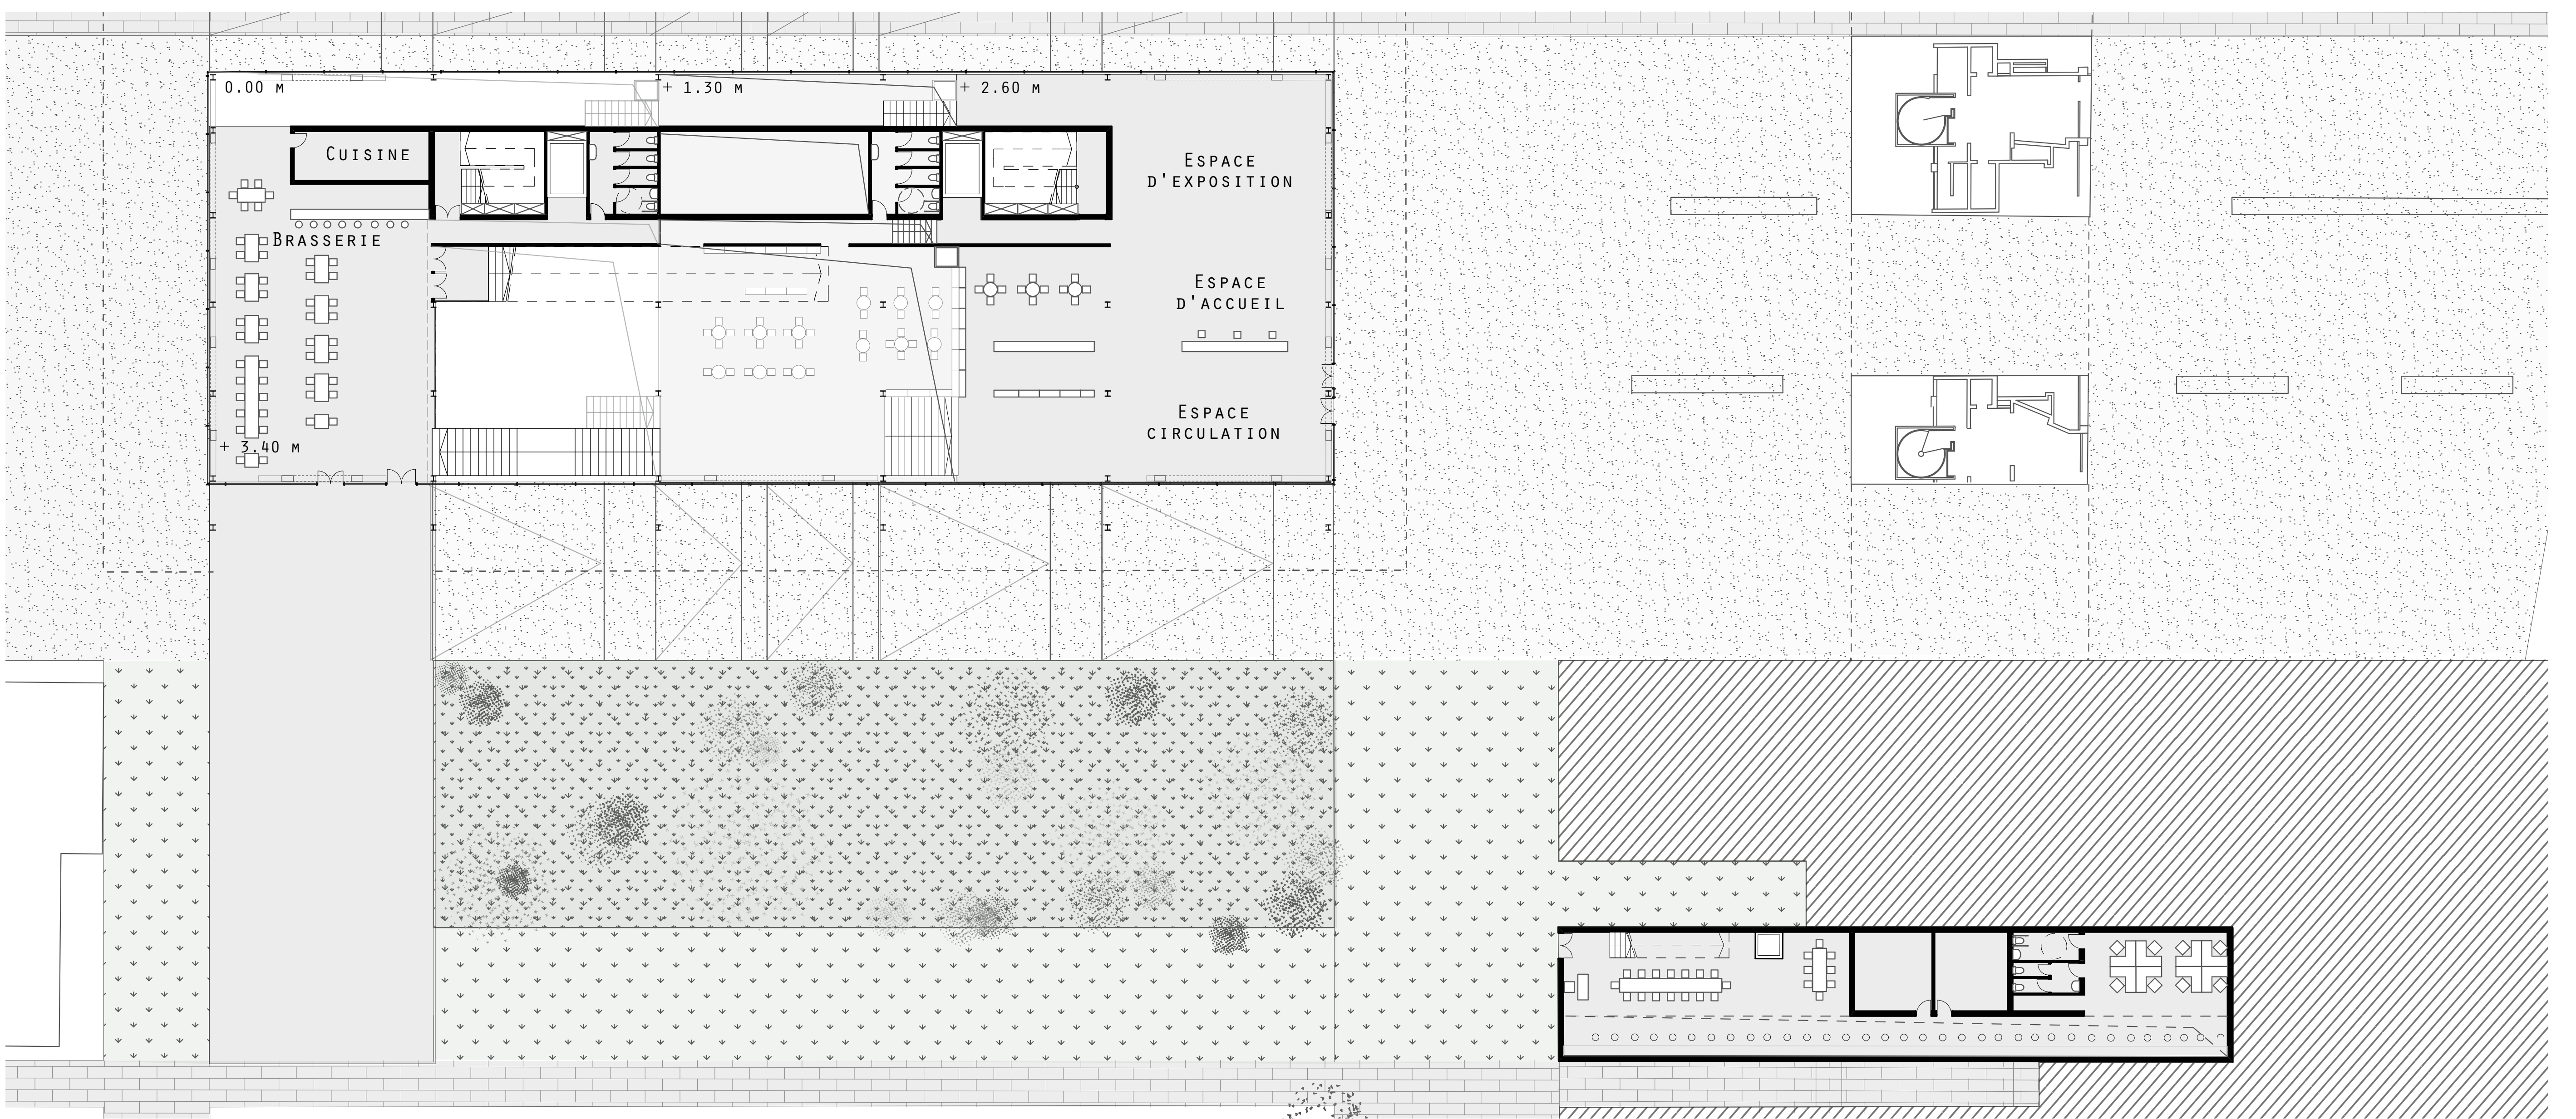


RDC - 2,60m - 1/200^{ème}

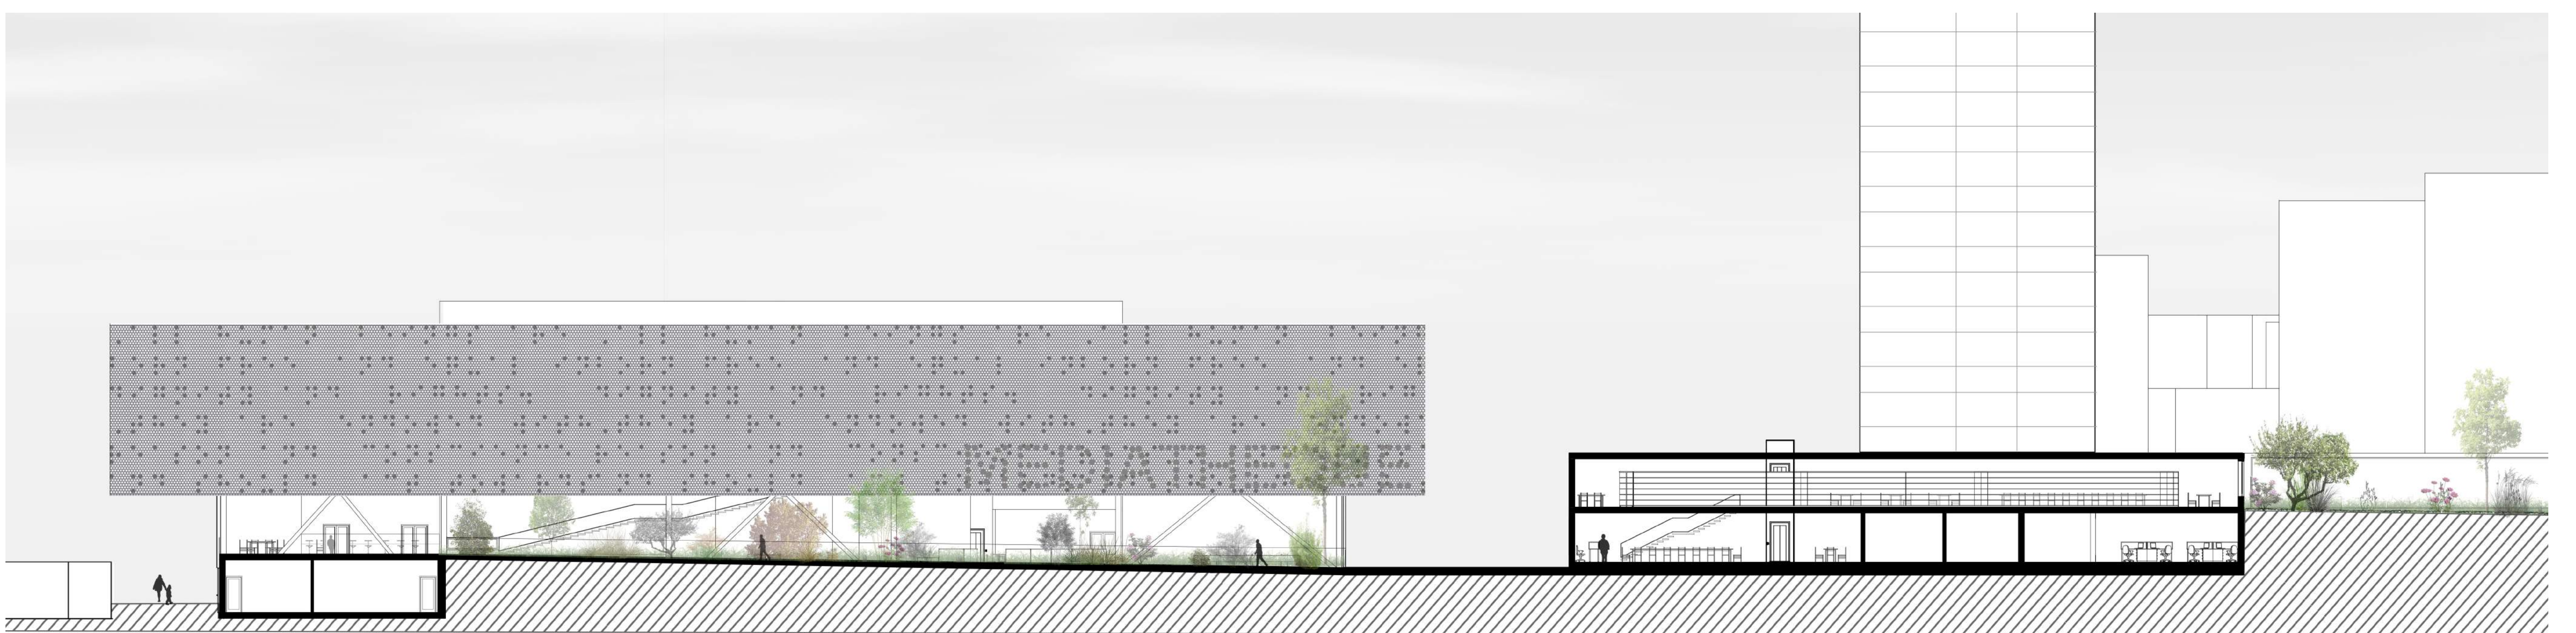

Élévation sud 1/200^{ème}

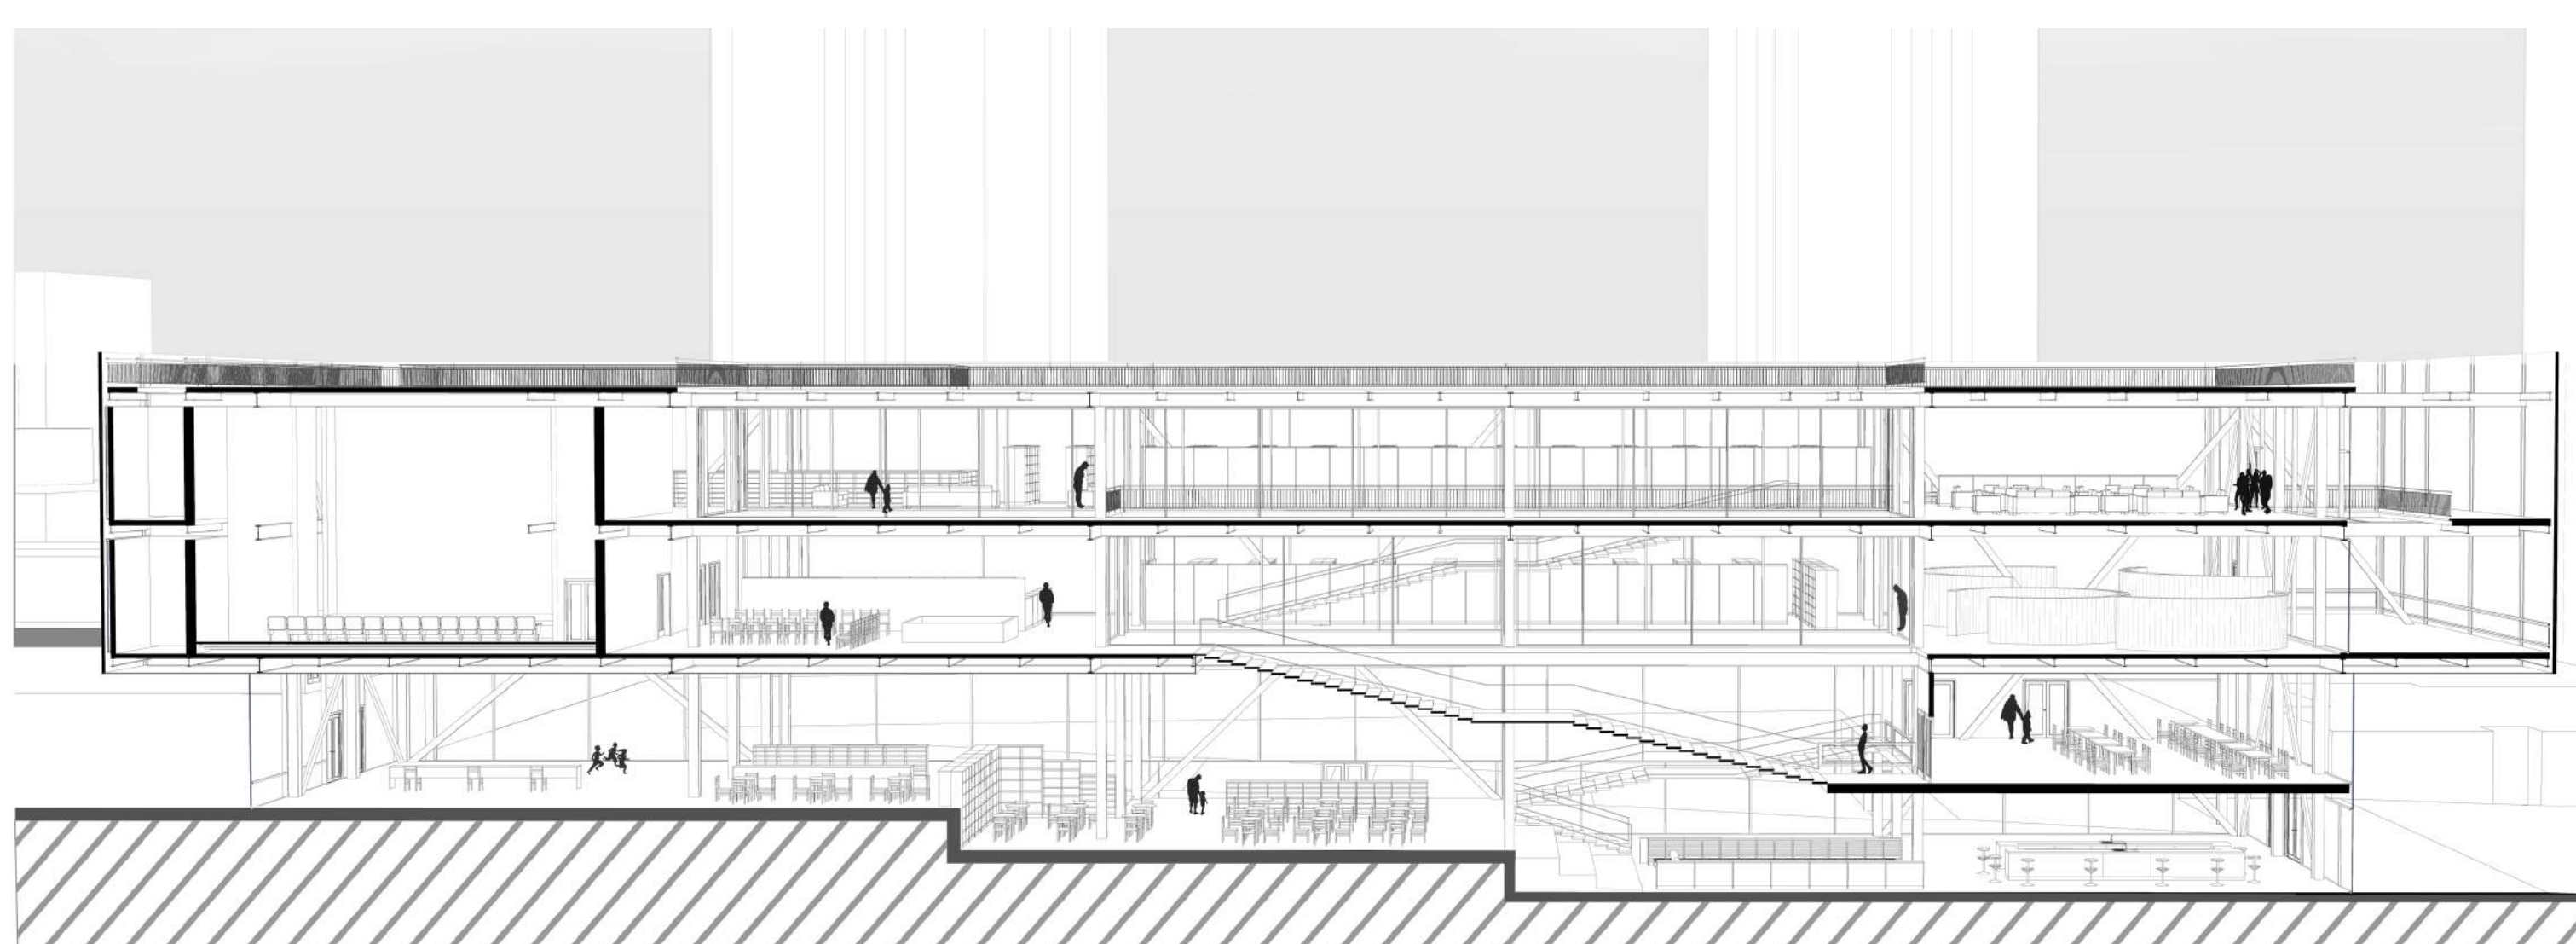

Coupe perspective 1/200^{ème}

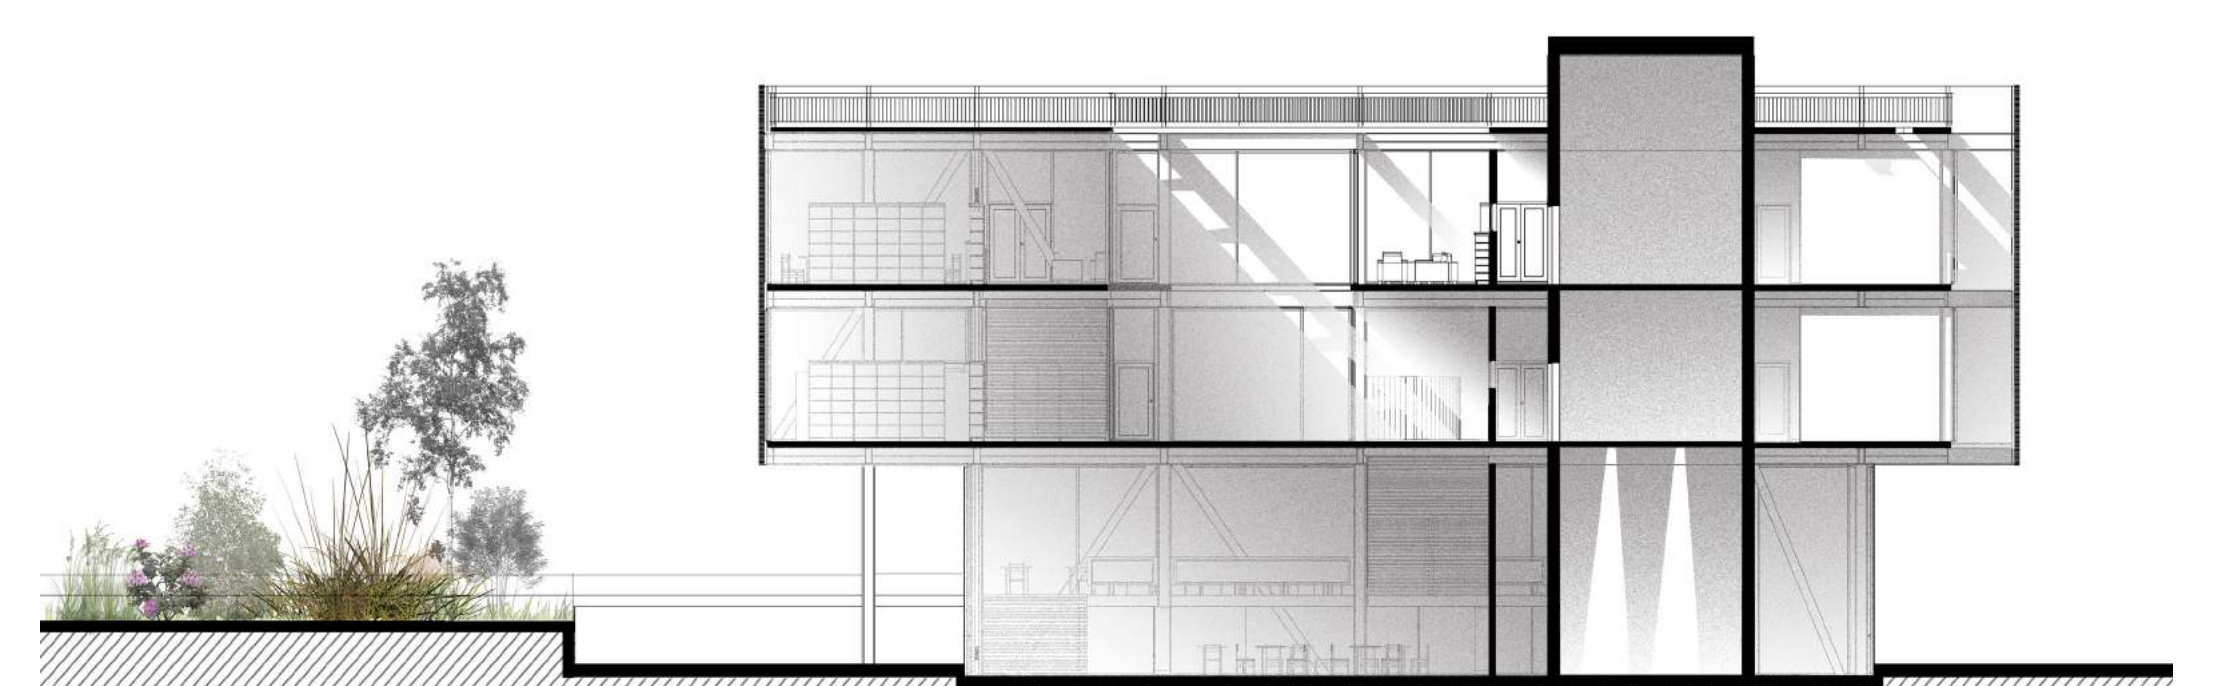

Coupe transversale - Lumière - 1/200^{ème}