



# Rizières en équilibre


## Urbaniser une plaine rizicole

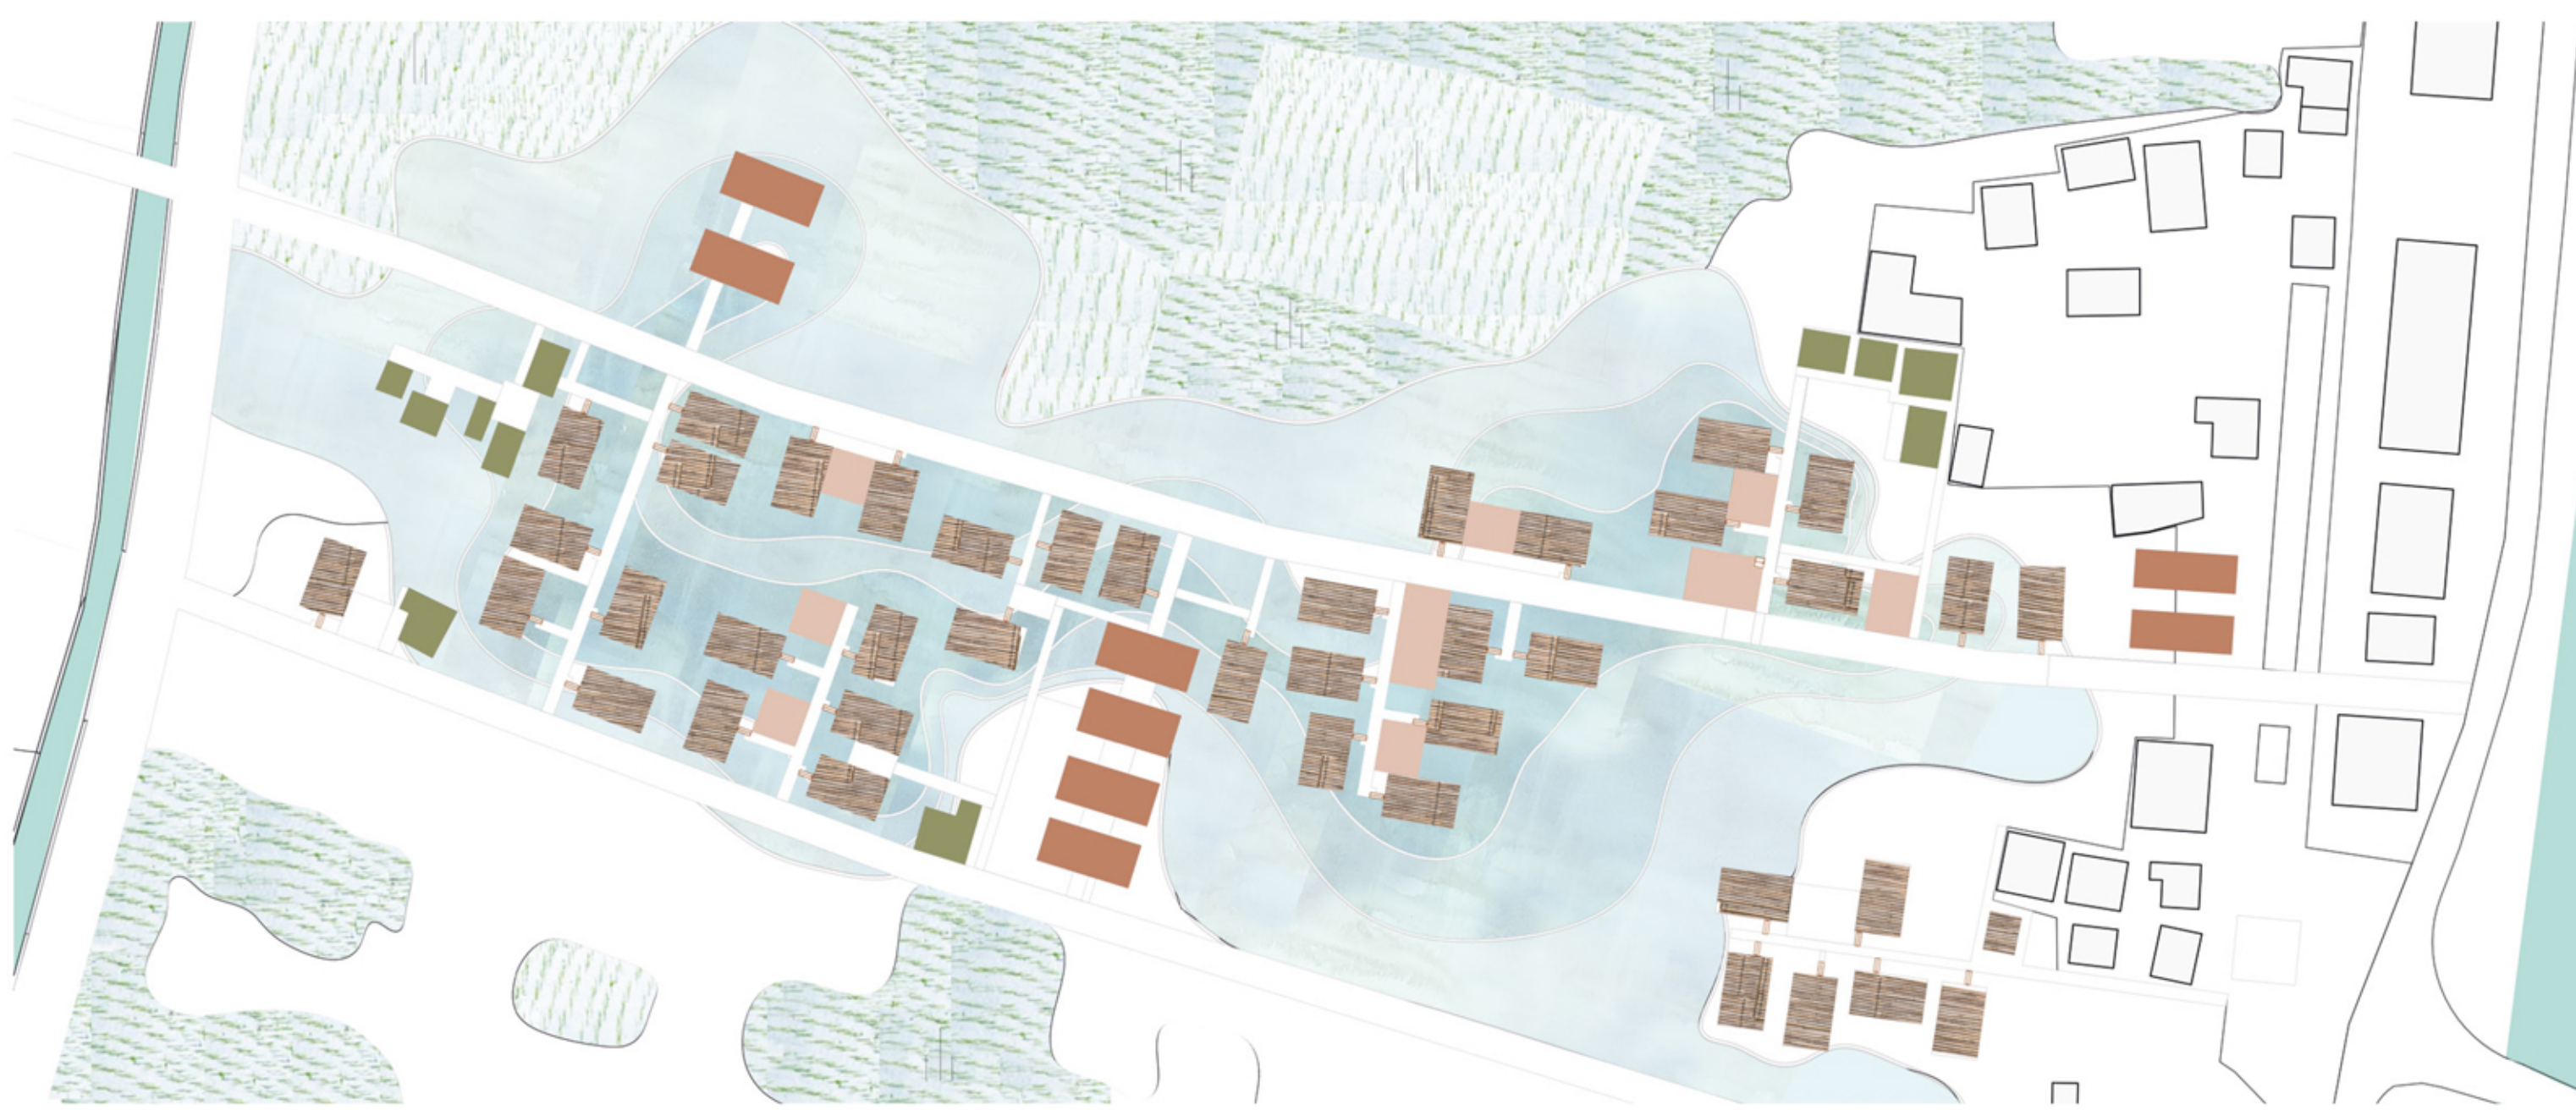

Plan quartier 1/1000

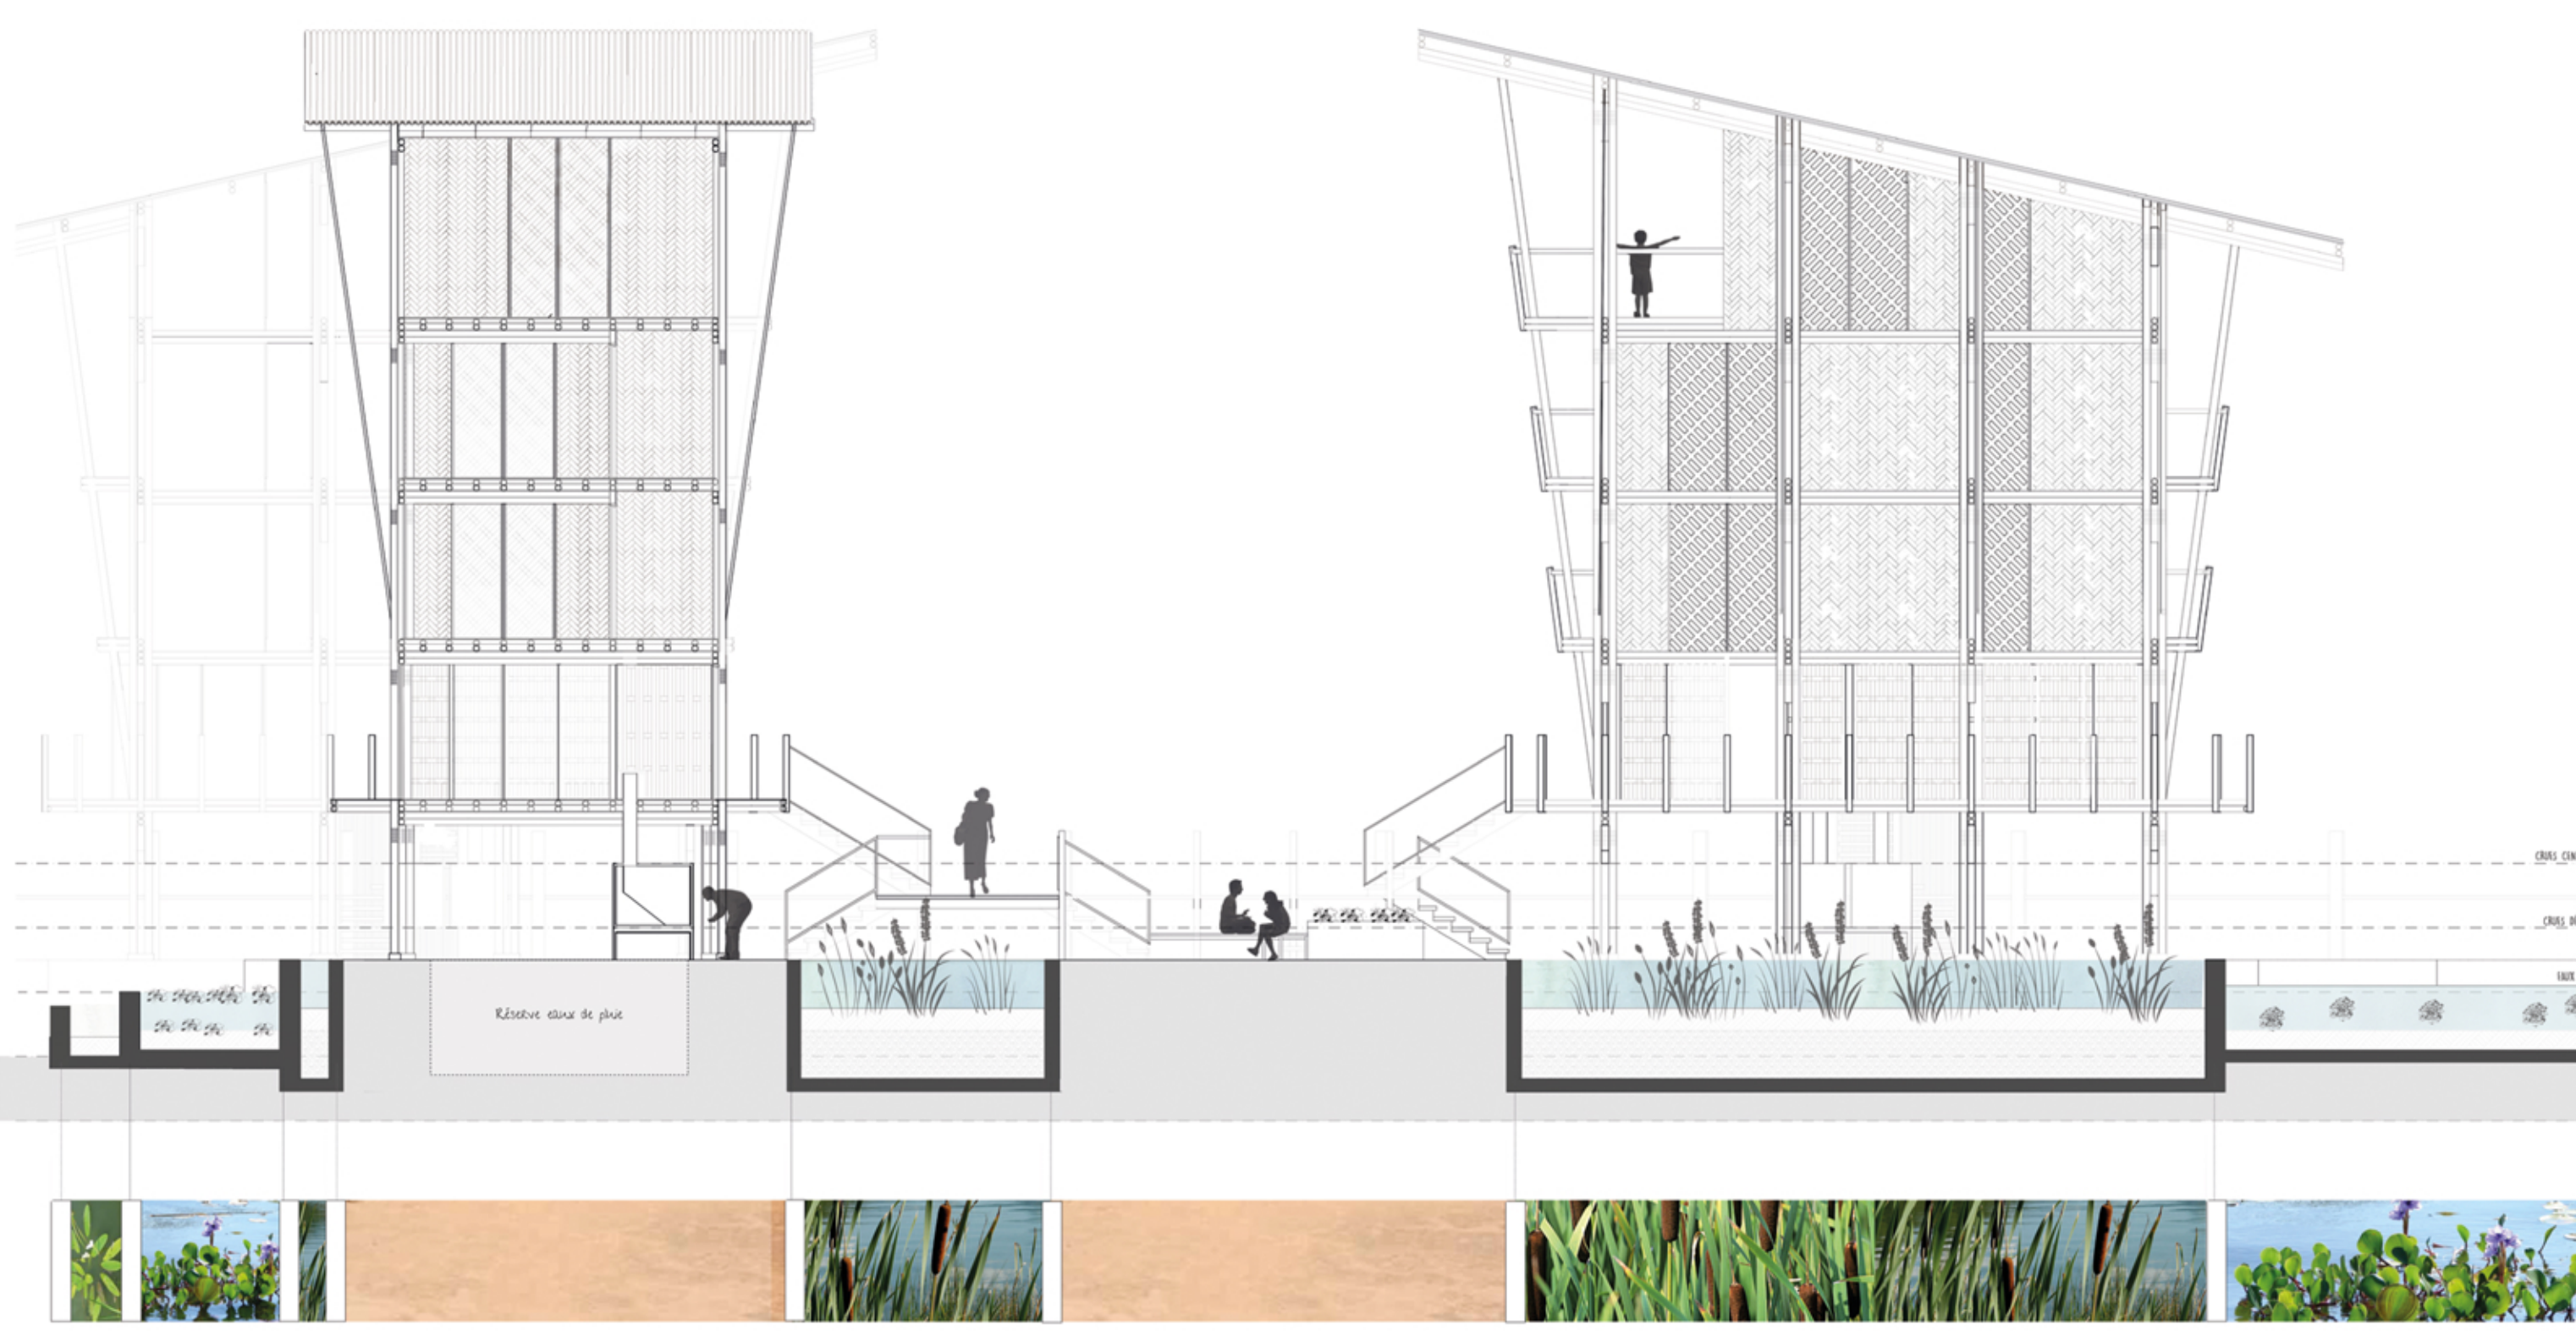

Coupe/Façade 1/100

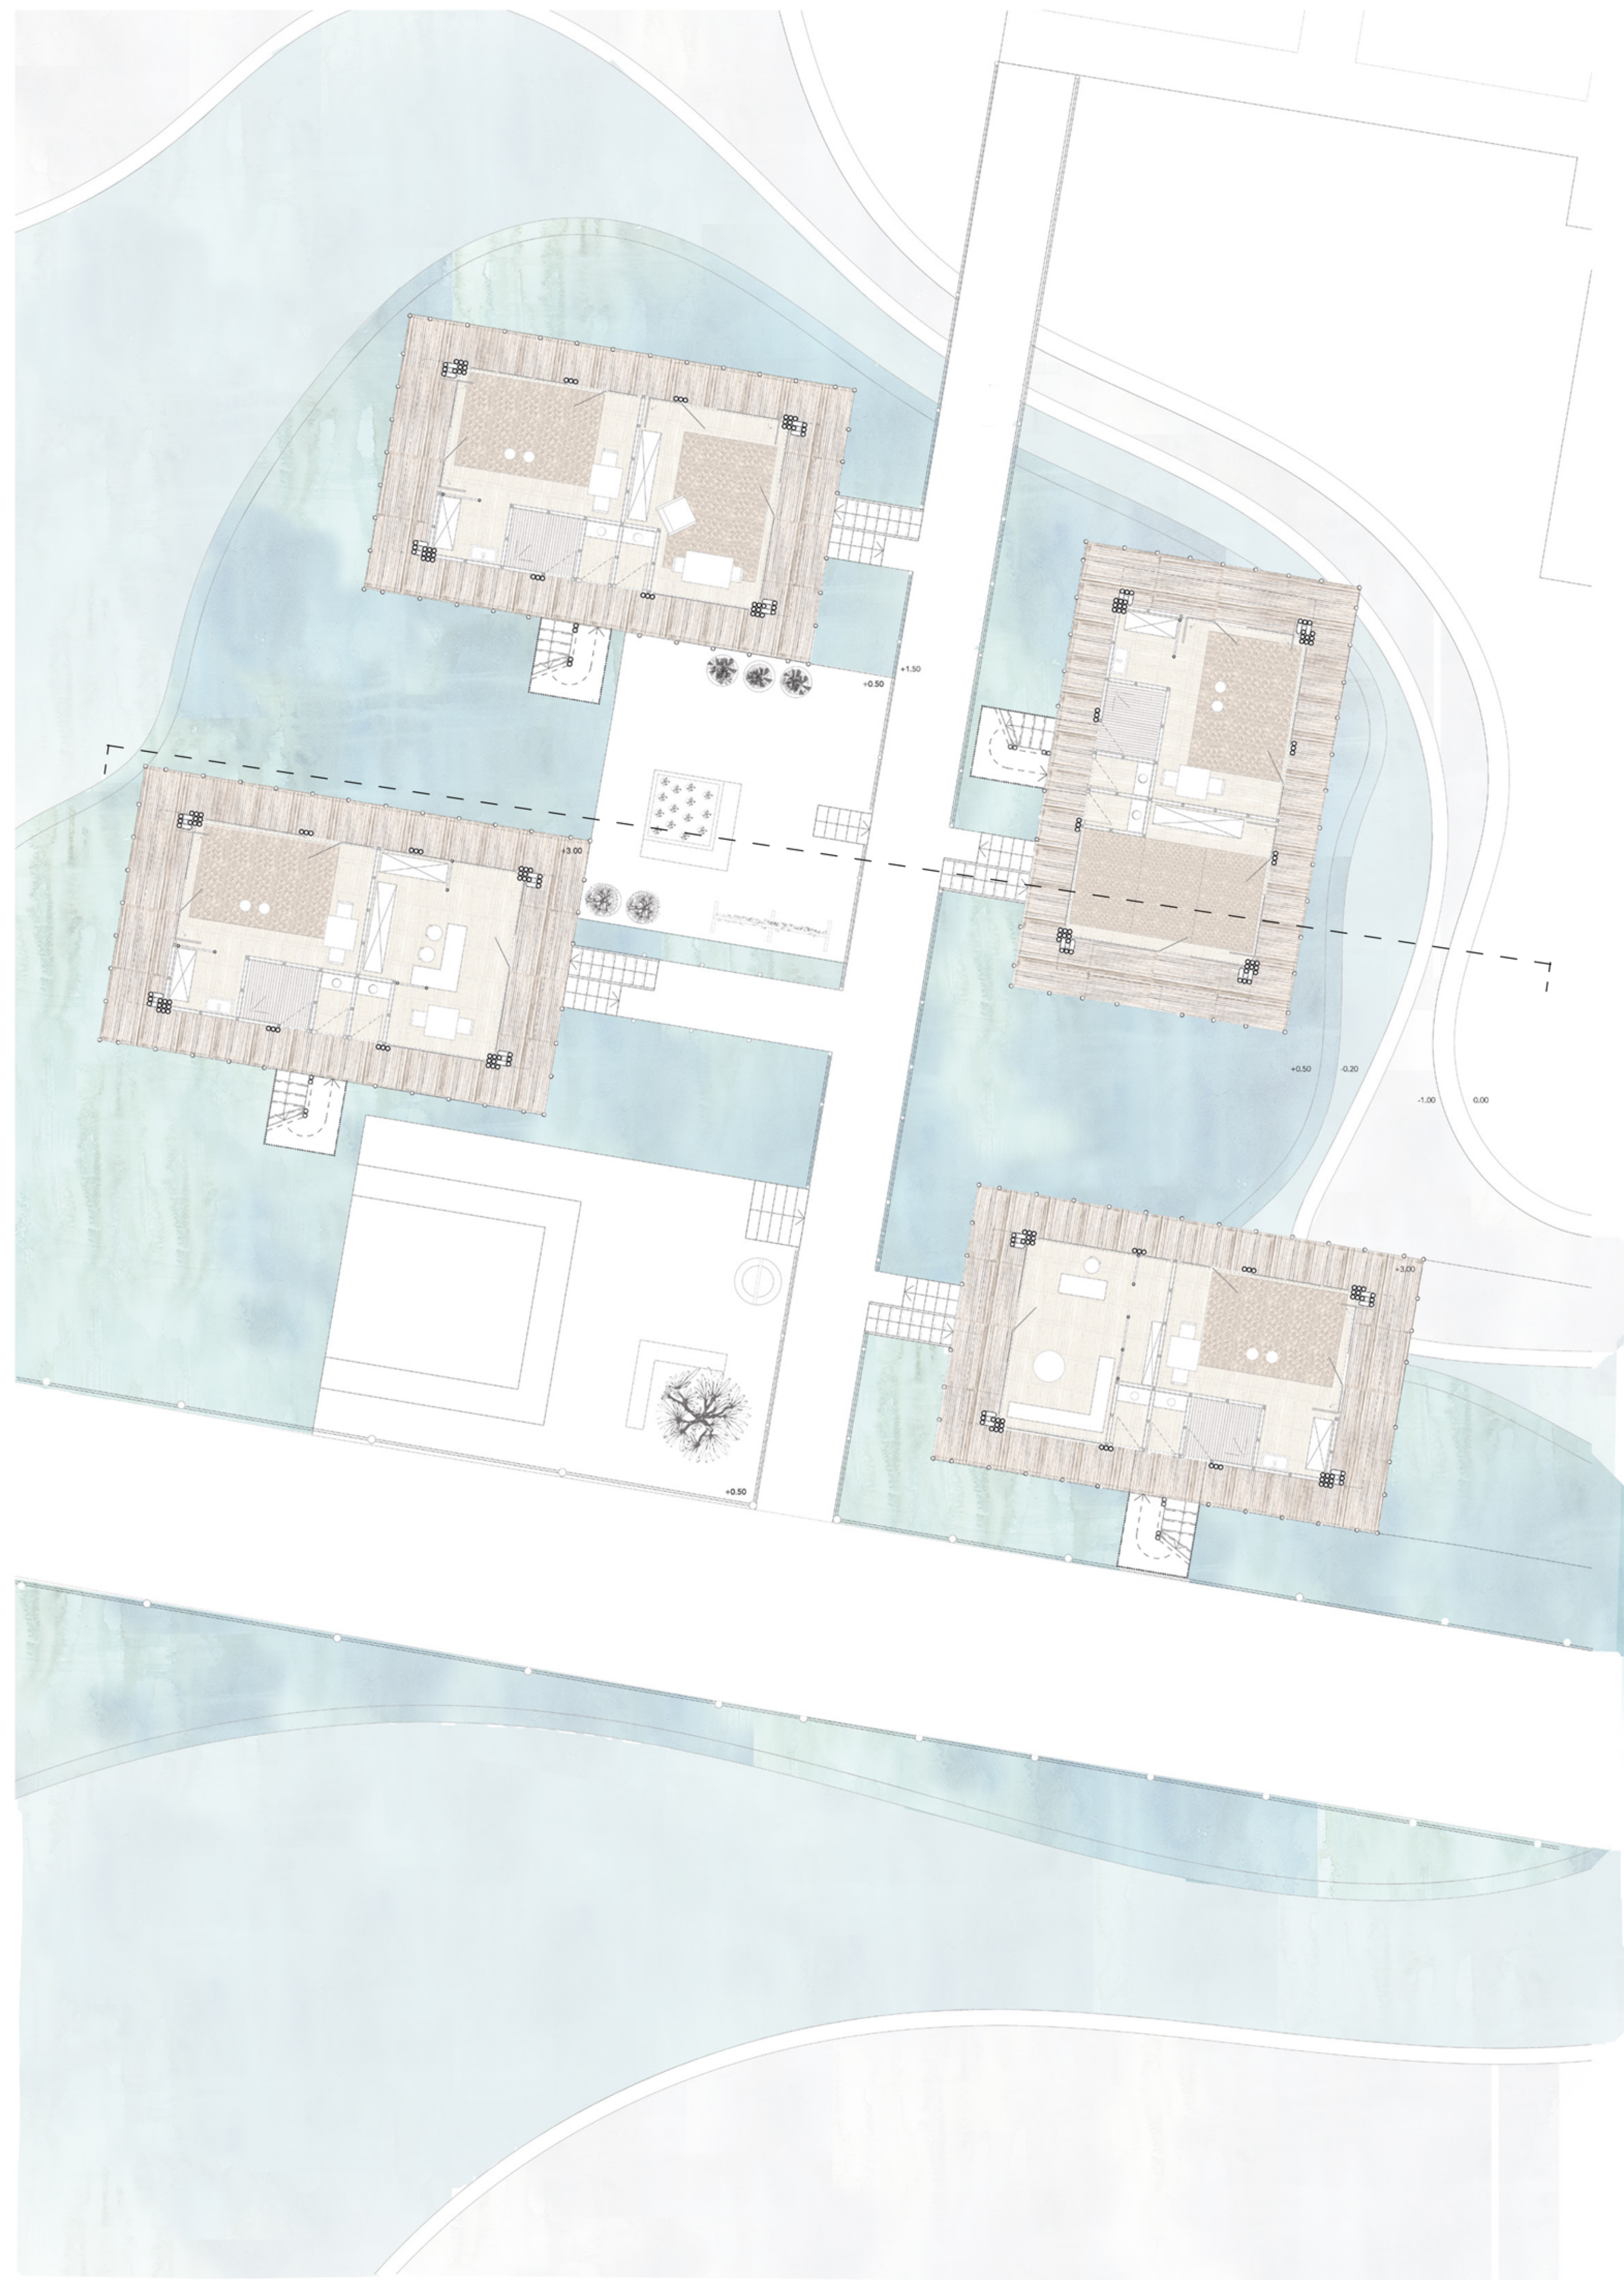

Plan/Plan masse 1/25

