

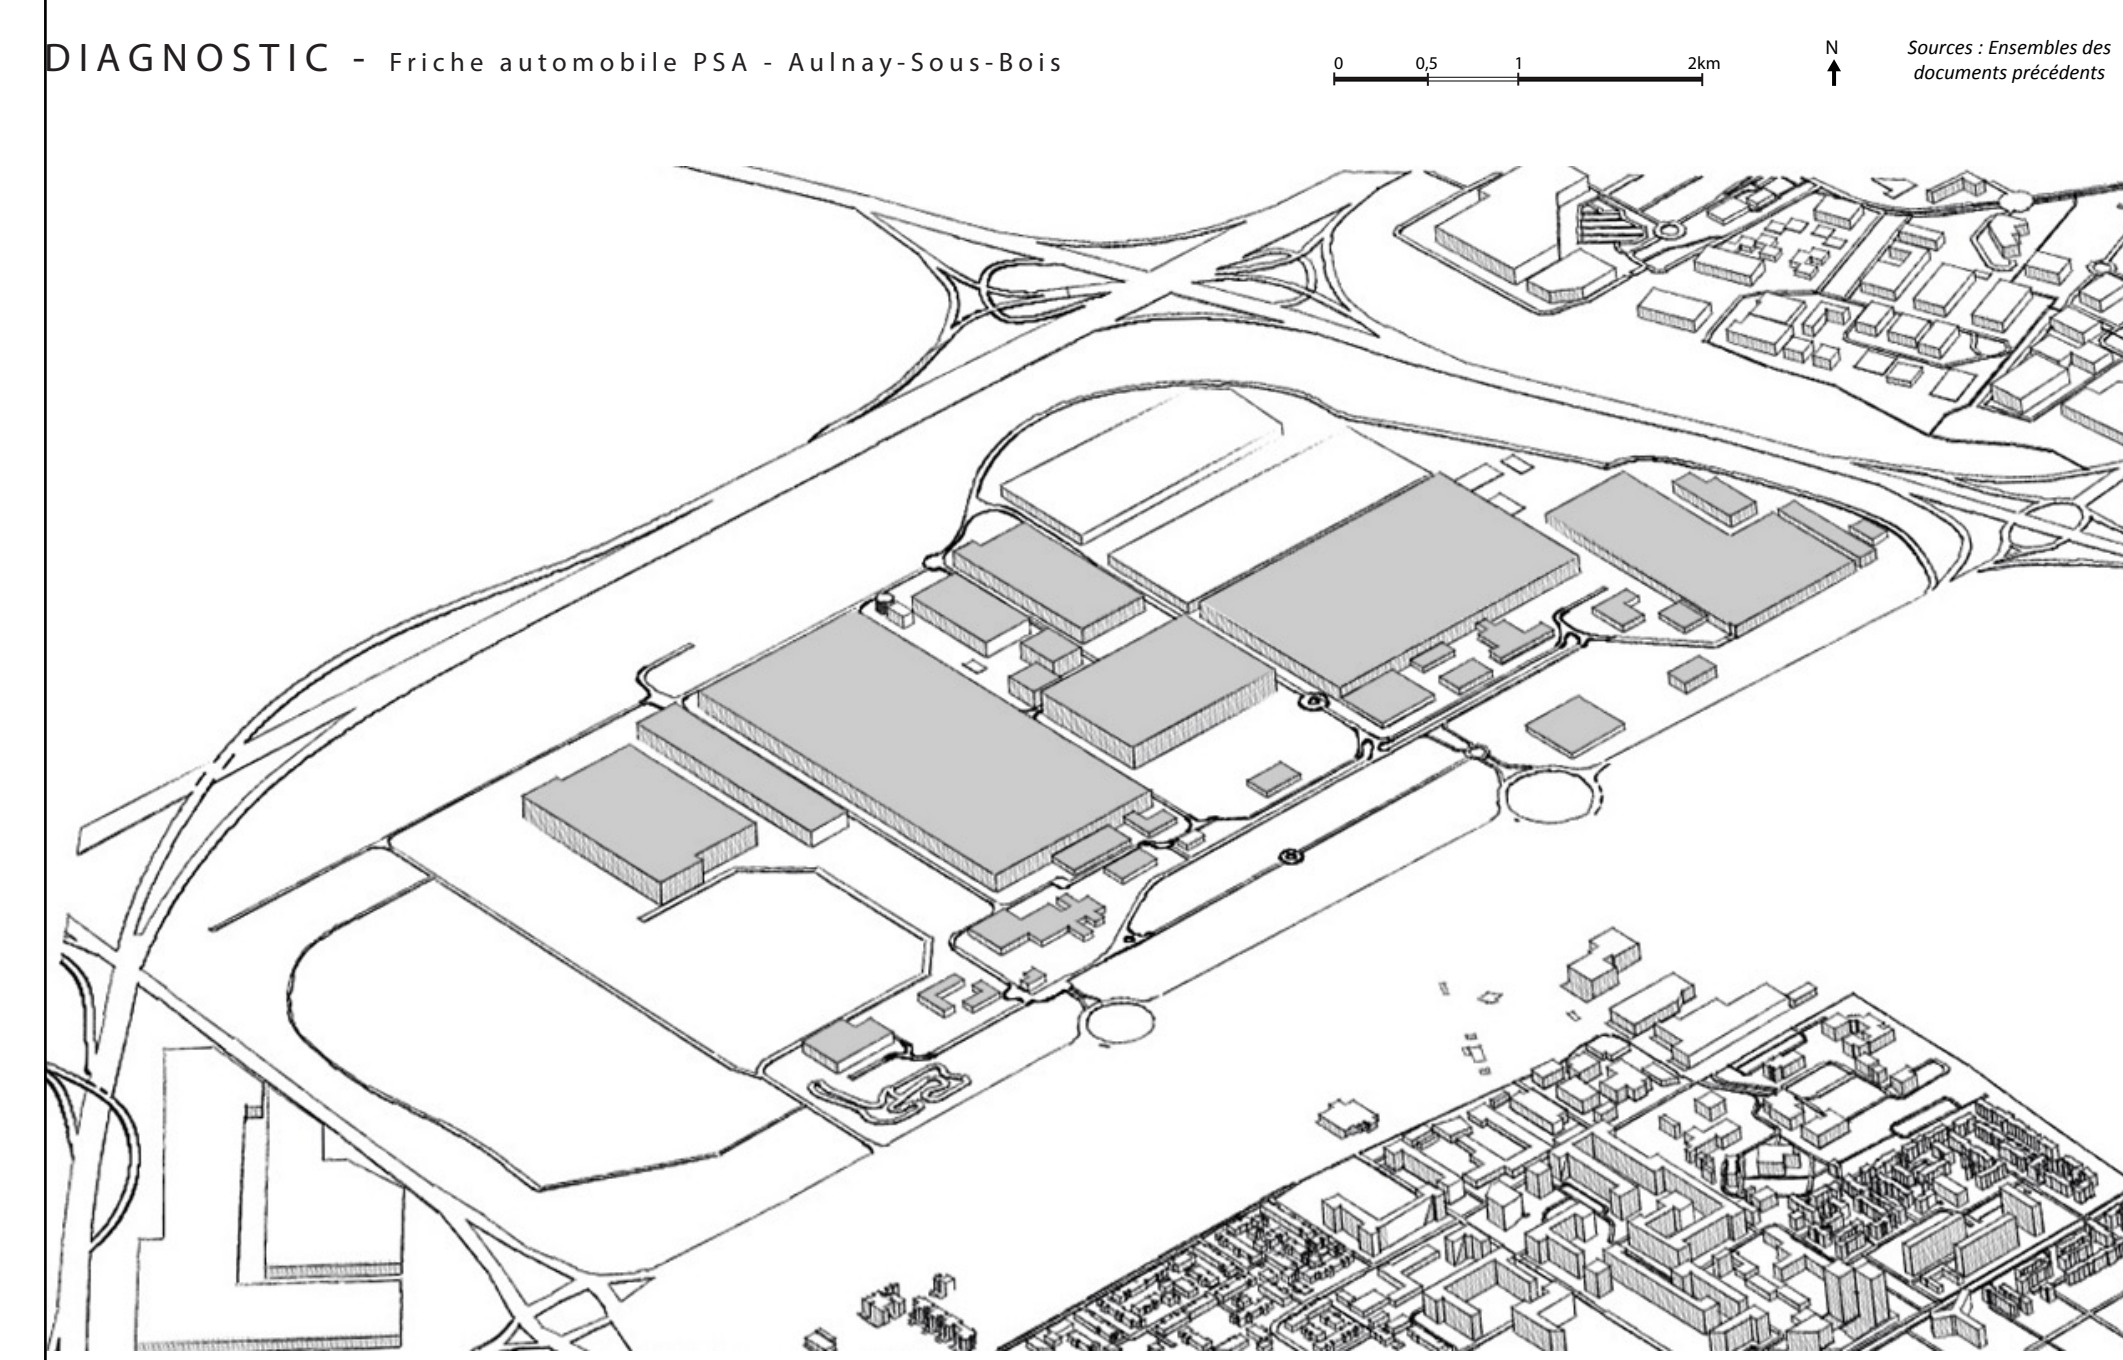


# LA CITE DES TRANSPORTS ET DE L'AUTOMOBILE

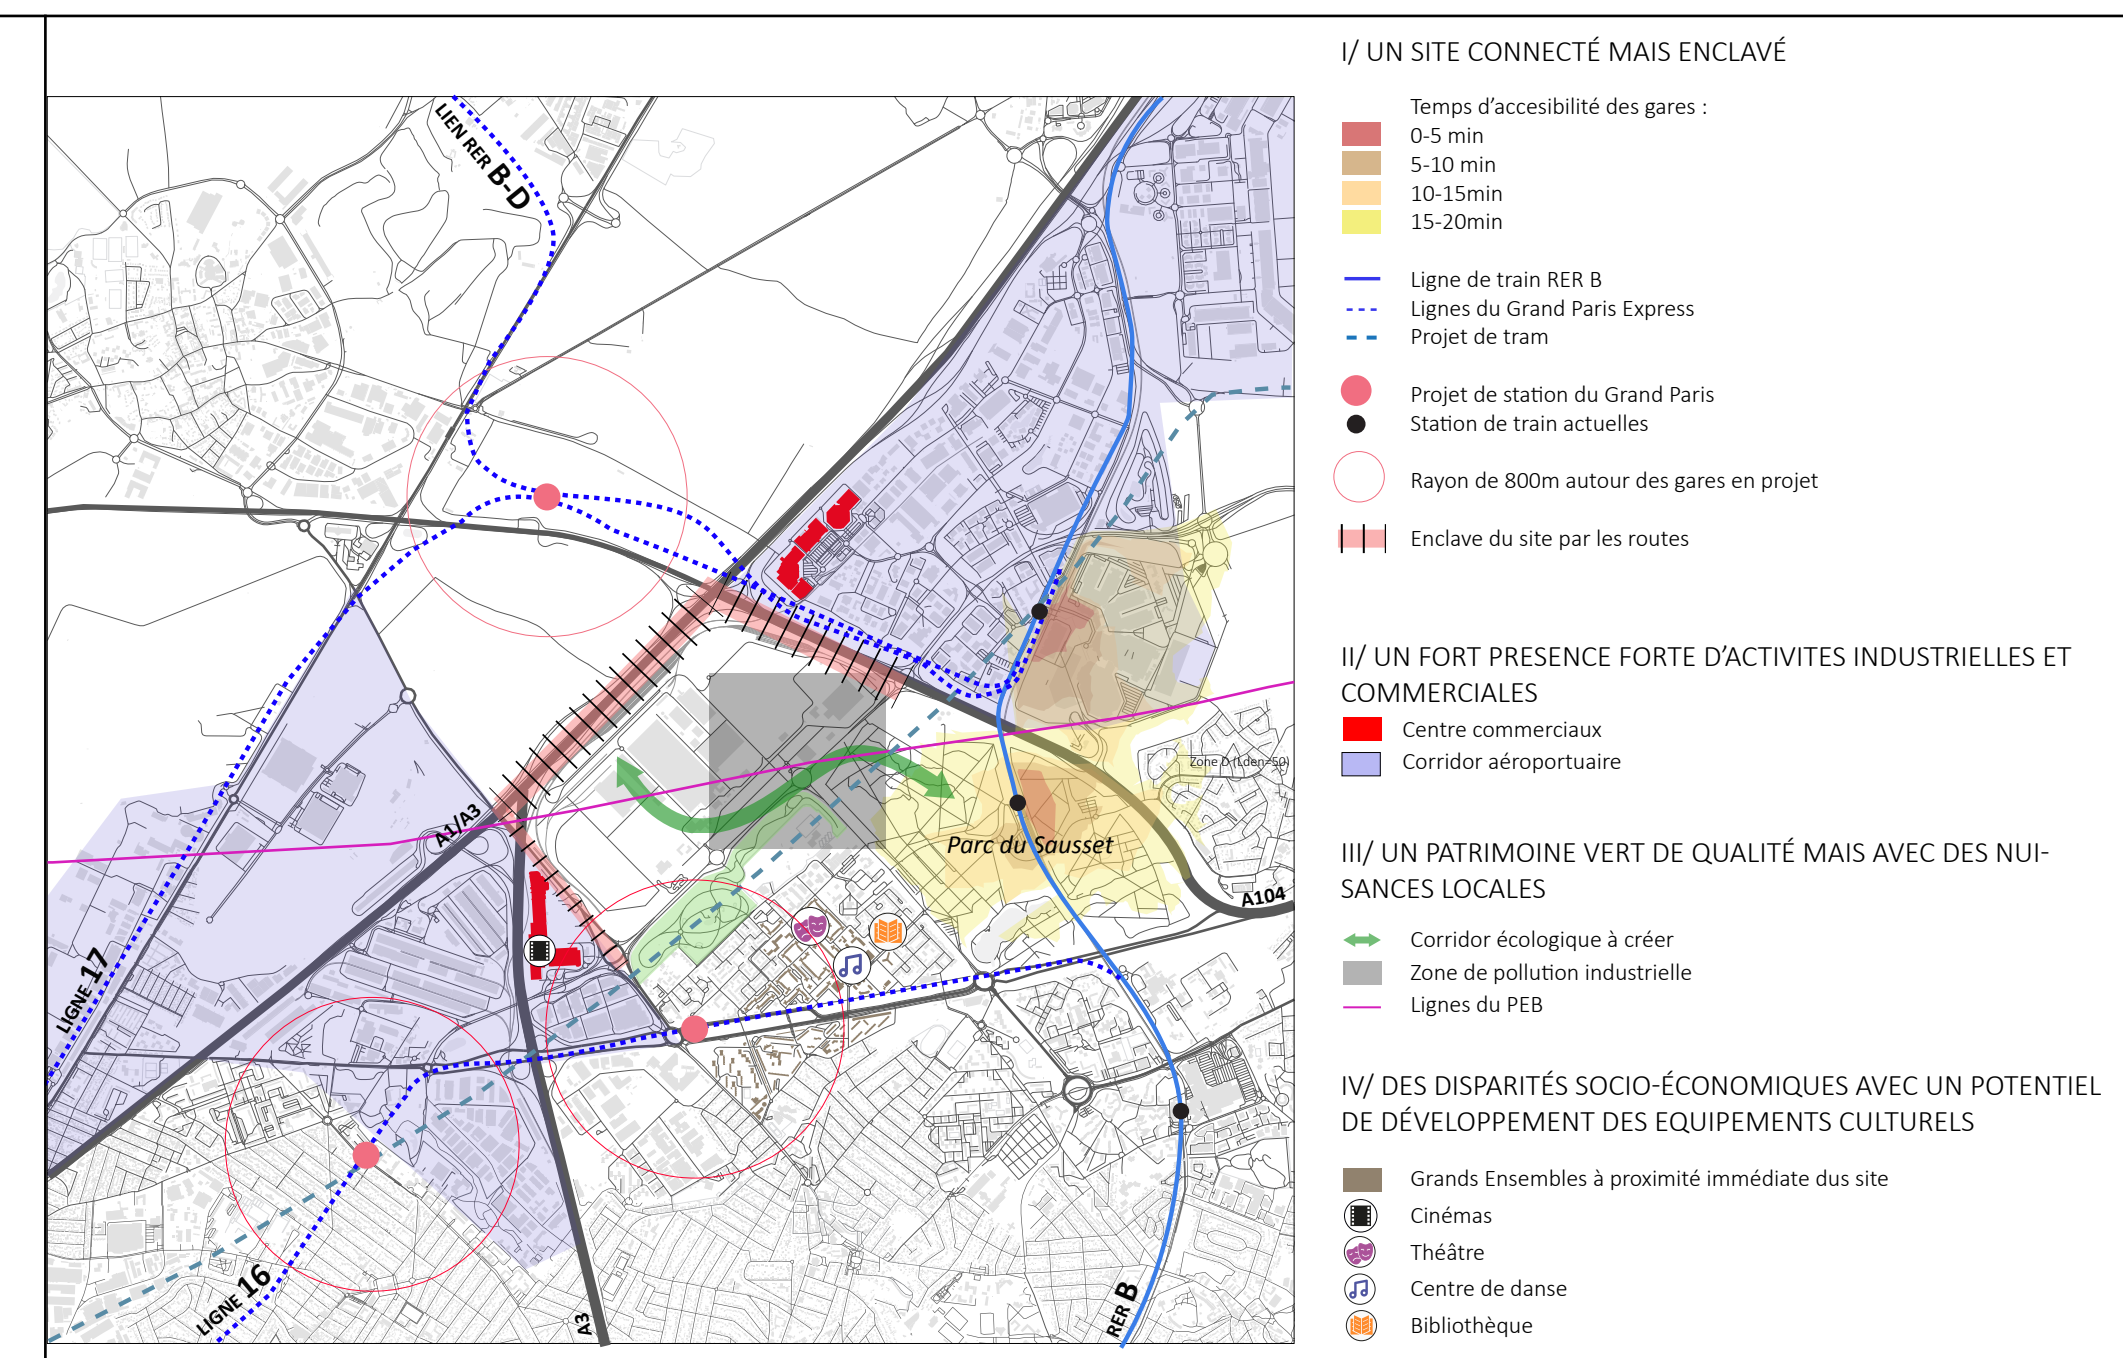

EXISTANT - En cours de démolition - Unité d'emboîtement et Conservatoire Citroën actifs.

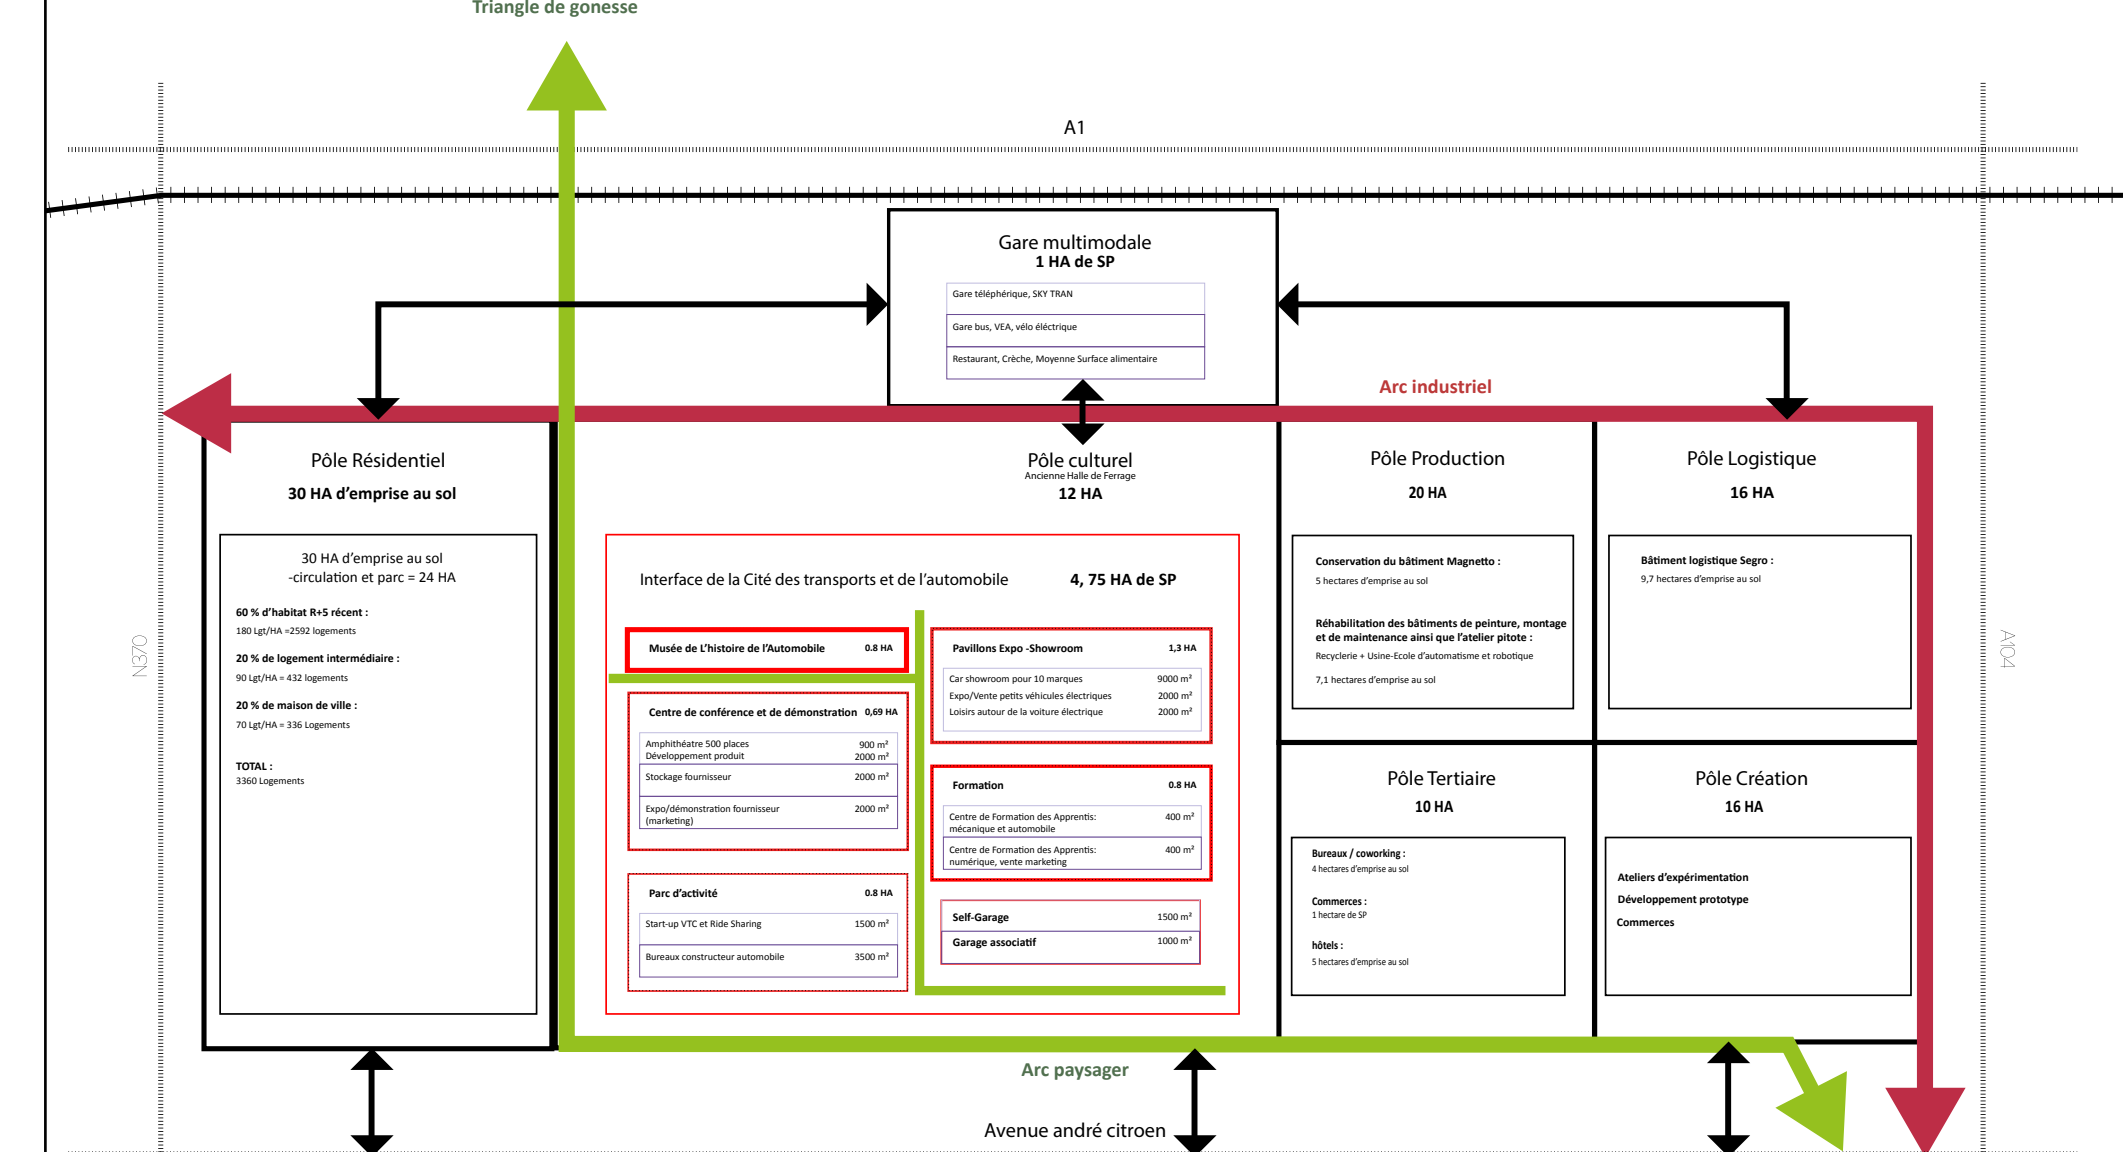

PLAN URBAIN - Aménagement 180 Ha

