

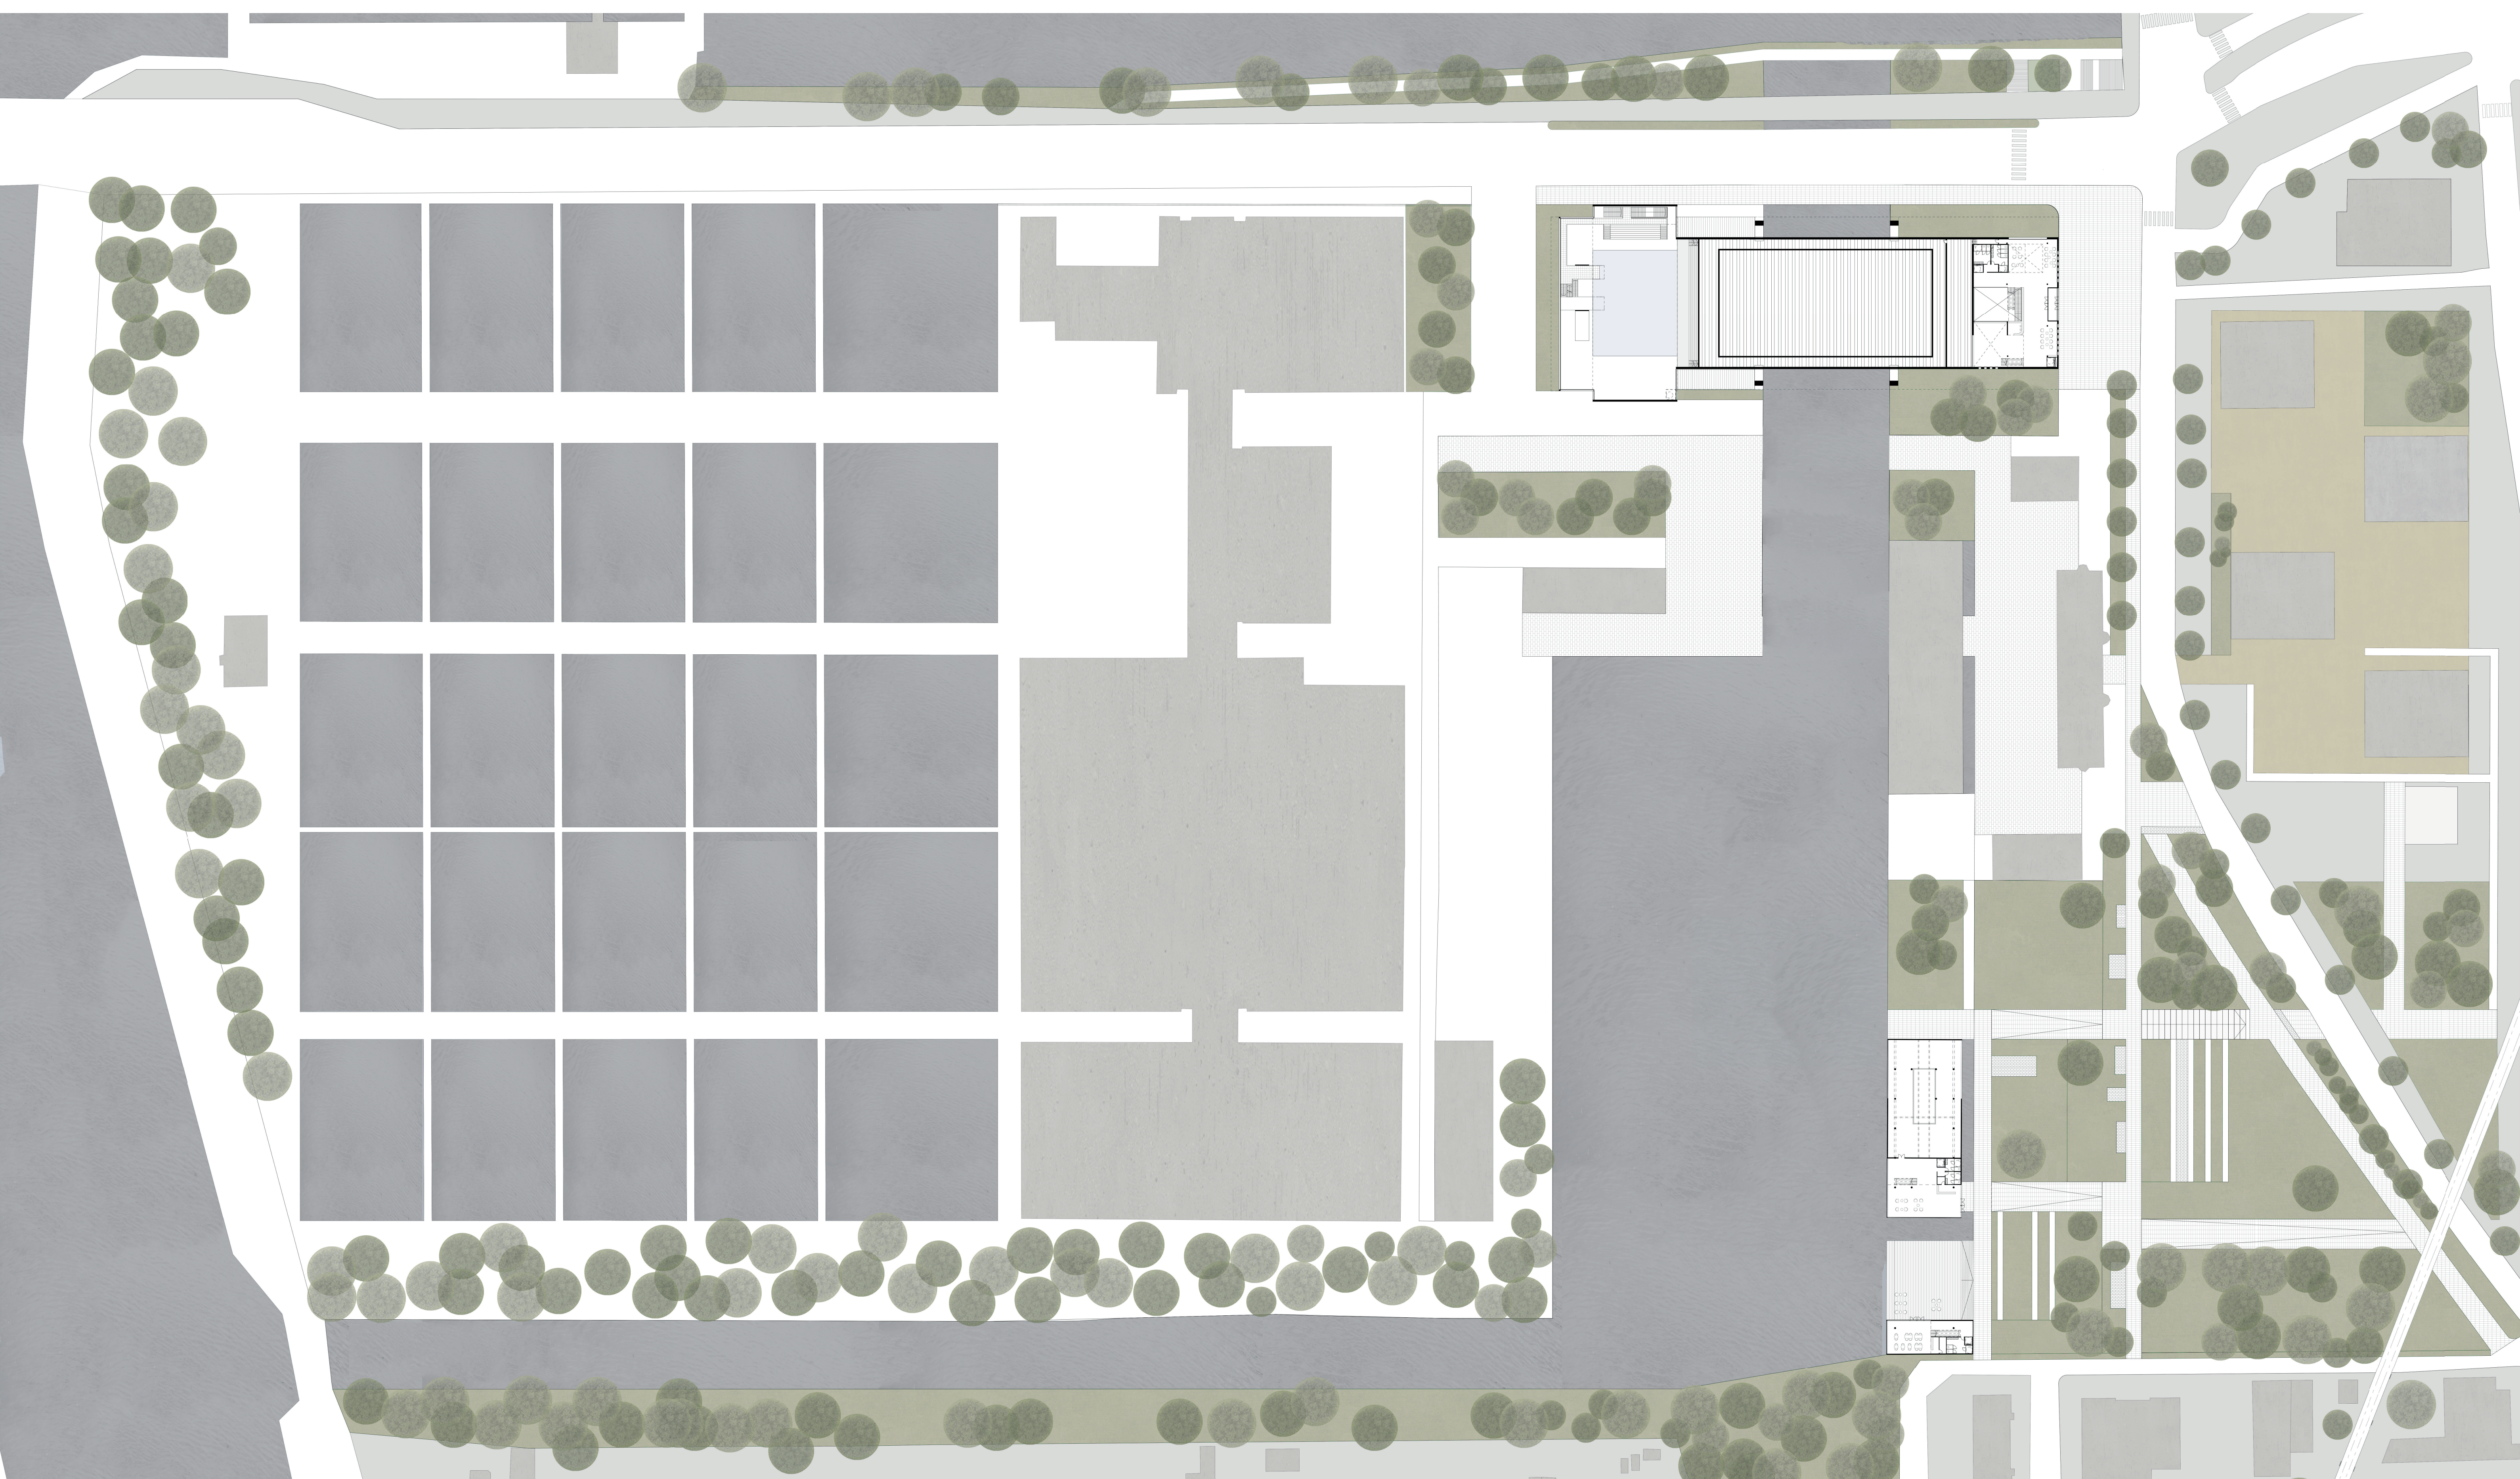


# CONNECTER UN PAYSAGE À LA VILLE

COMMENT RENFORCER LA PRÉSENCE DE L'EAU DANS LE PAYSAGE DE JOINVILLE-LE-PONT ?

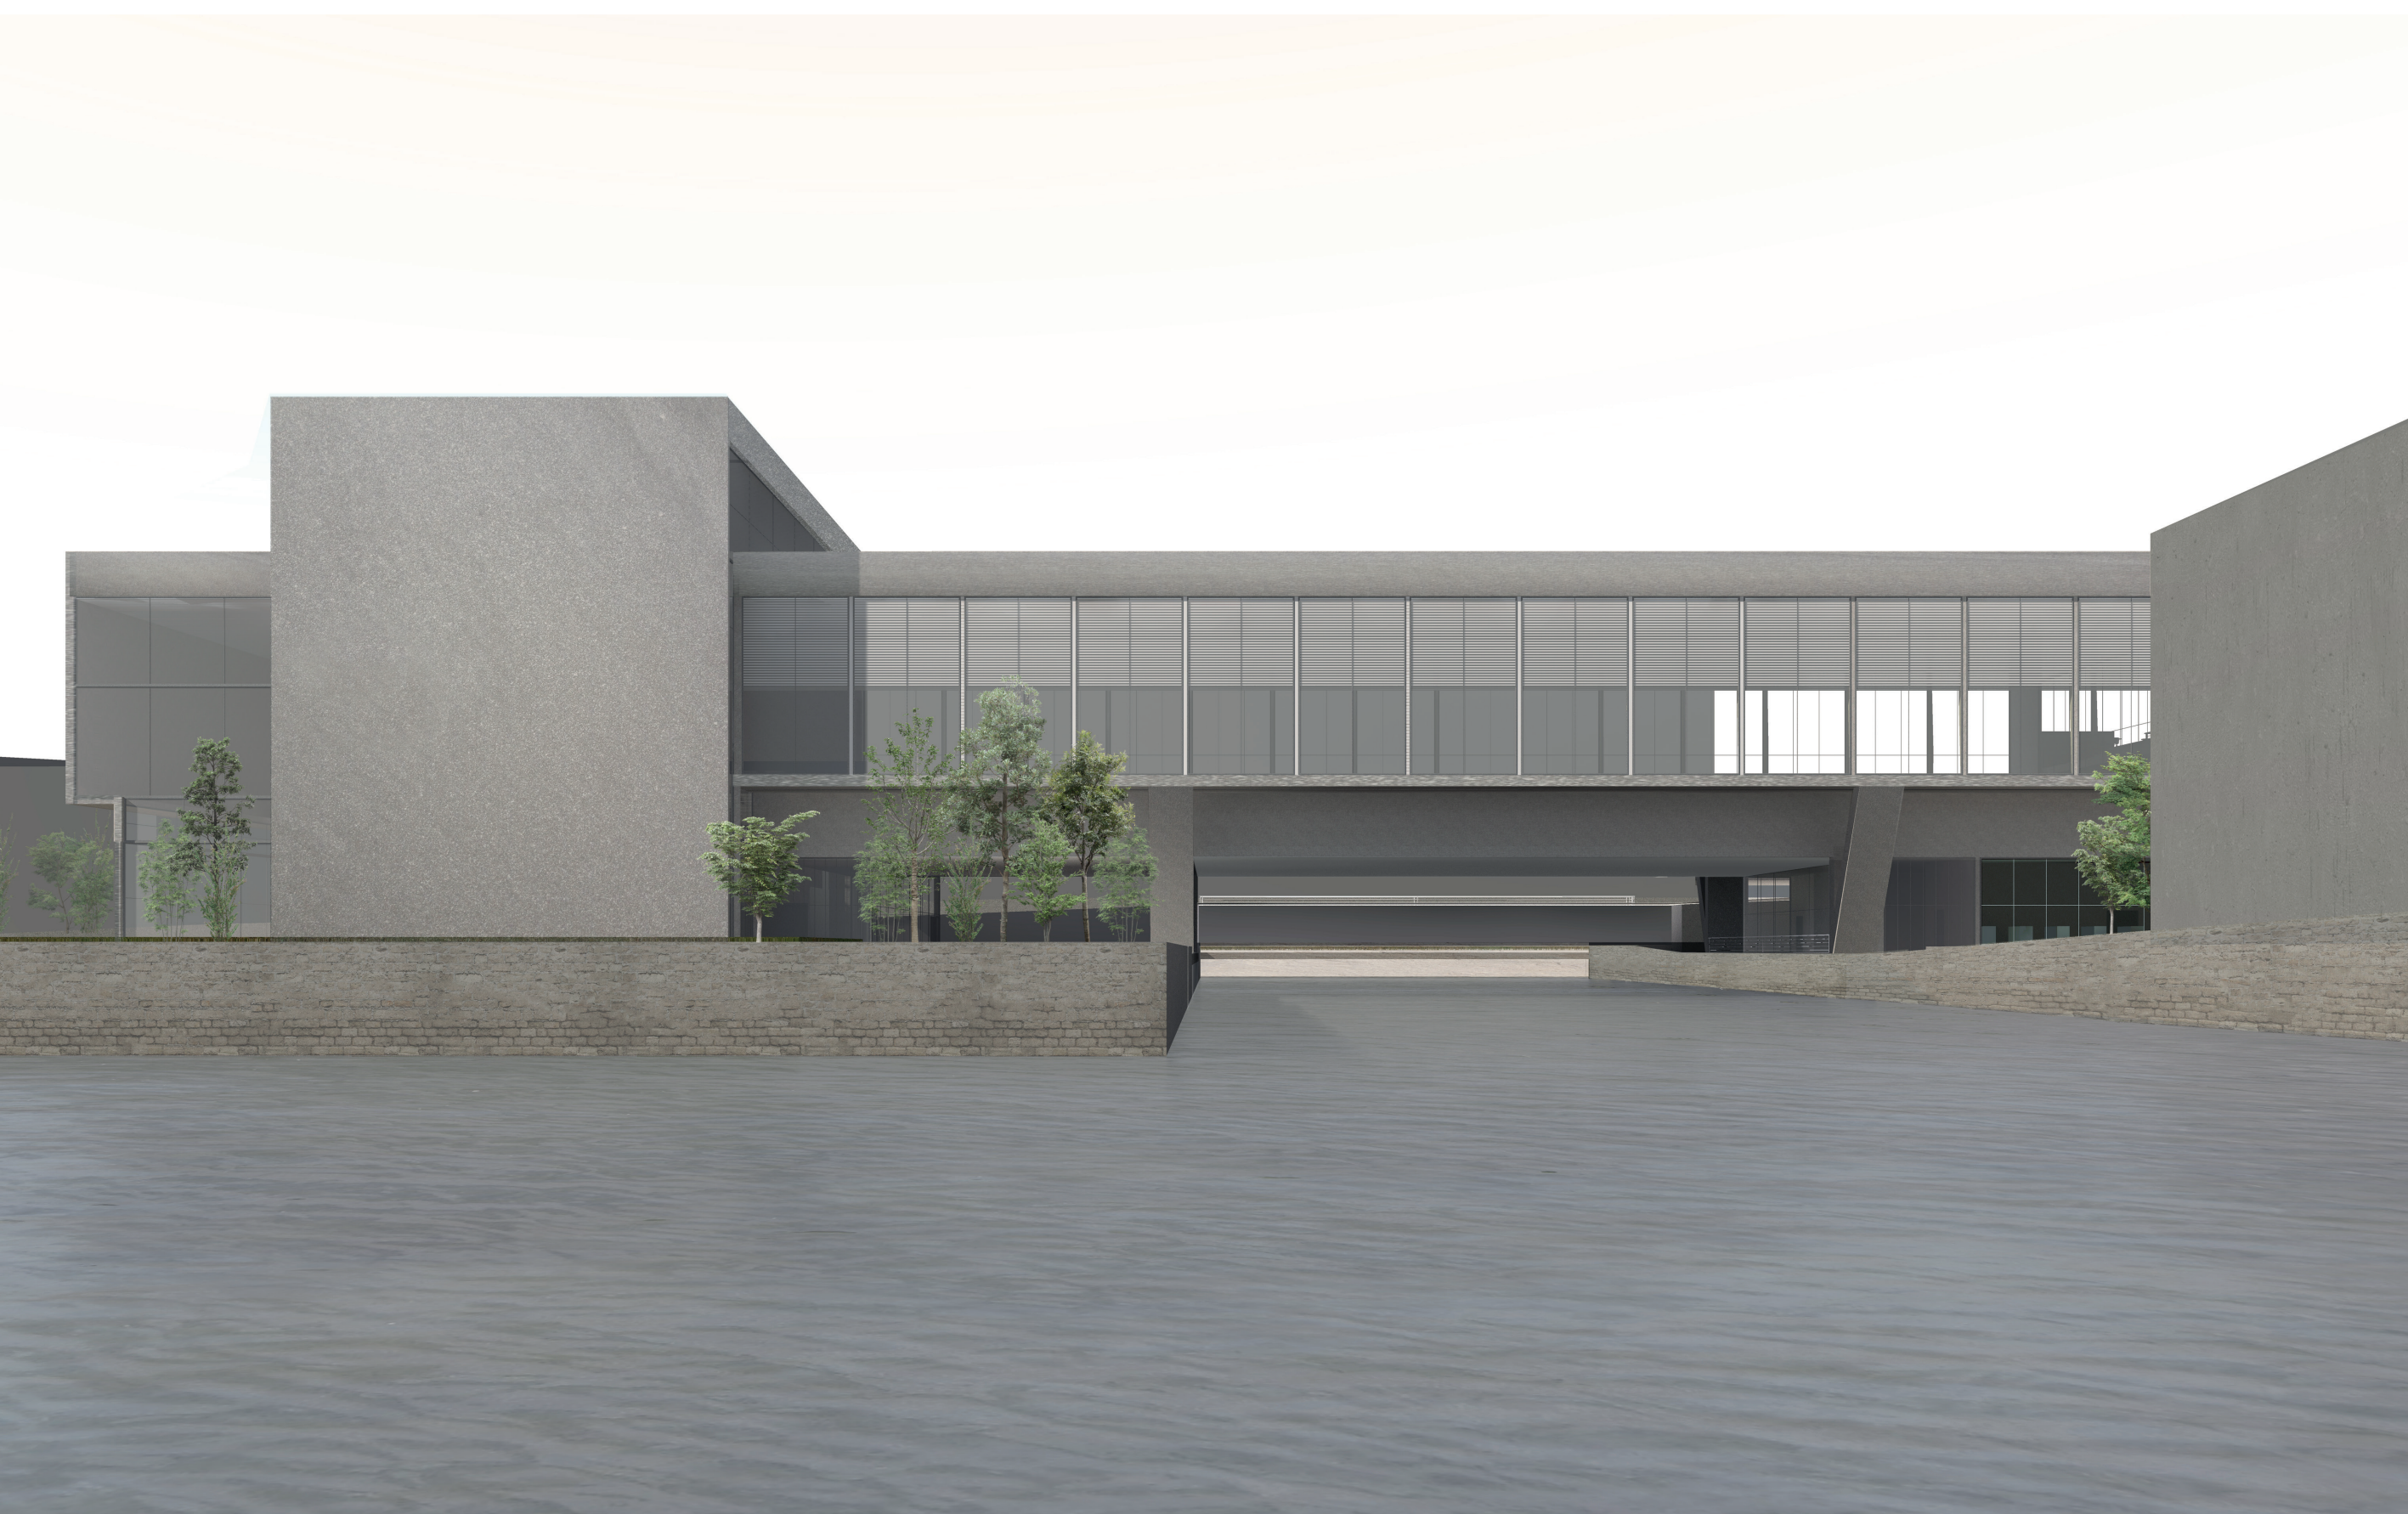


PLAN MASSE - 1/1000<sup>ème</sup>

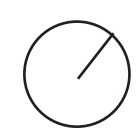

VUE DEPUIS LE PLAN D'EAU



VUE DU BASIN PRINCIPAL

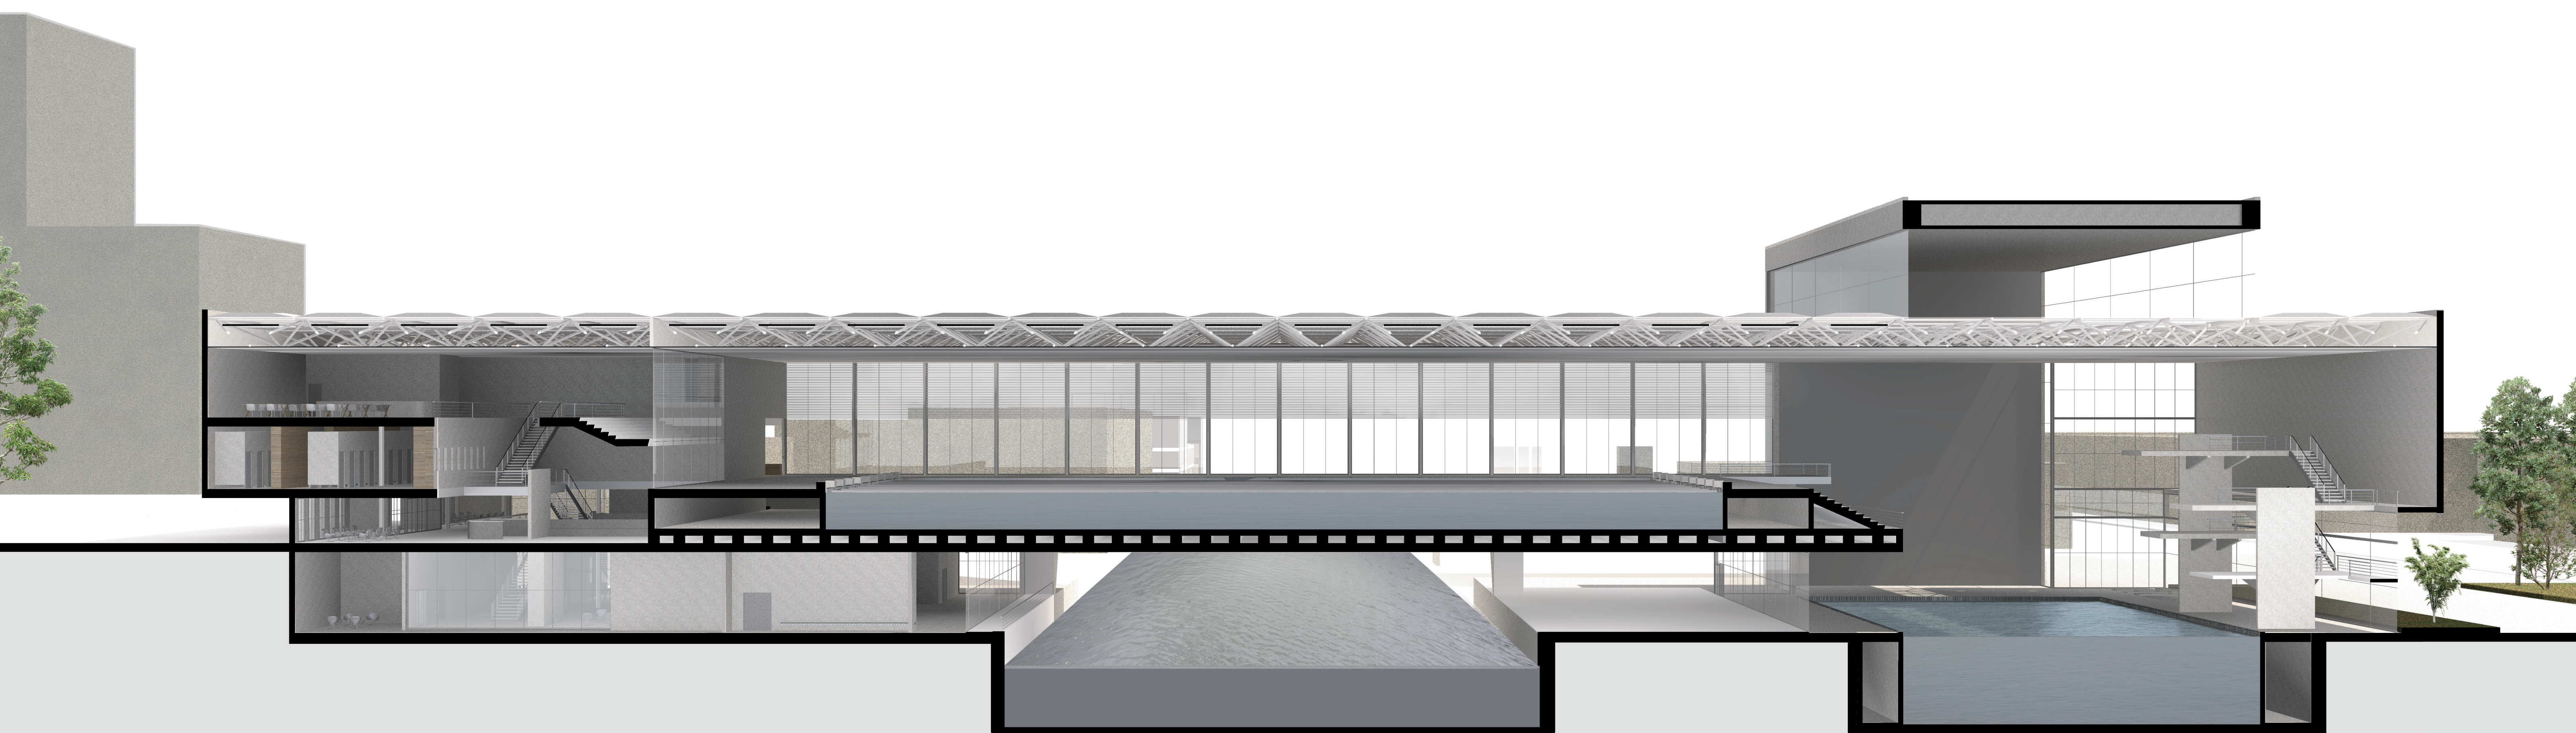

COUPE PERSPECTIVE LONGITUDINALE