




MICRO-SOCIETE MULTI-CULTURELLE

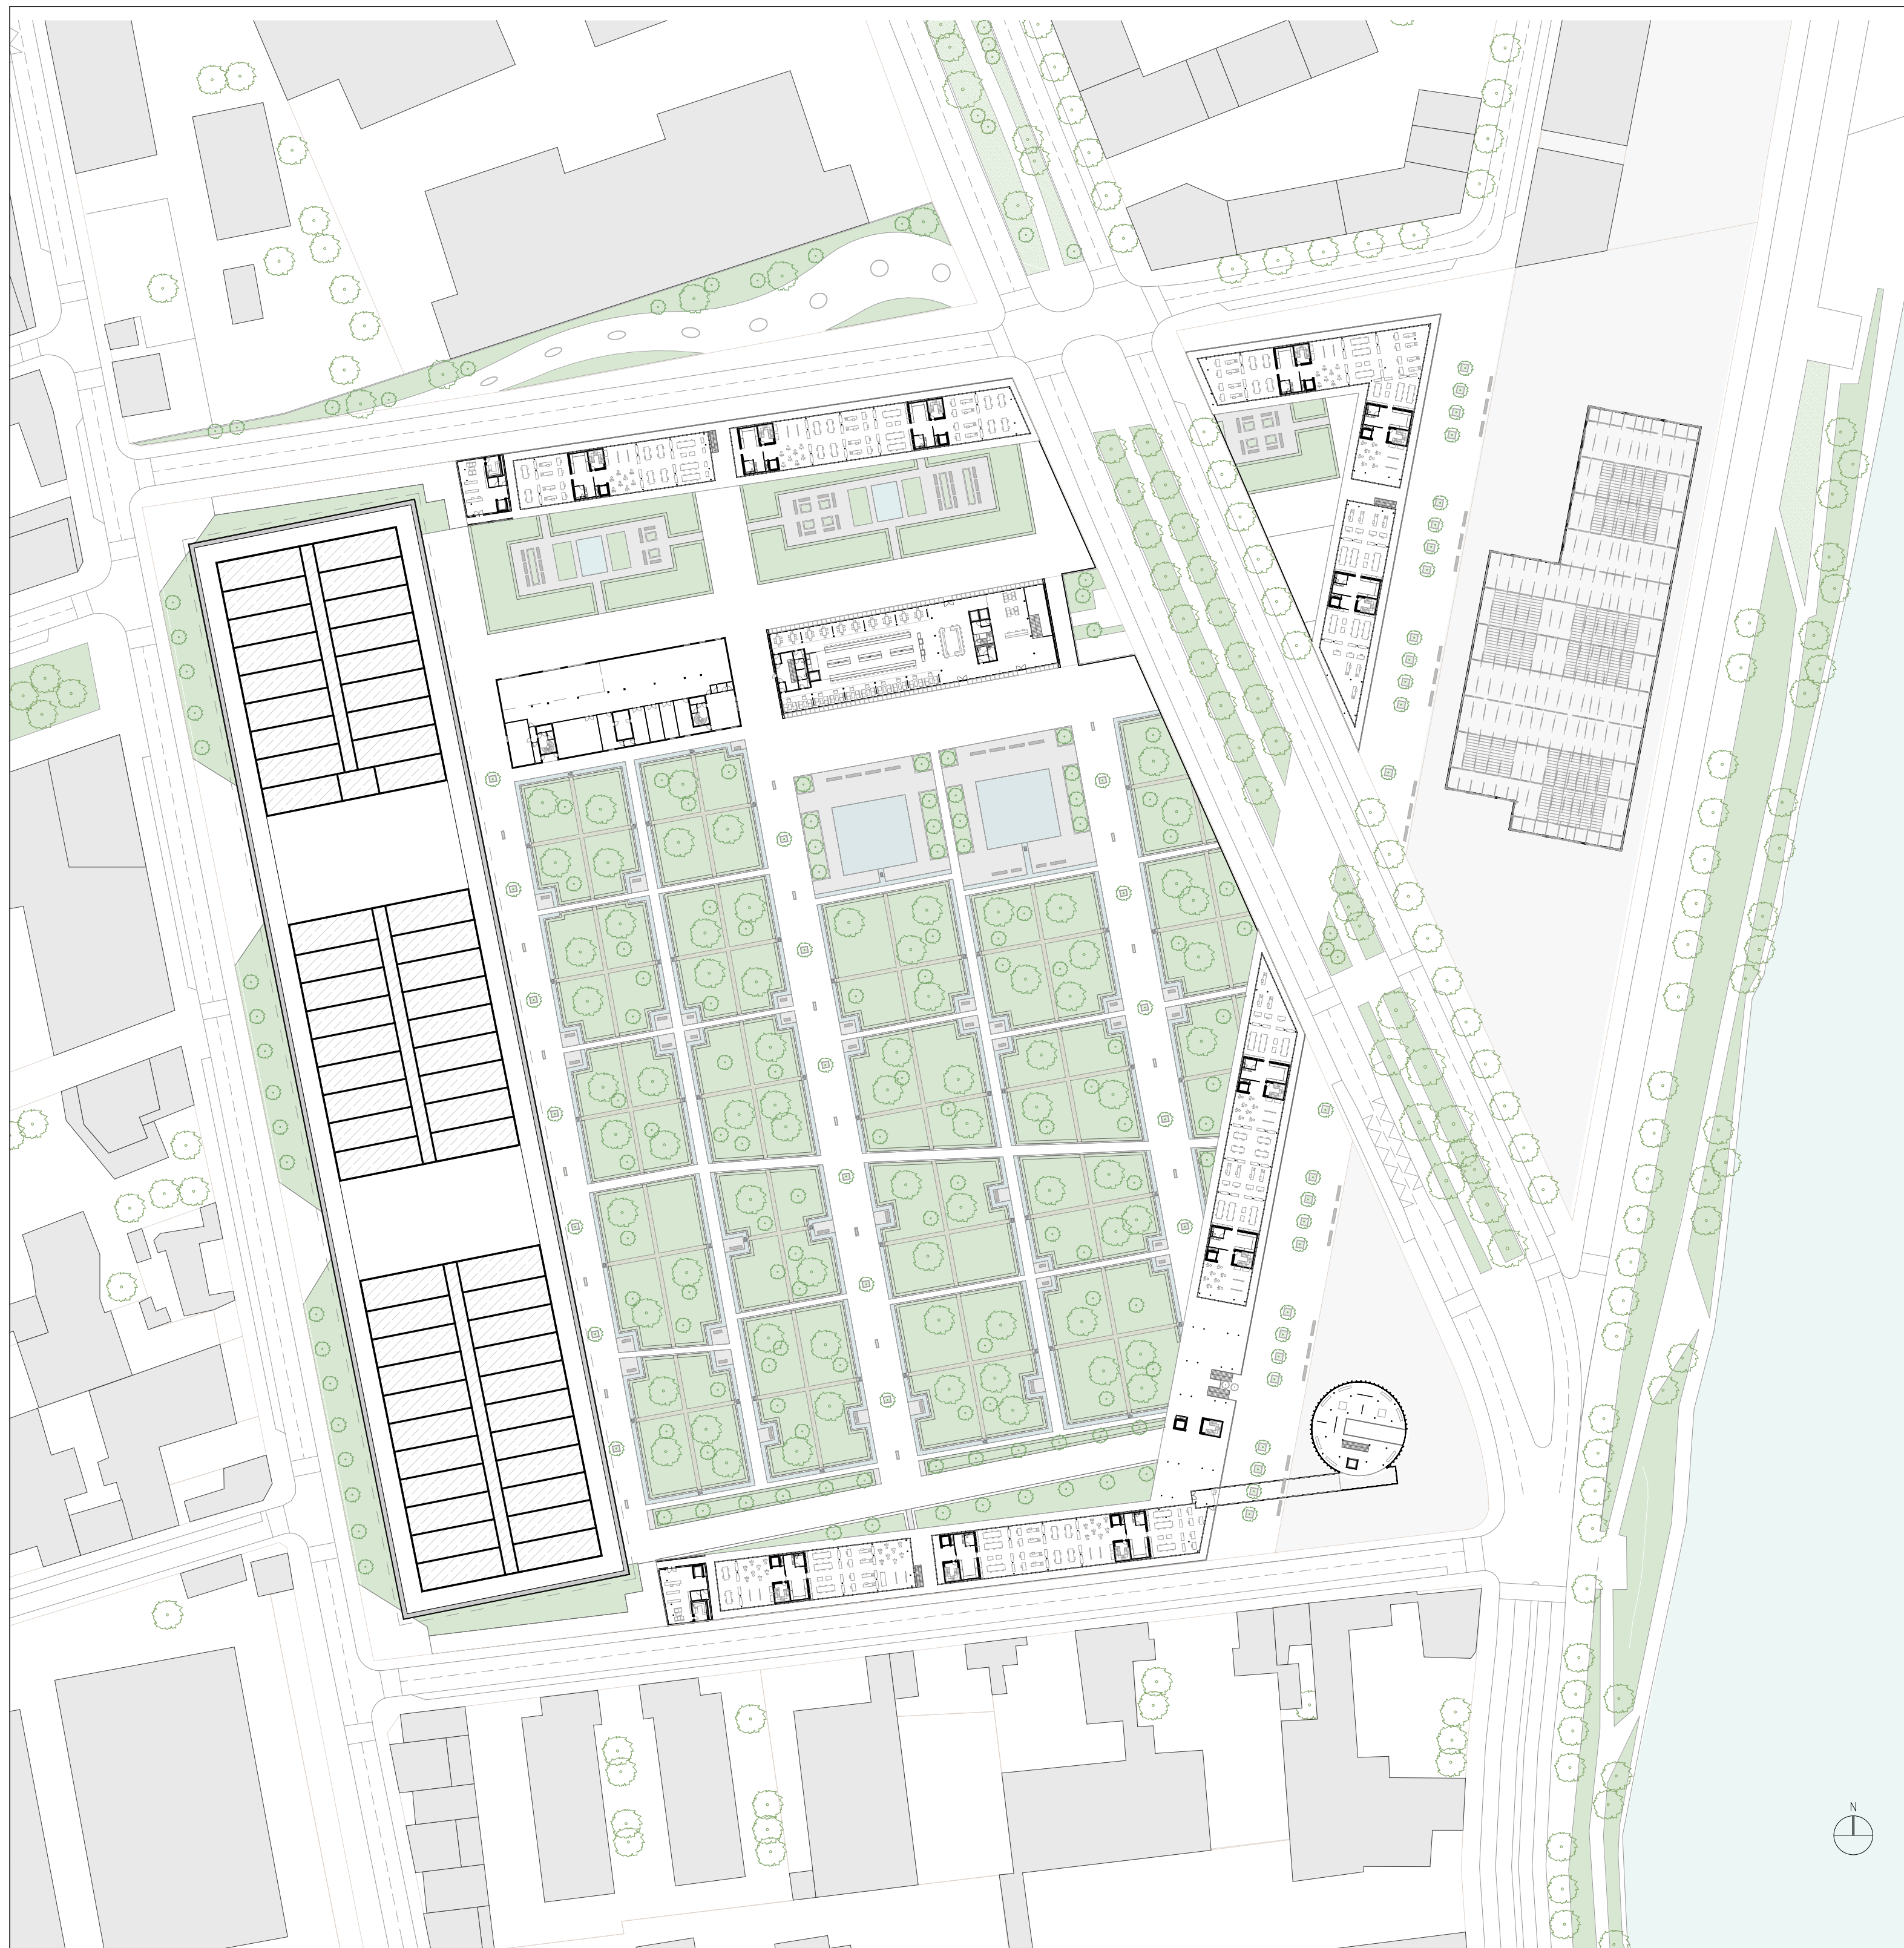

Niveau +3.00m
Plan RdJ

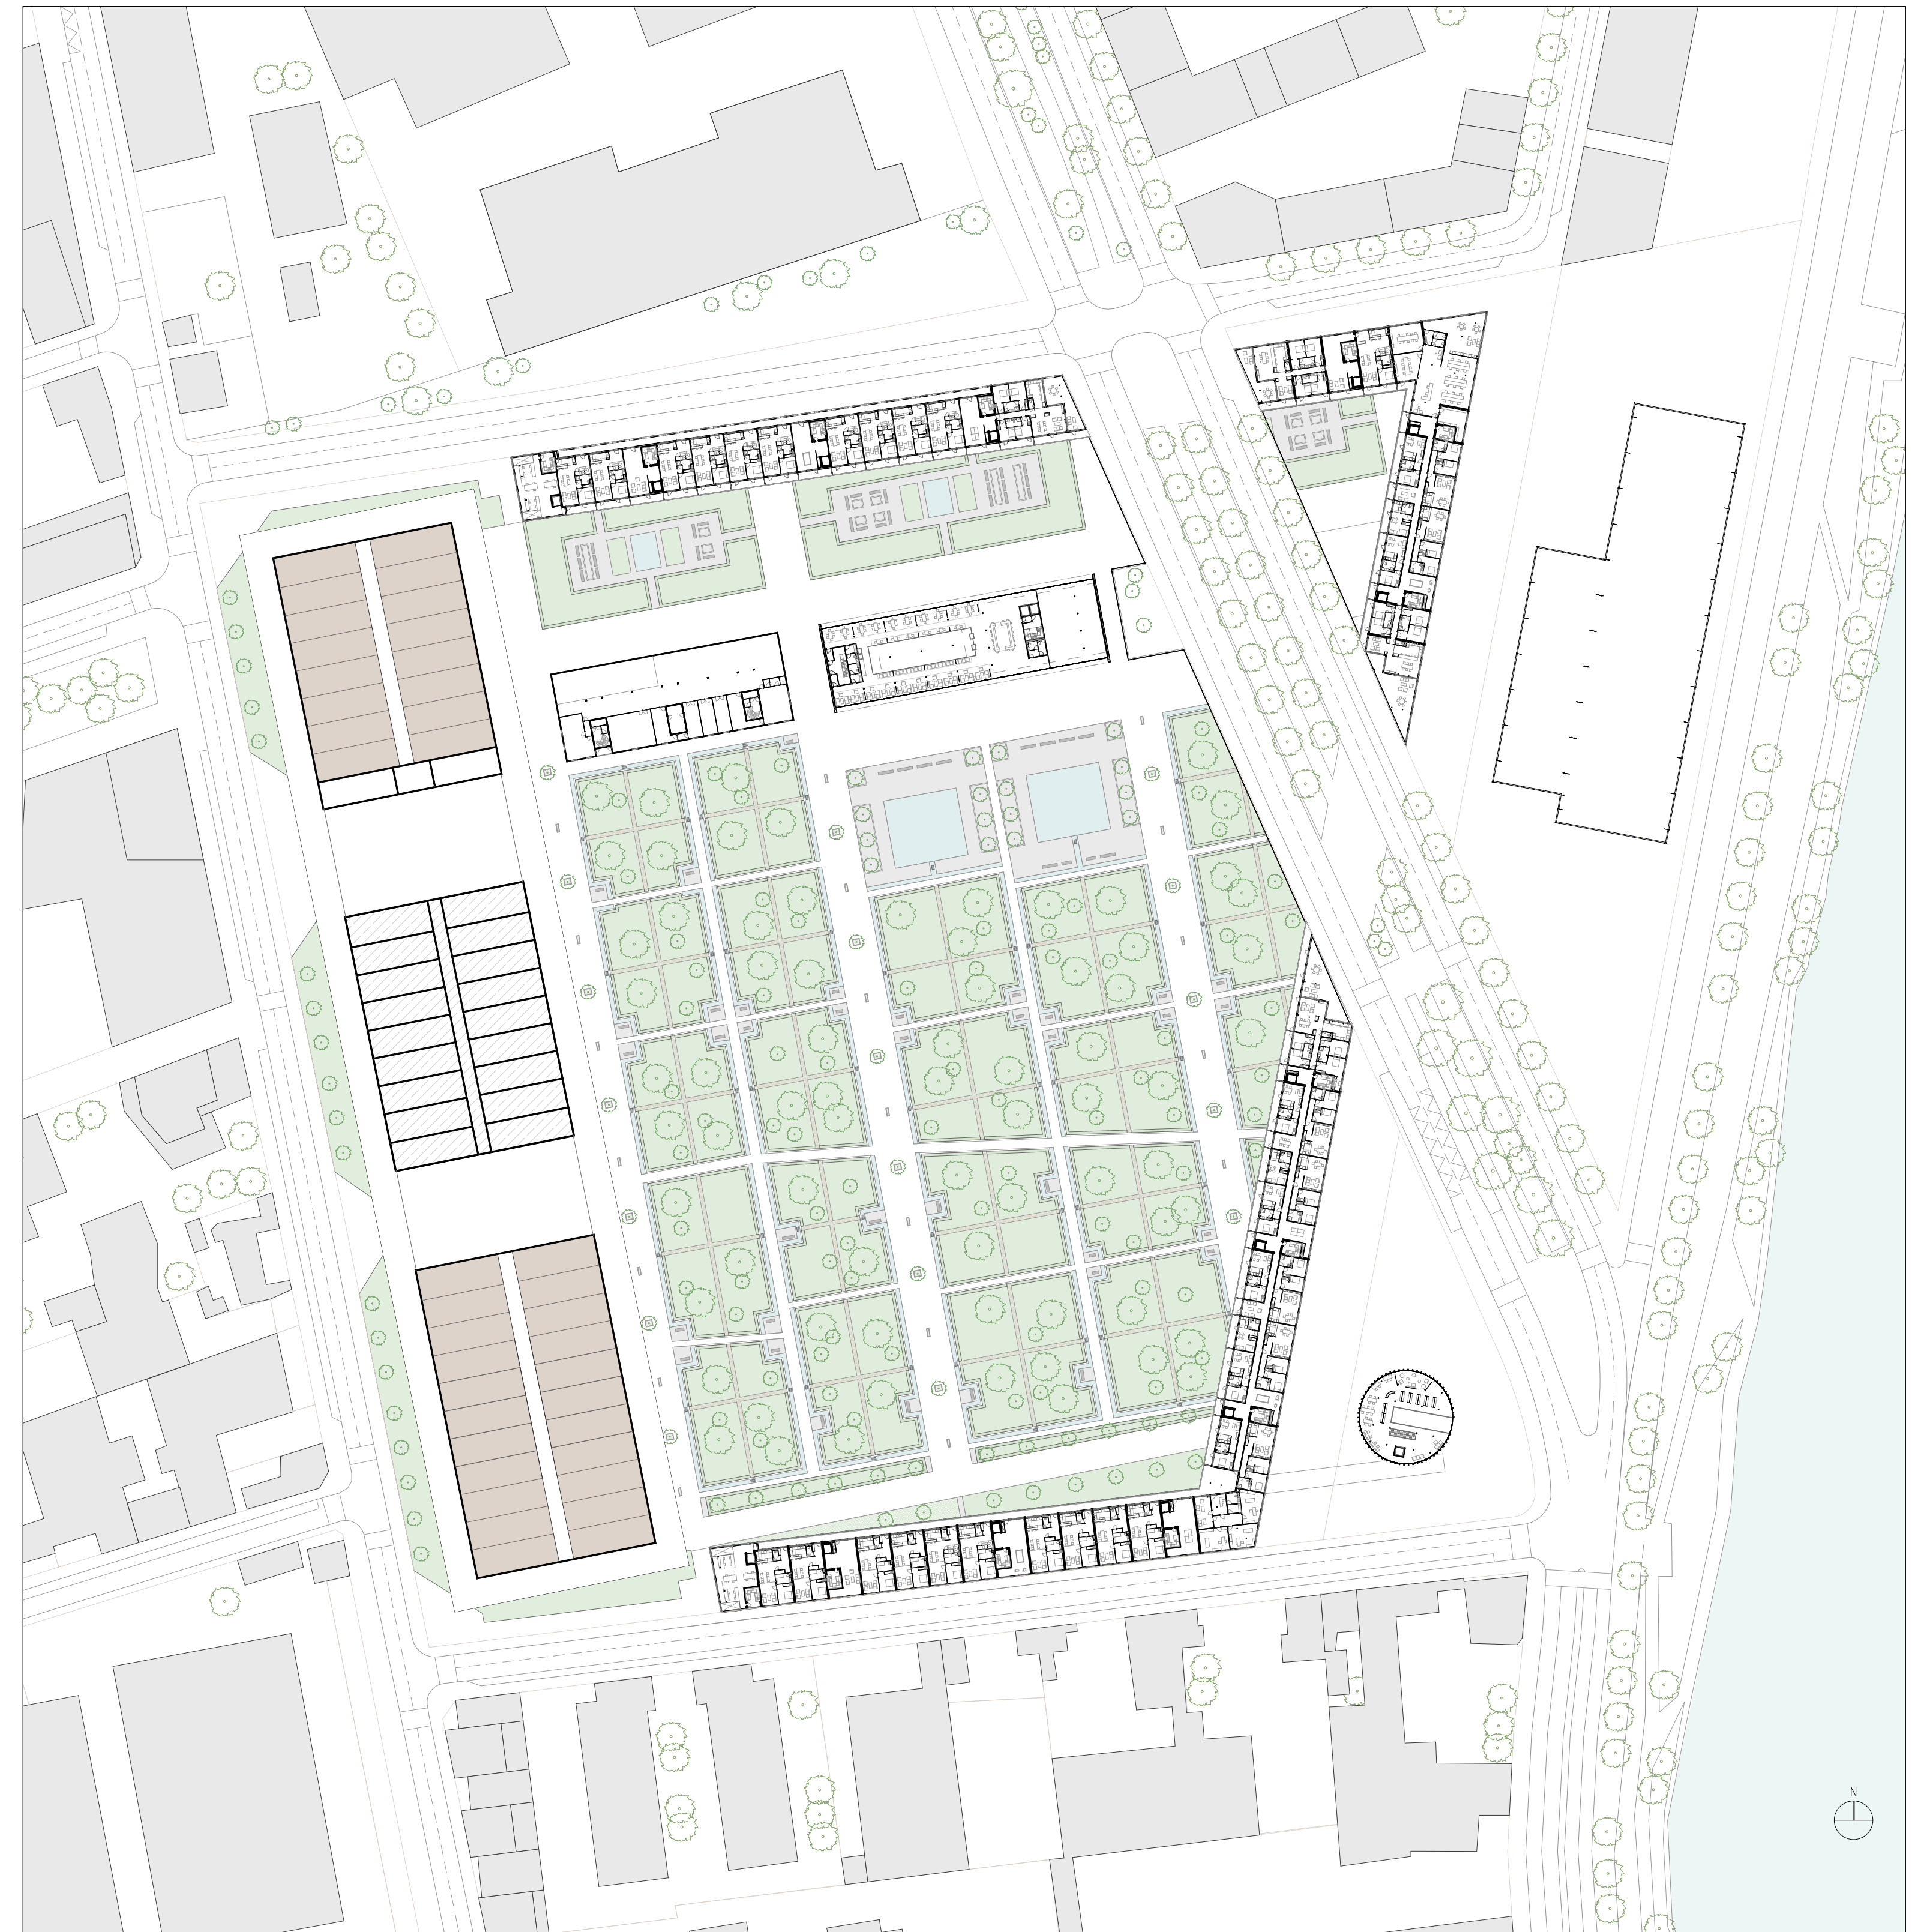

Niveau +7.00m
Plan 1er étage

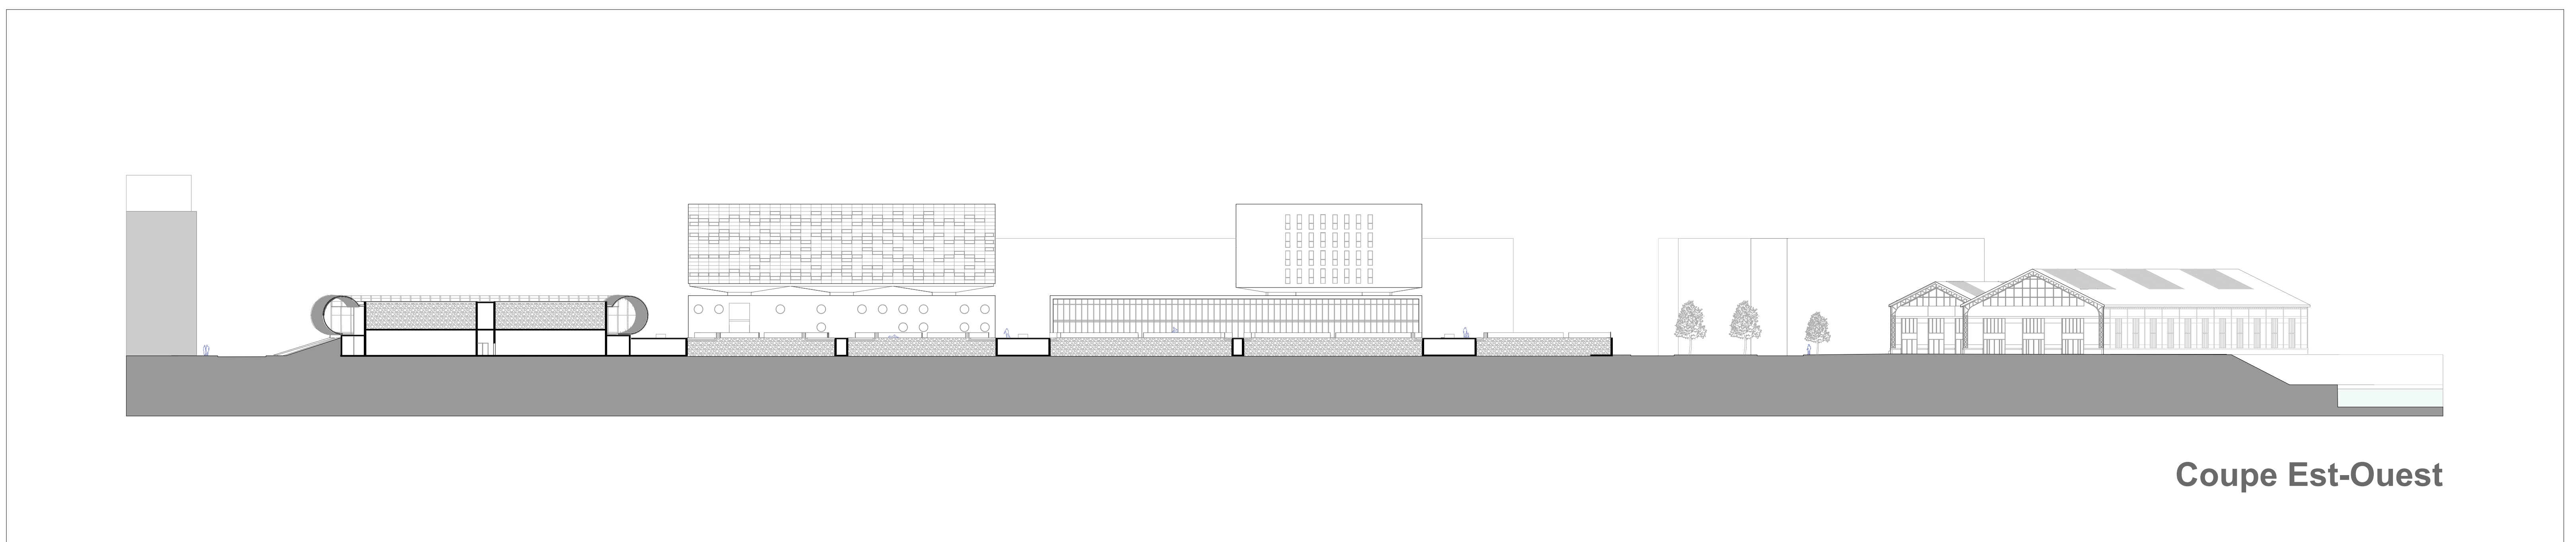

Coupe Est-Ouest

