

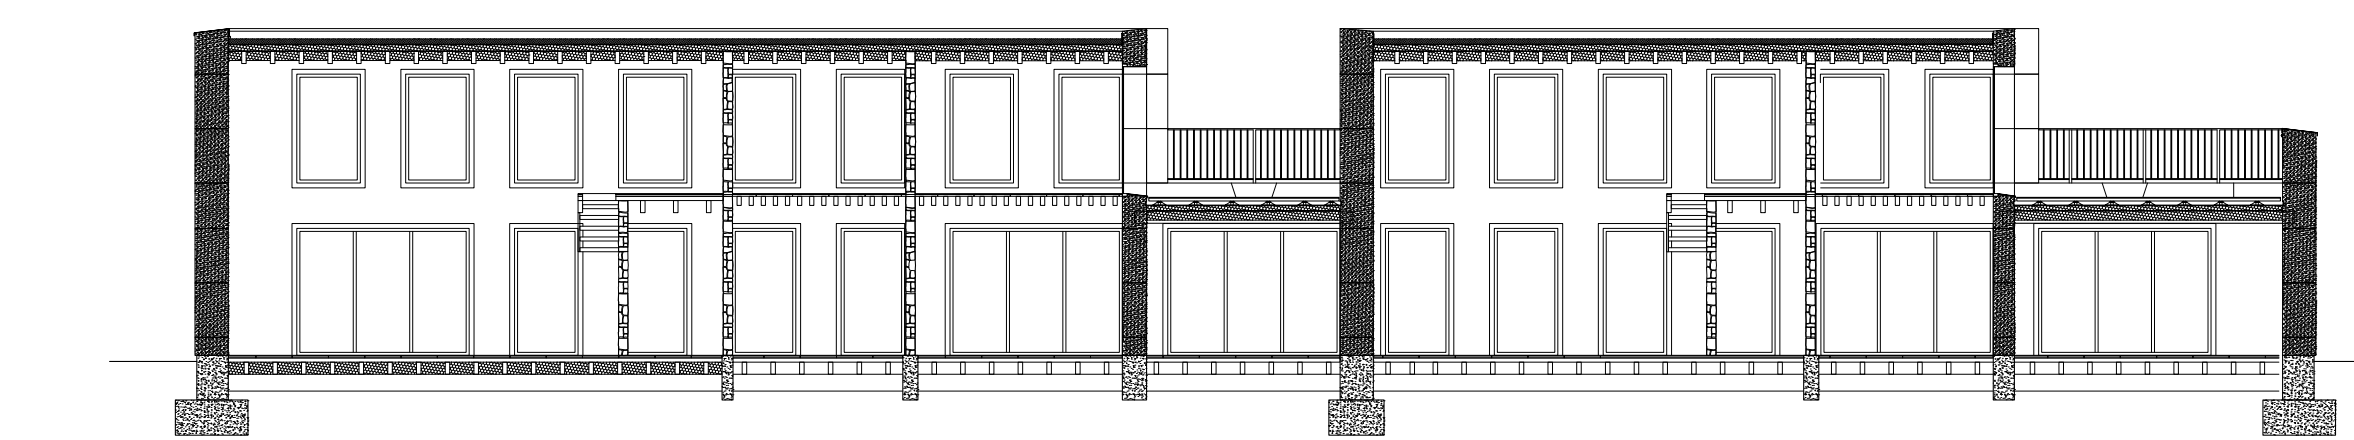


VILLEGATE : UN HAMEAU CONTEMPORAIN


MENTION RECHERCHE : OUTILS NUMÉRIQUES ET DYNAMIQUE DE GROUPE

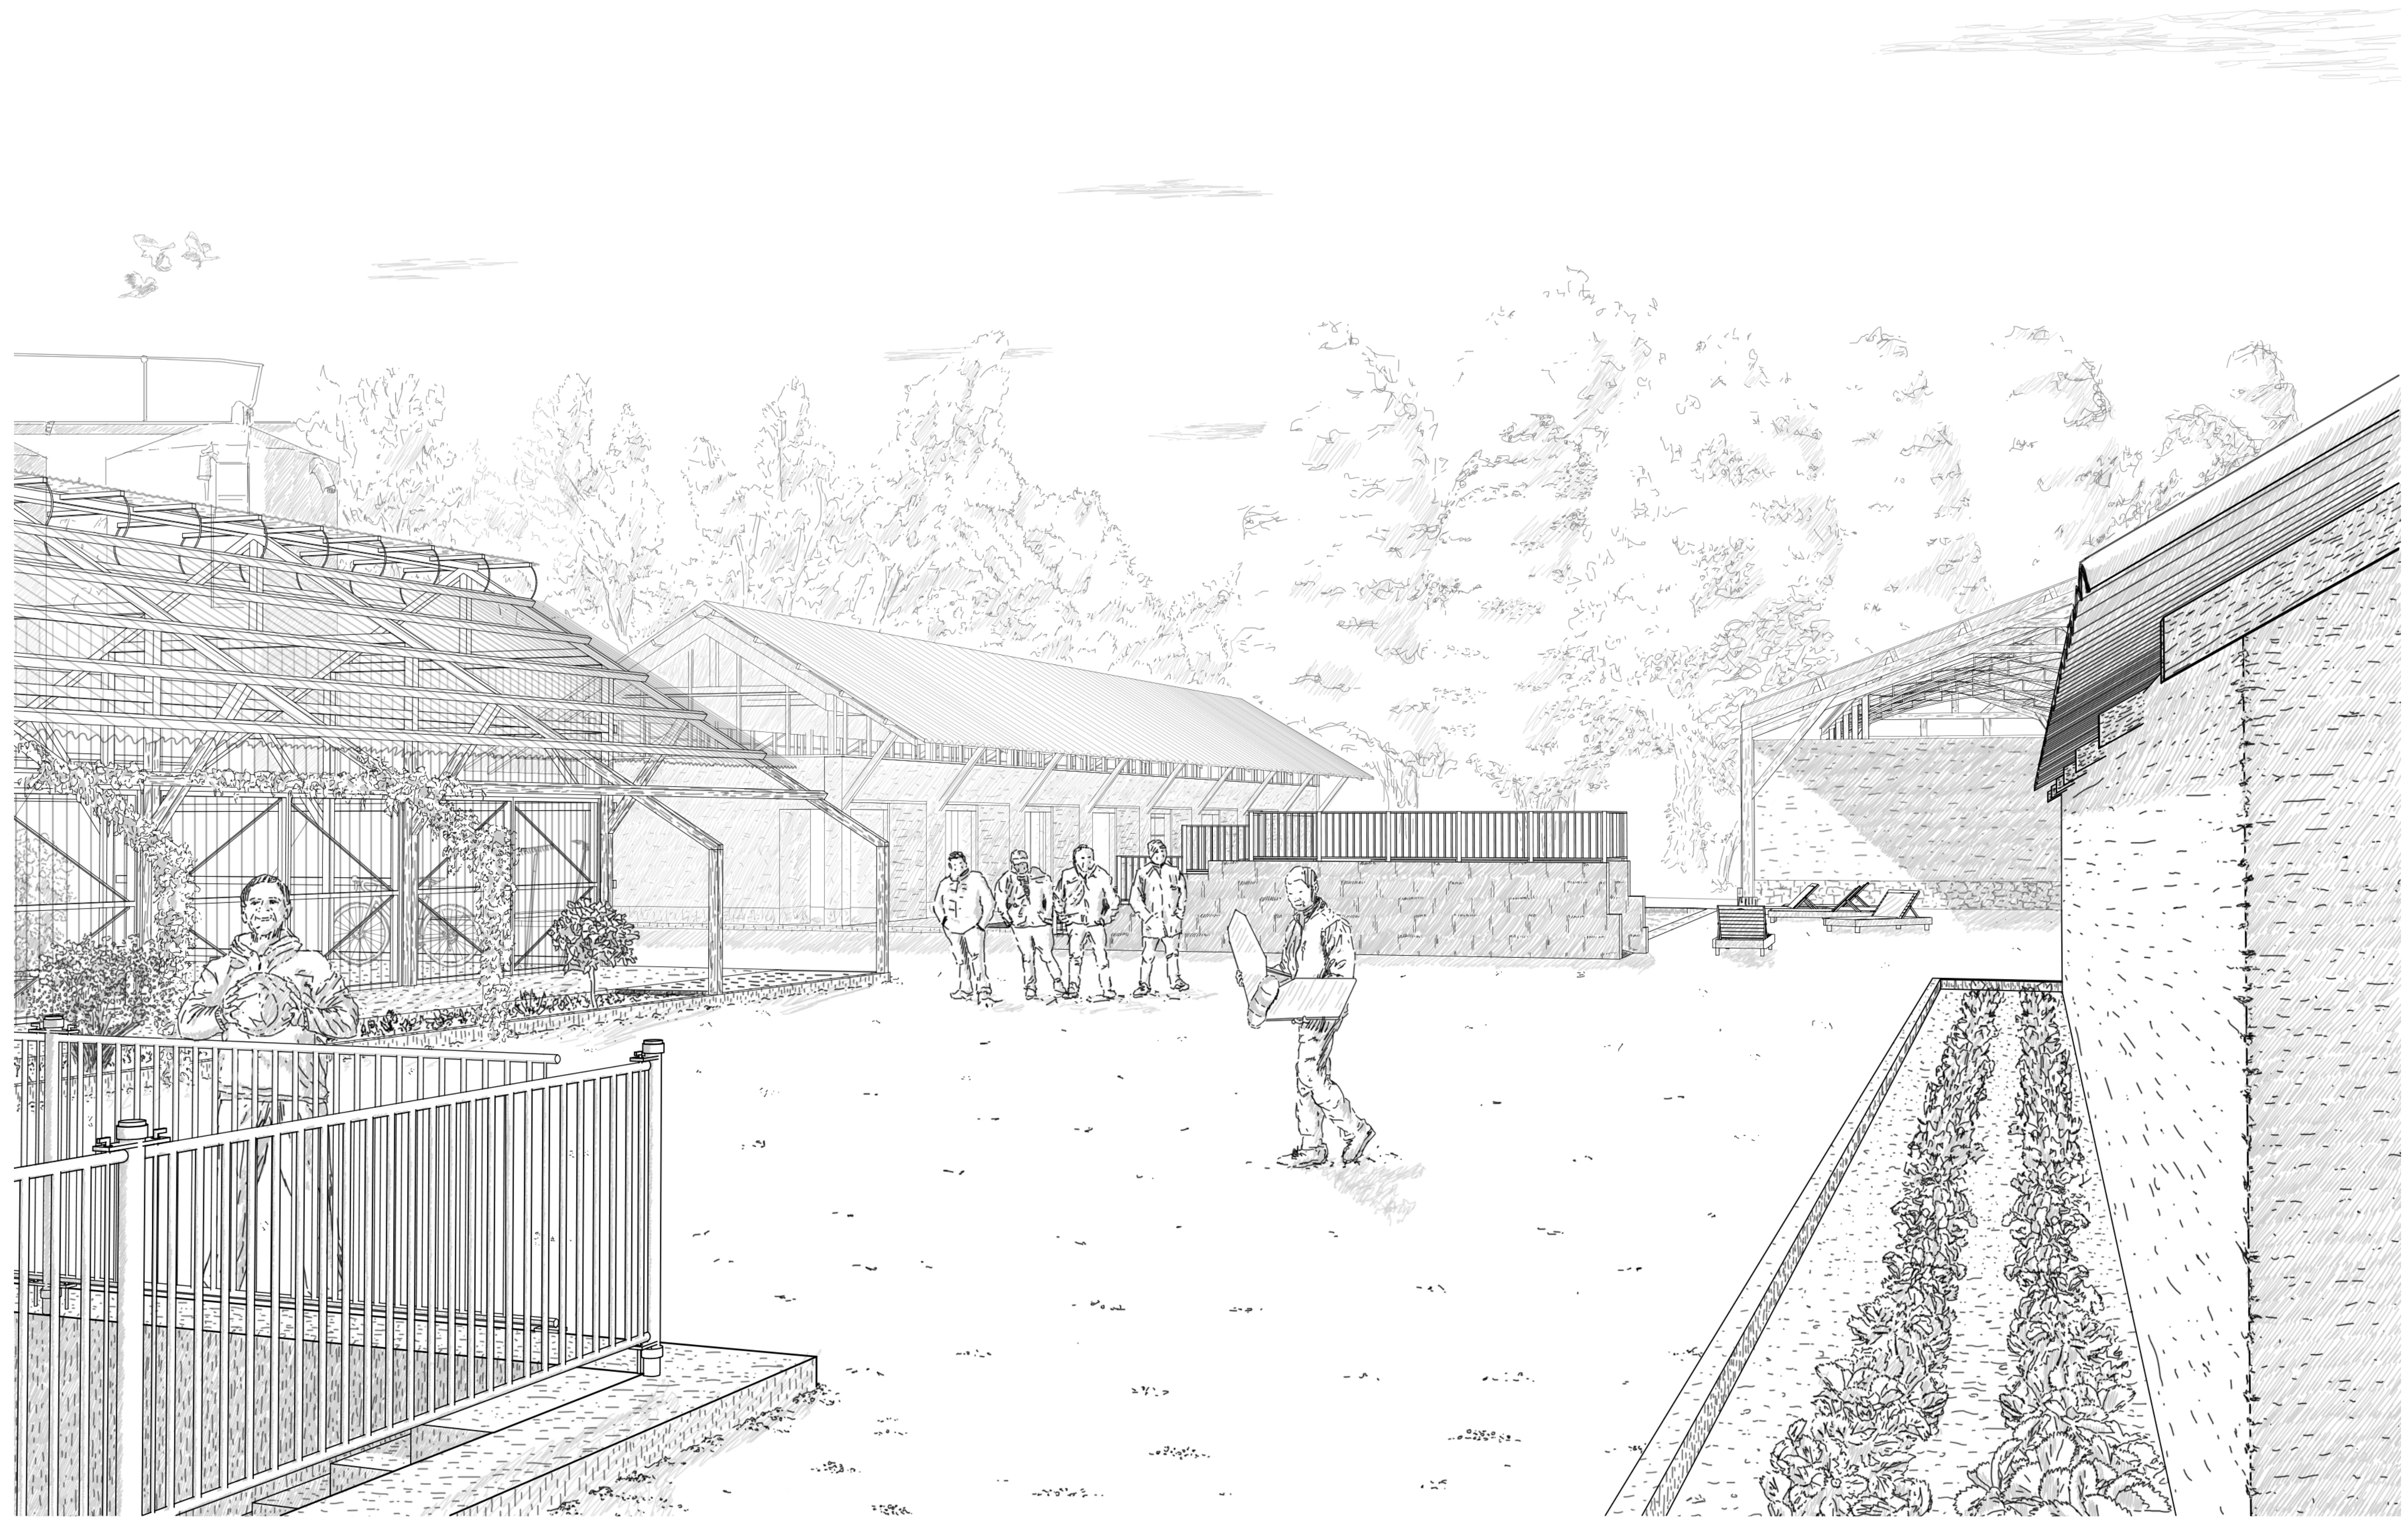


COUPE LONGITUDINALE

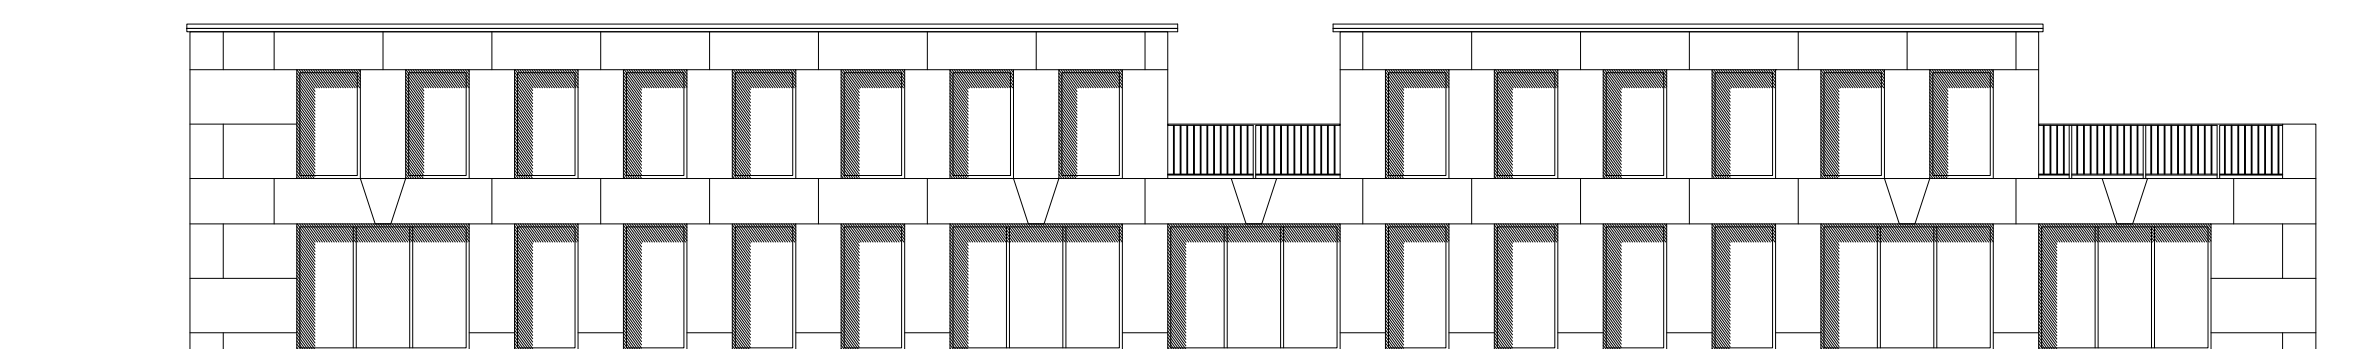


FAÇADE SUD

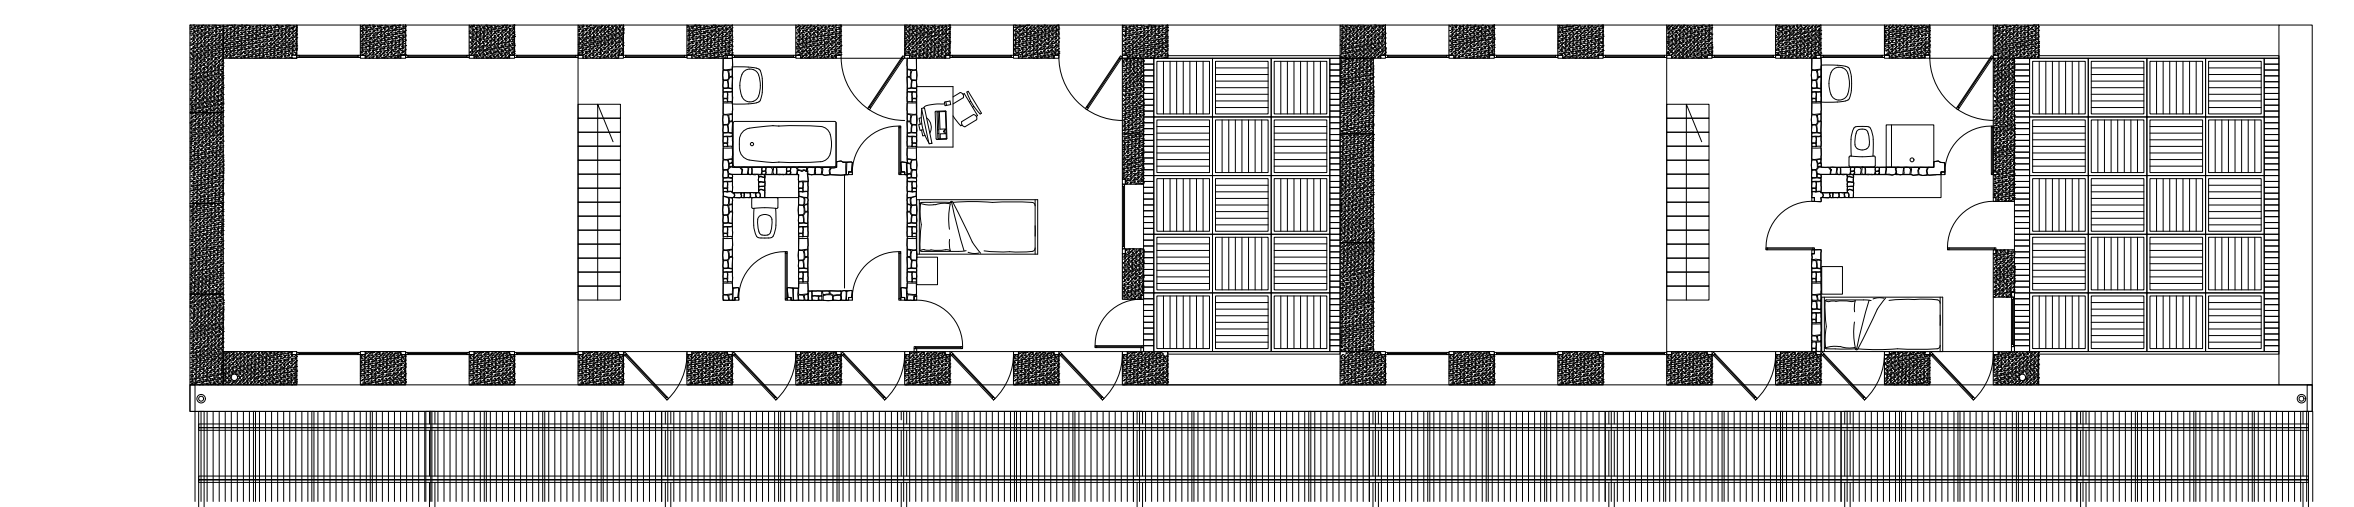


PLAN R+1

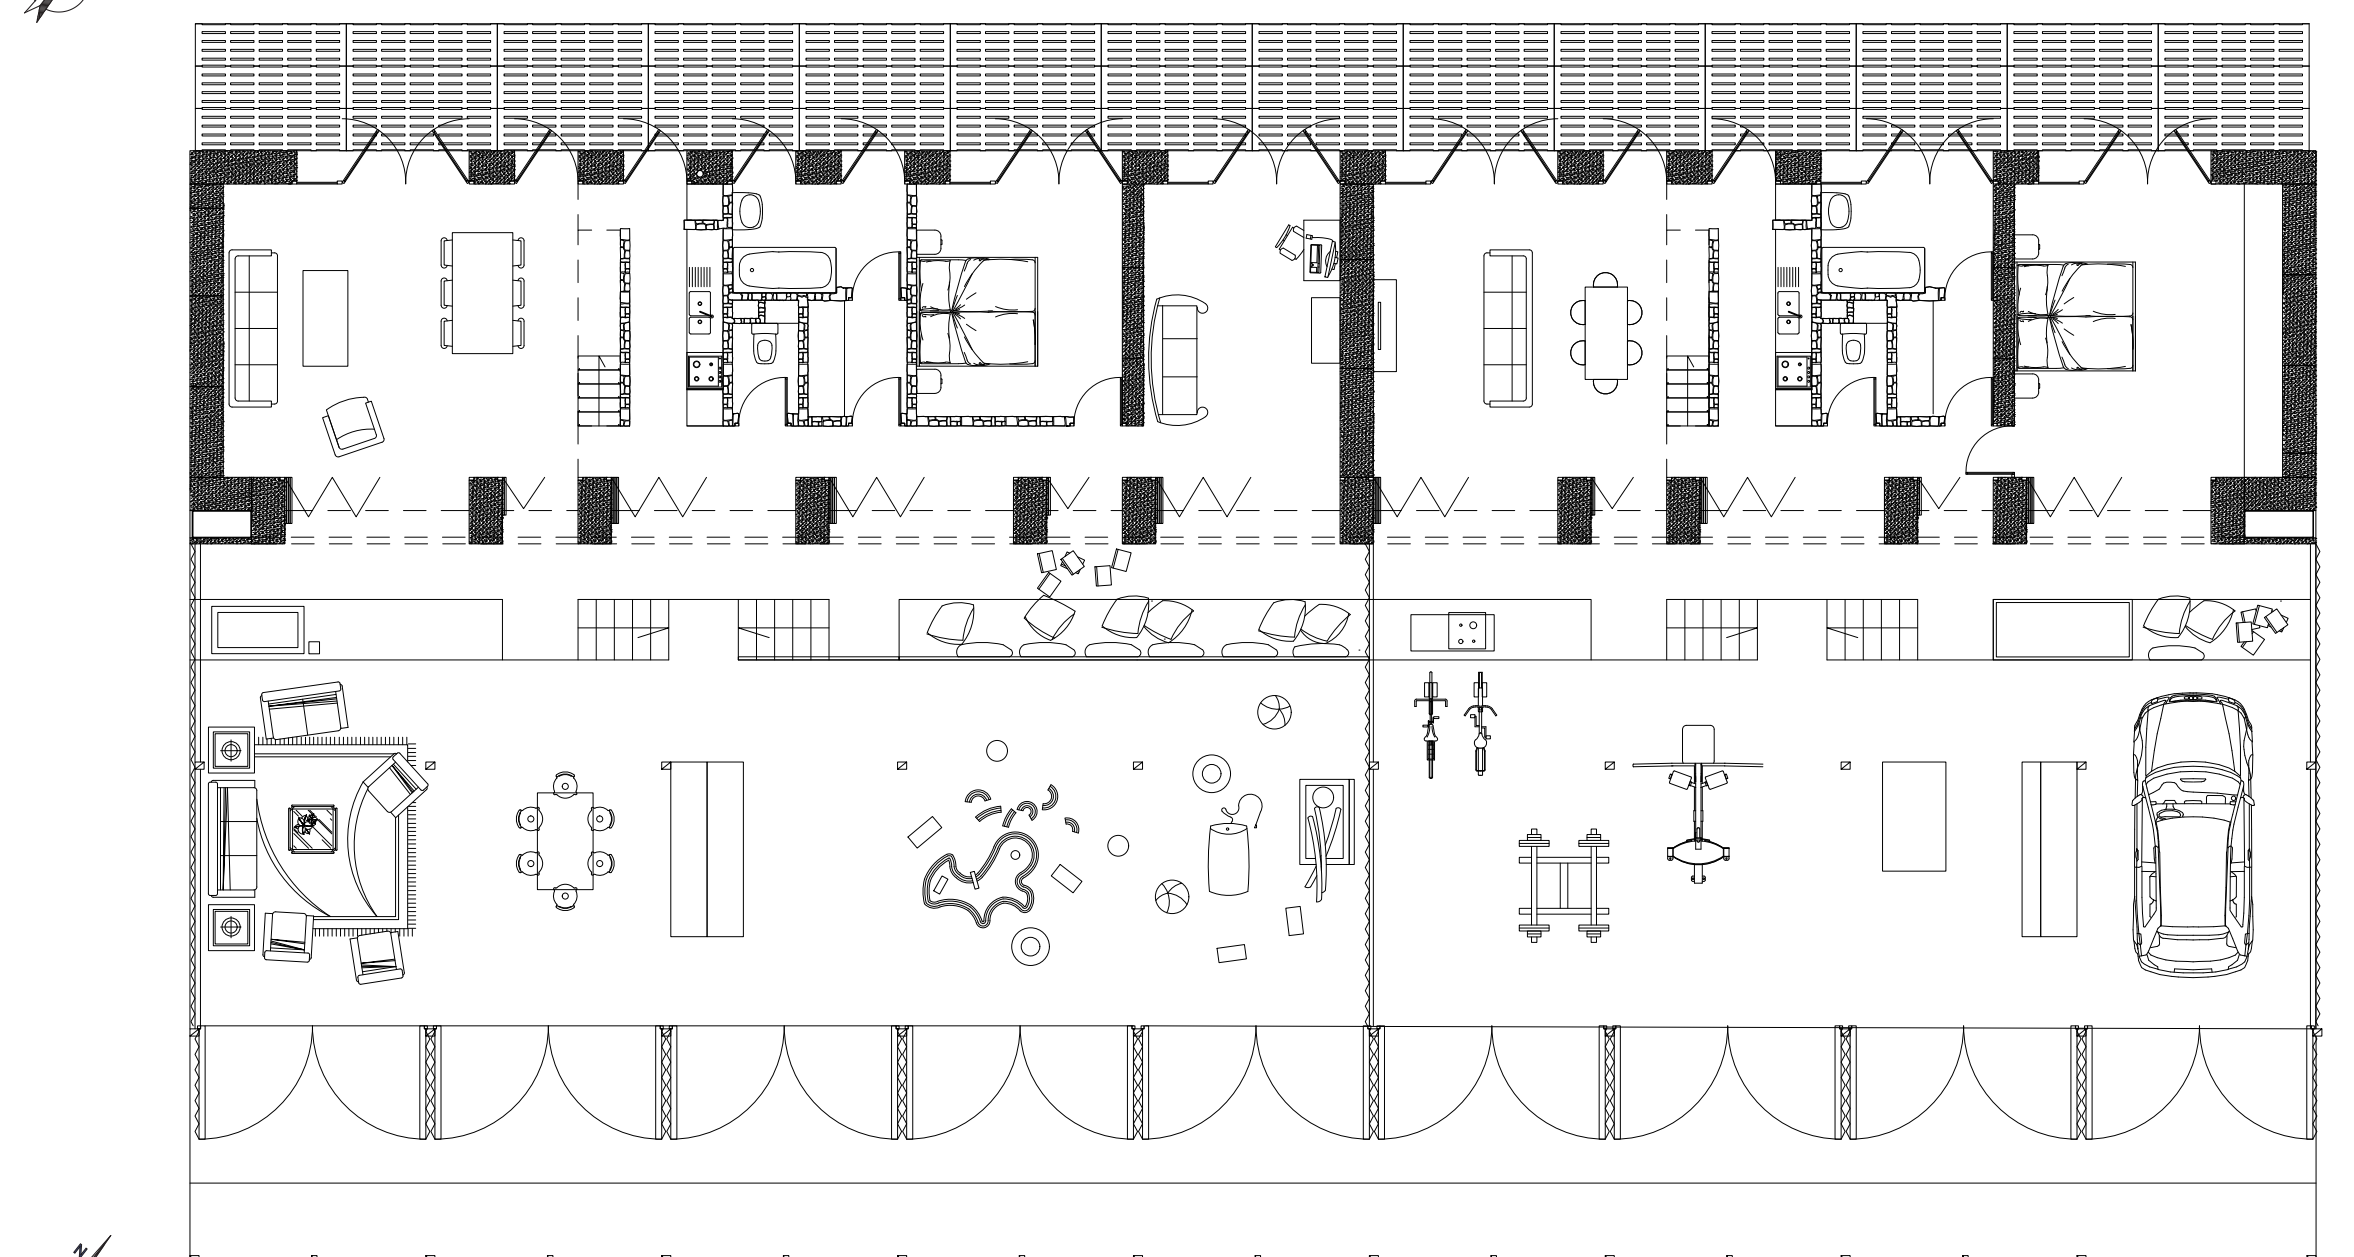


PLAN RDC

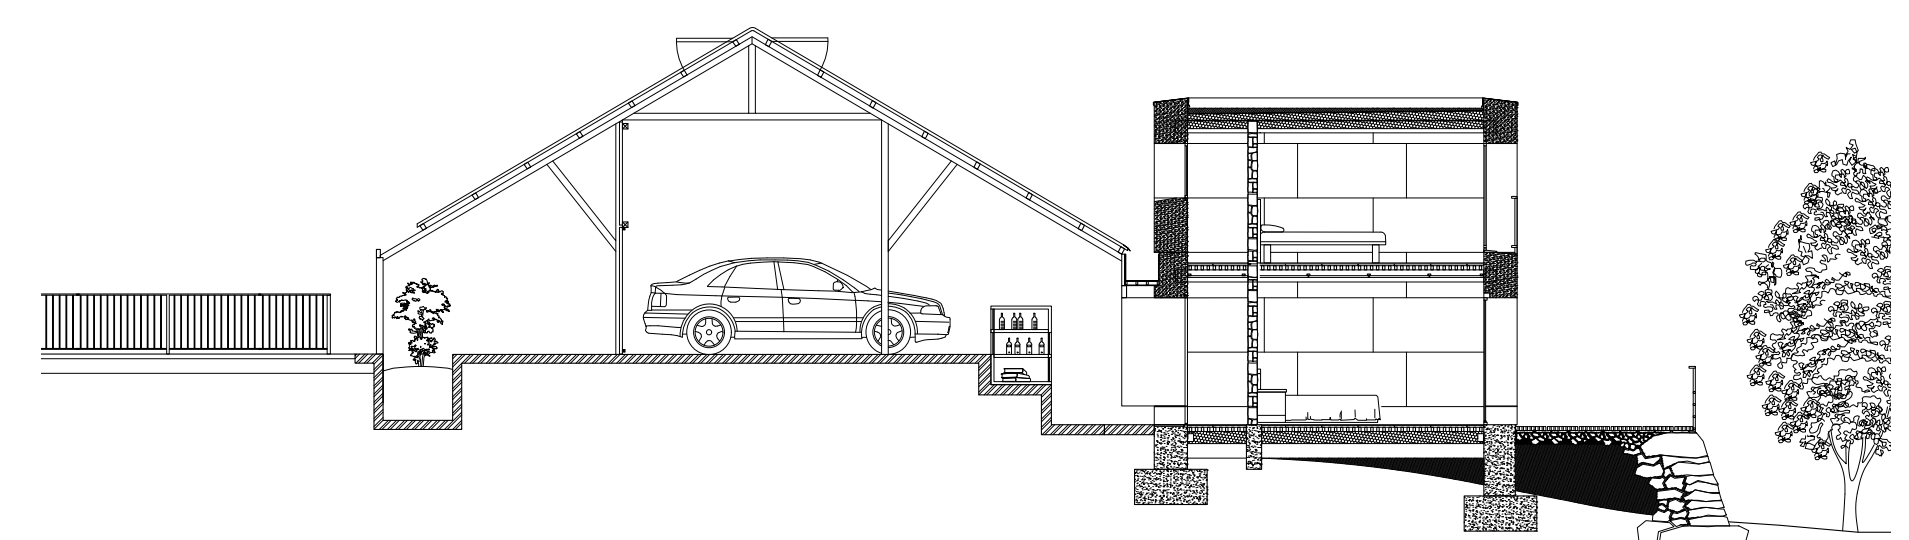

COUPE "NUIT"

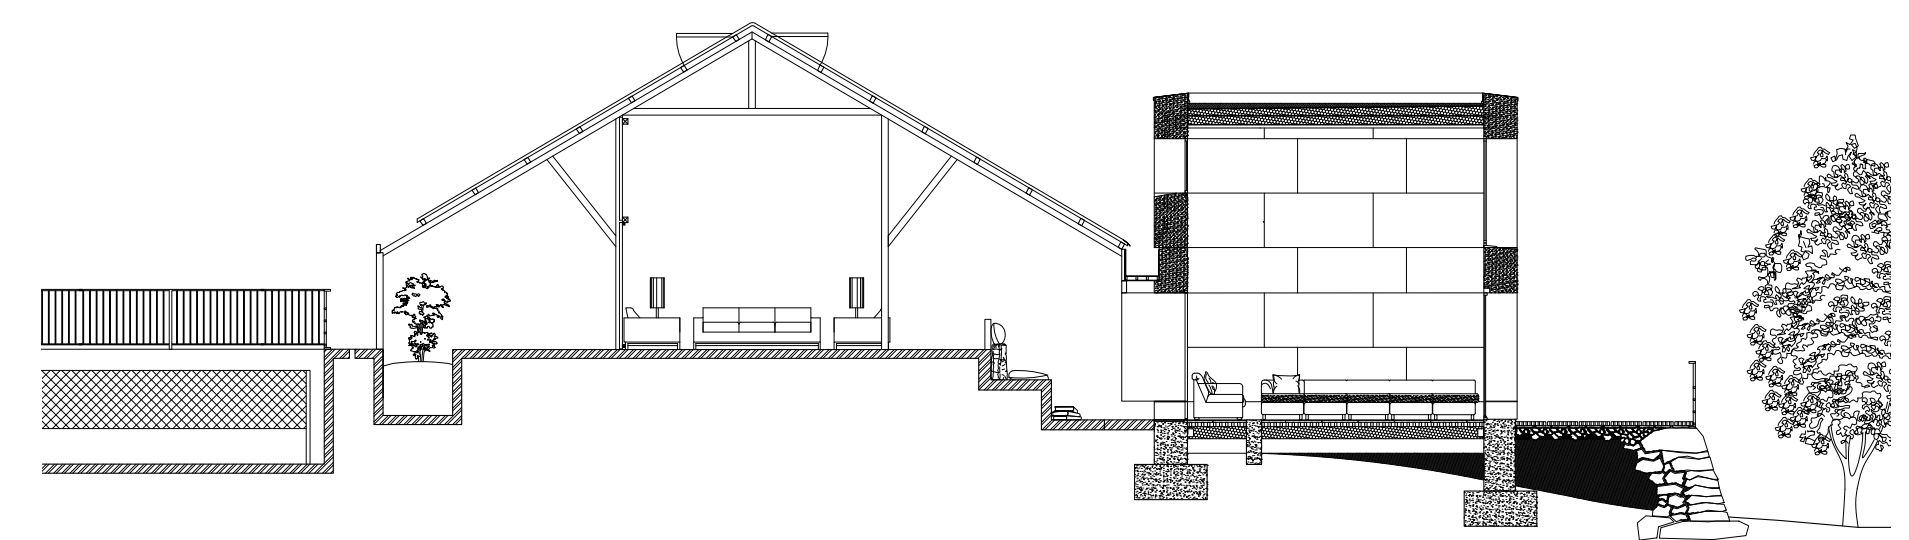

COUPE "SALON"

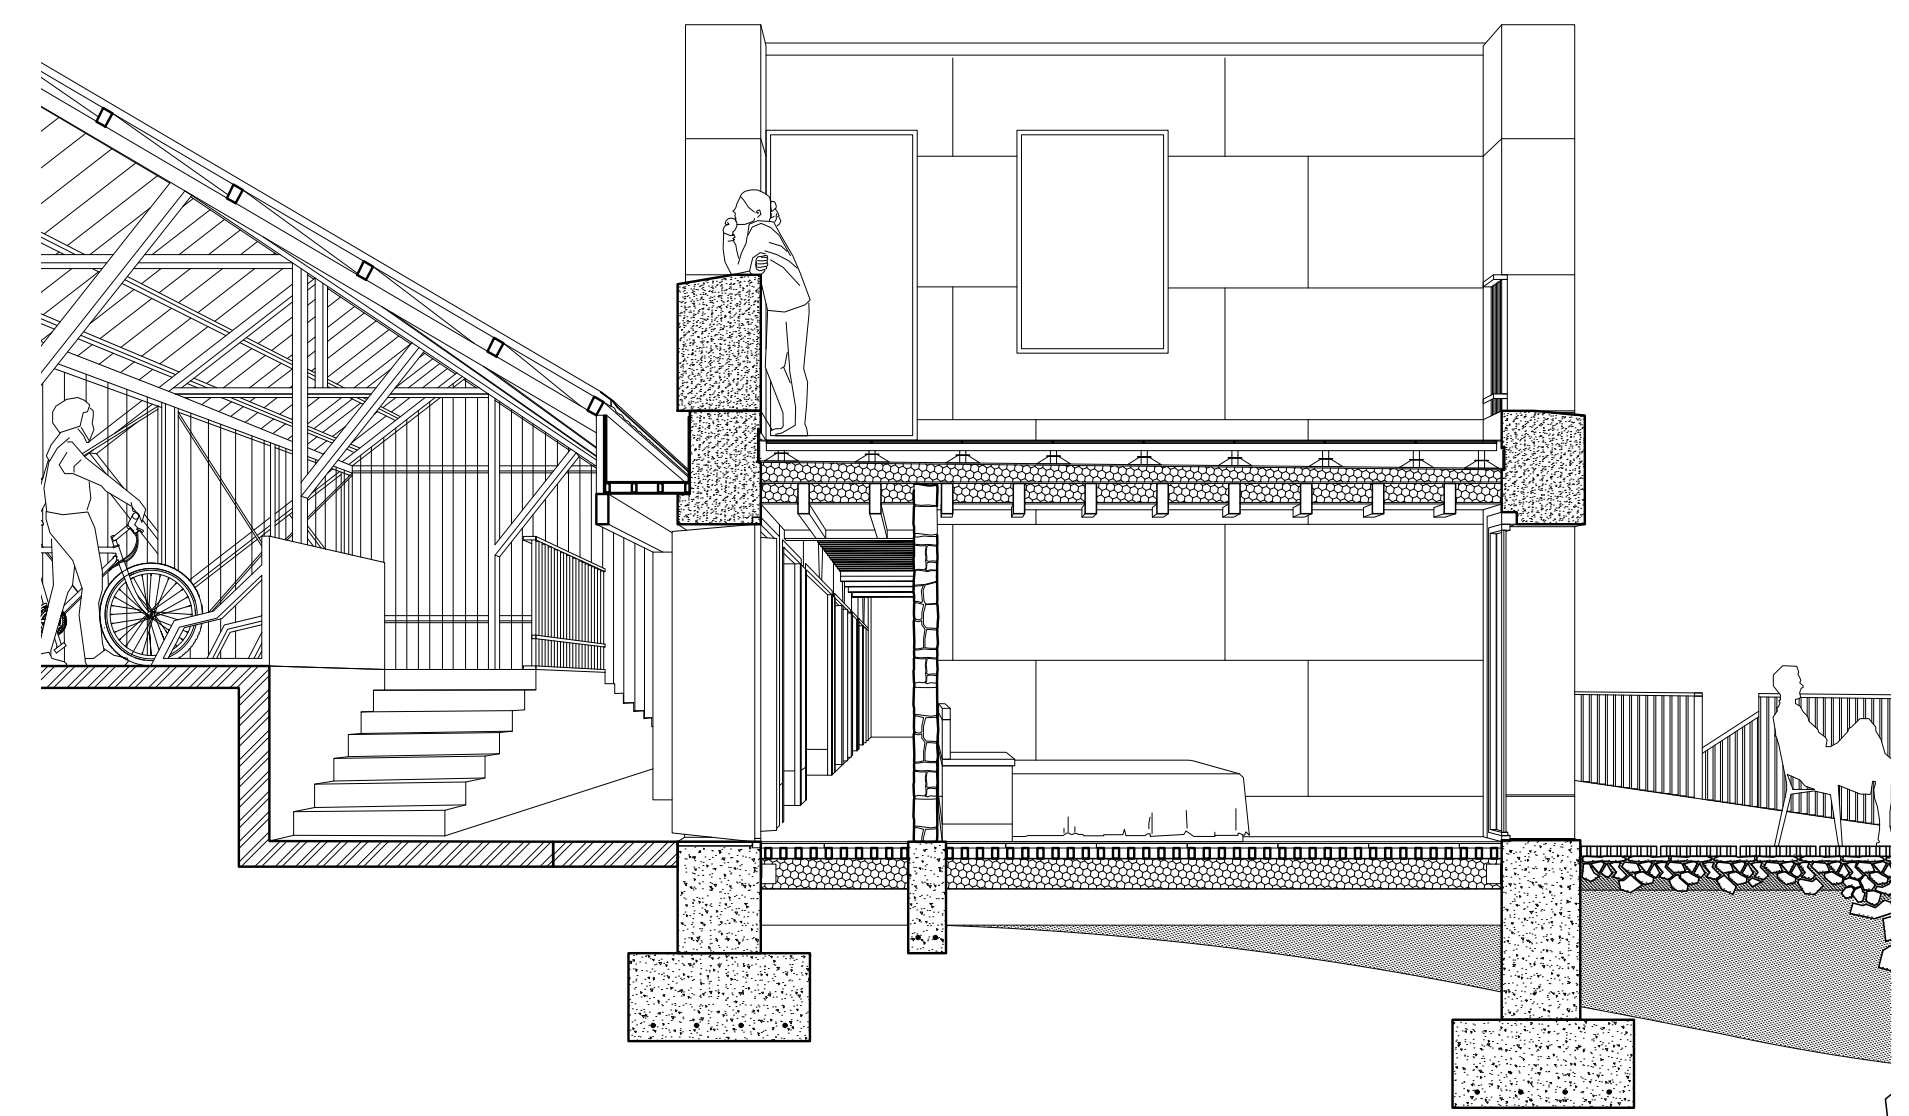

COUPE "TERRASSE"