

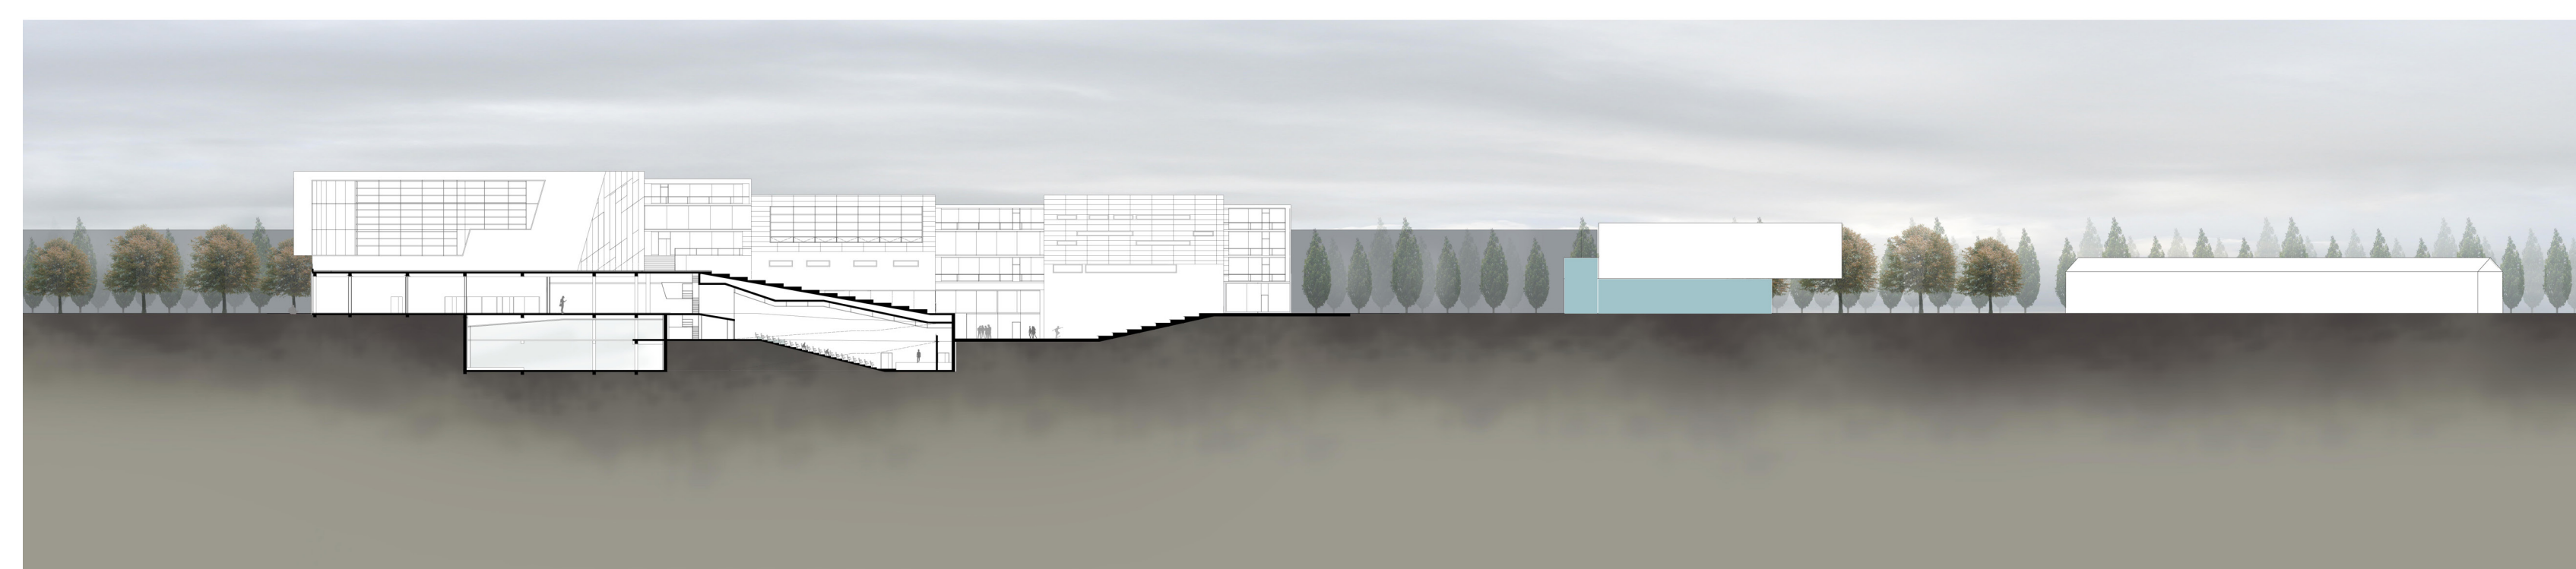
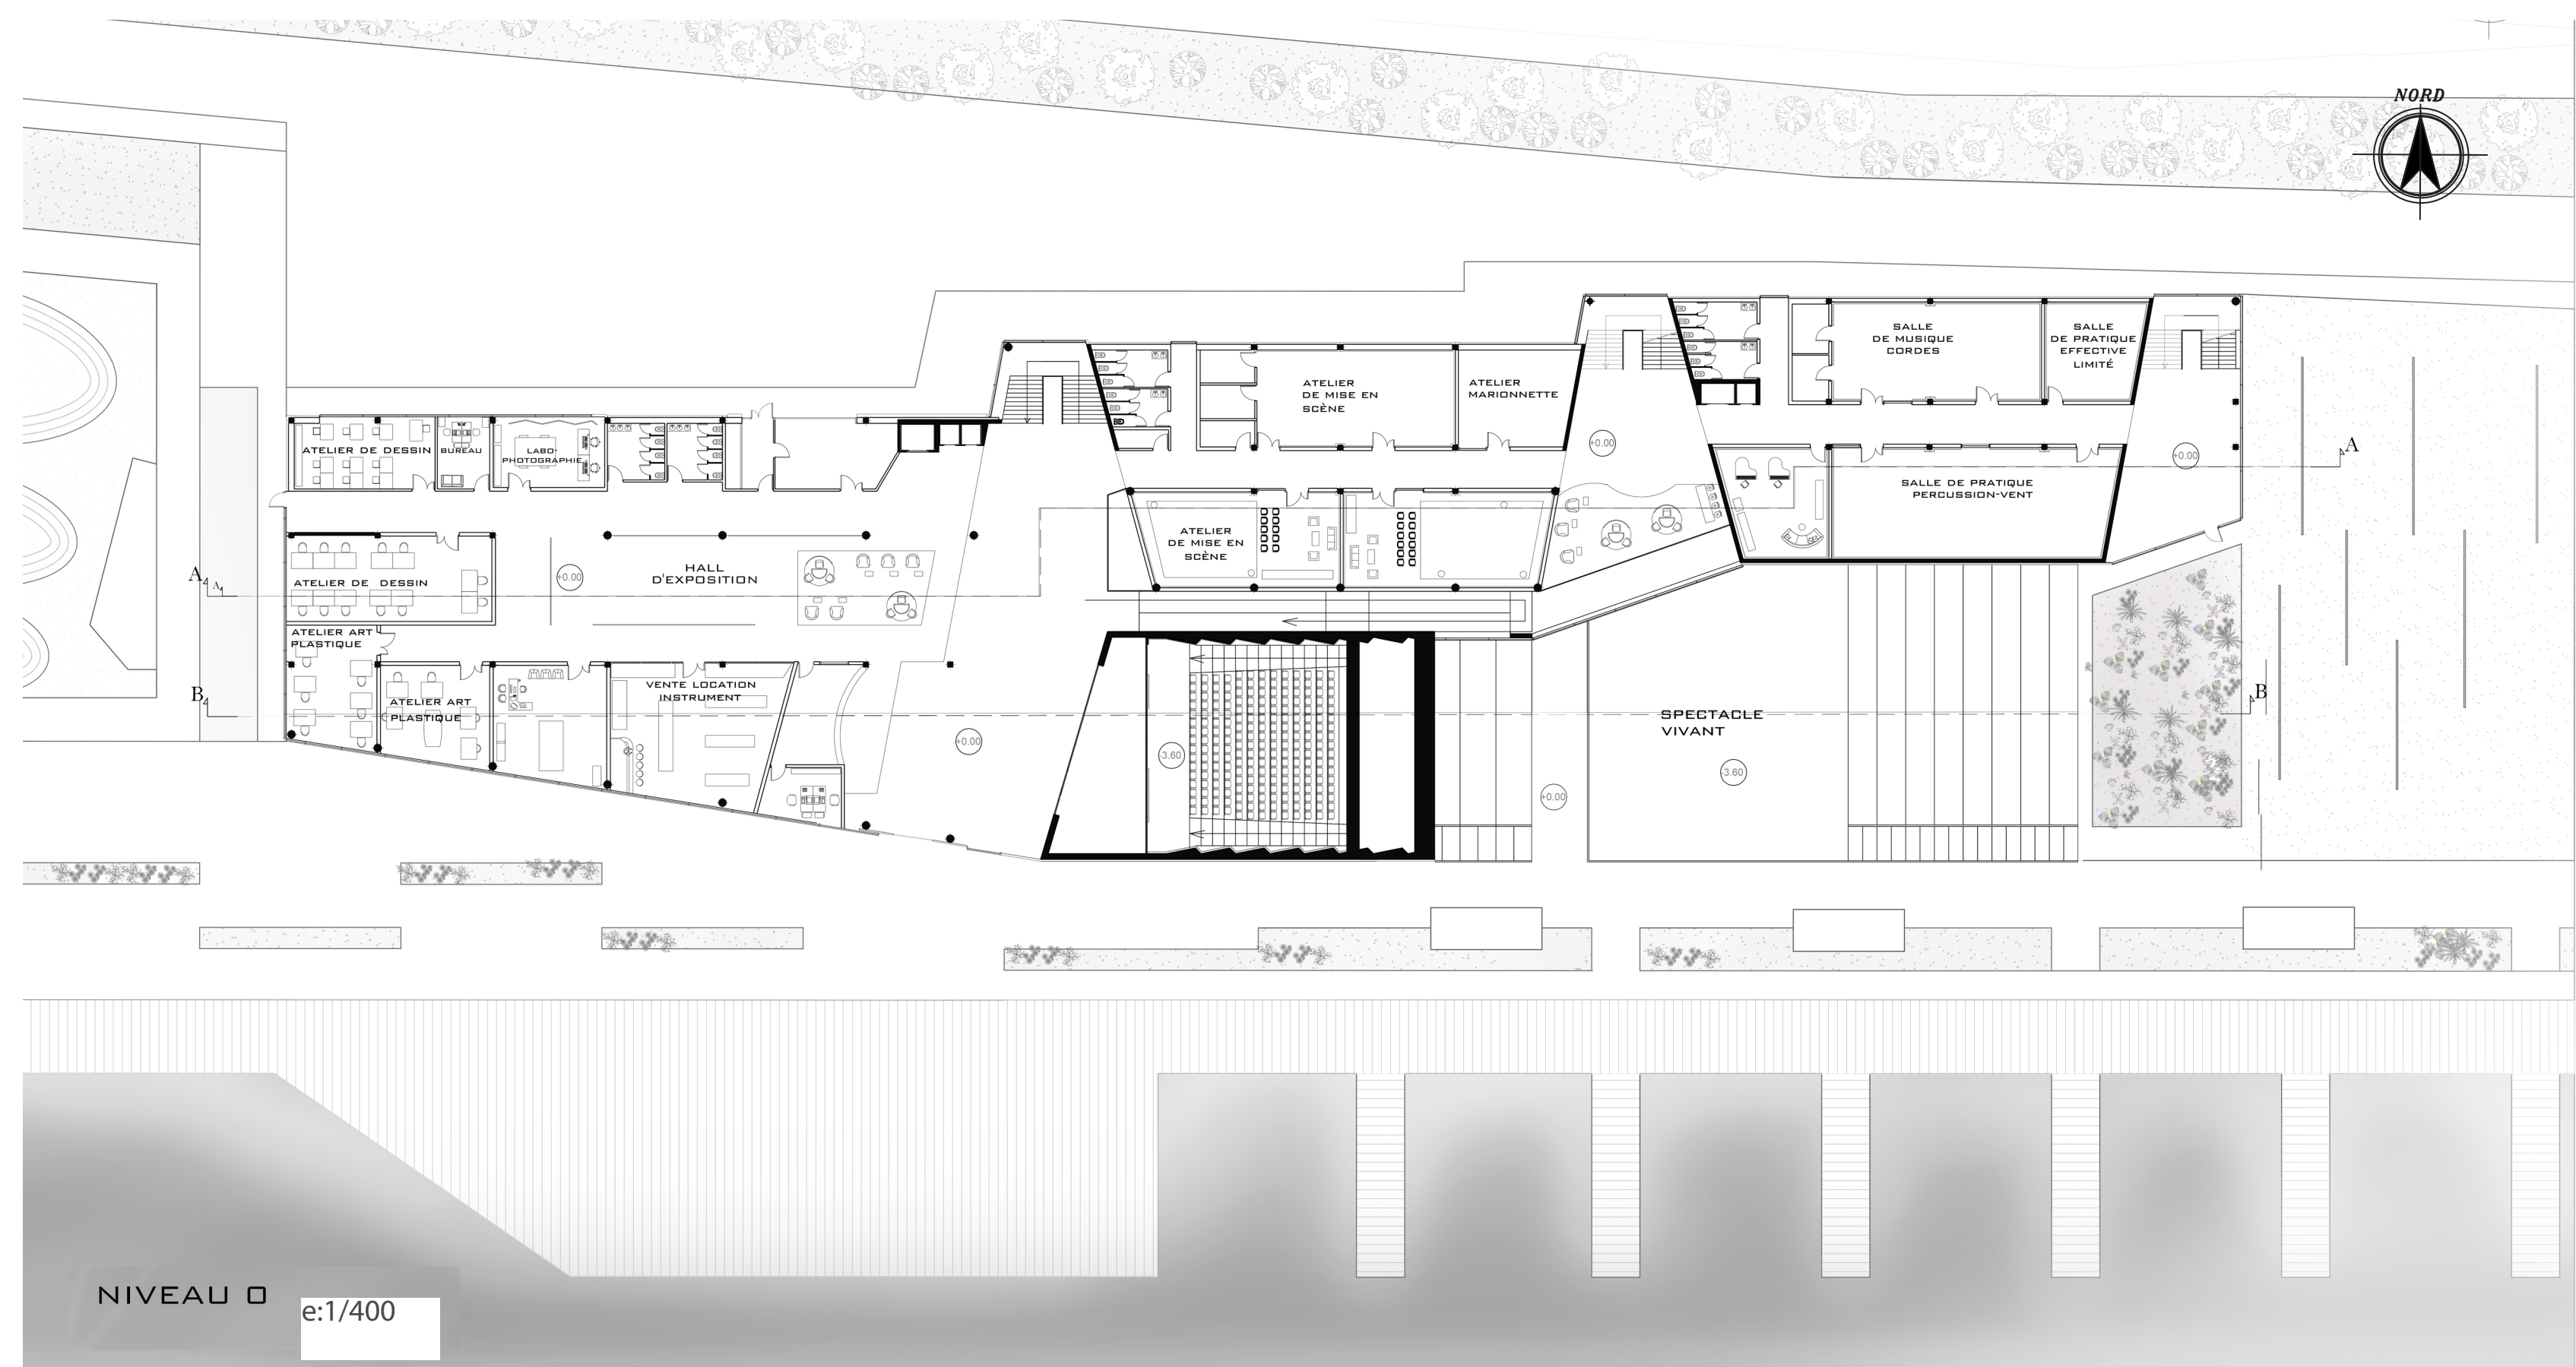



# Culture au bord du canal: projet de conservatoire à pantin

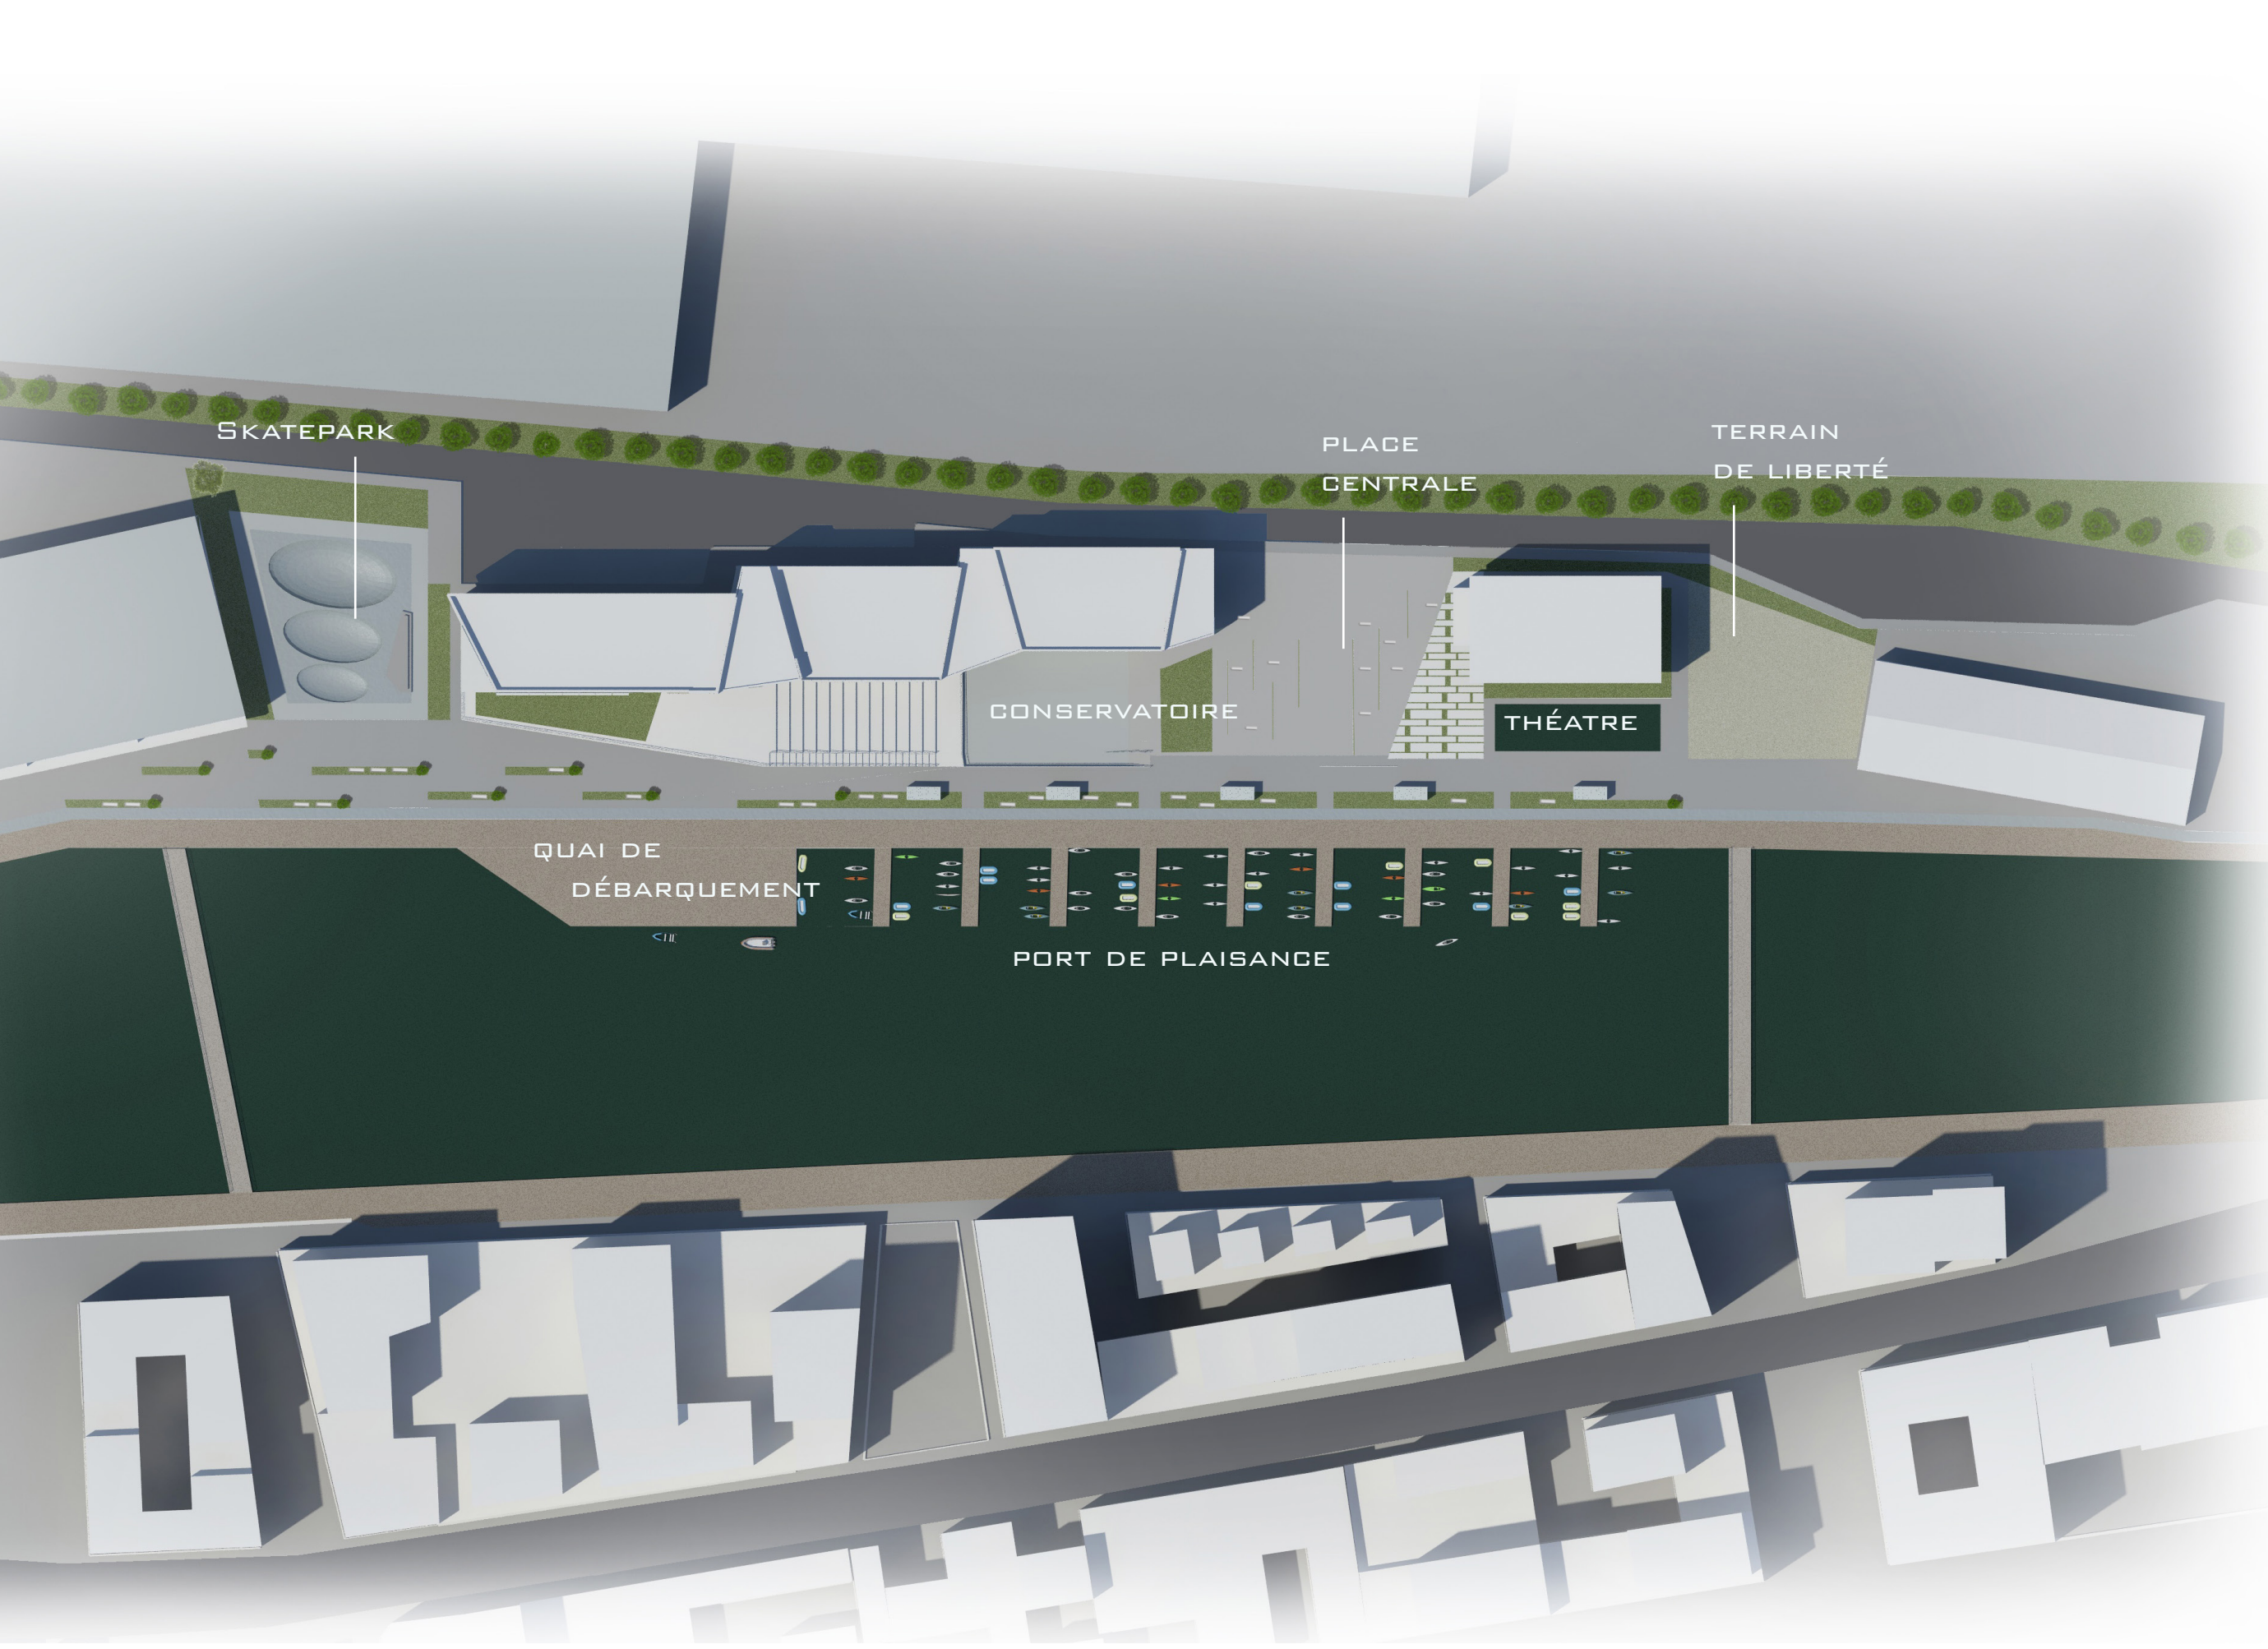


## Concepts

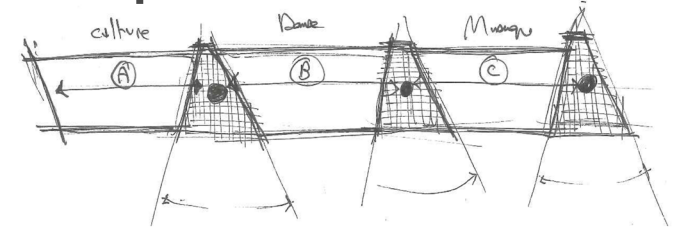


3 Rythme et 3 Tempos

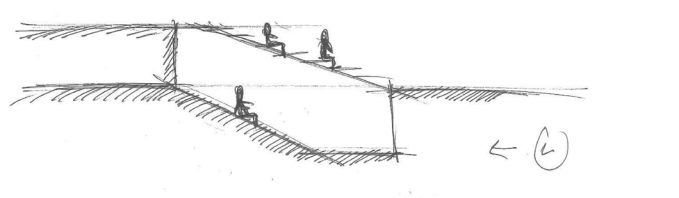

Vice-Versa,  
Espace Exhibé-espace enterré








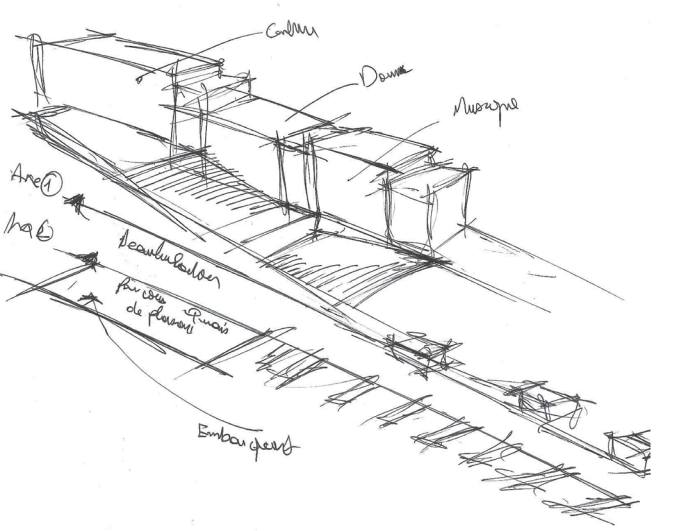


articulation: entre  
Espace public et projet

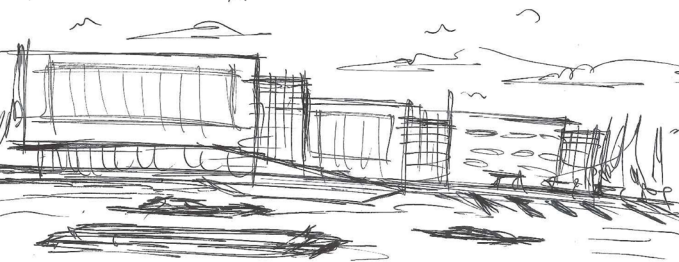

dégradé-du léger au lourd

## Morphogenèse

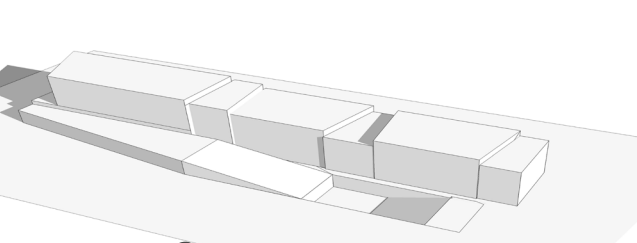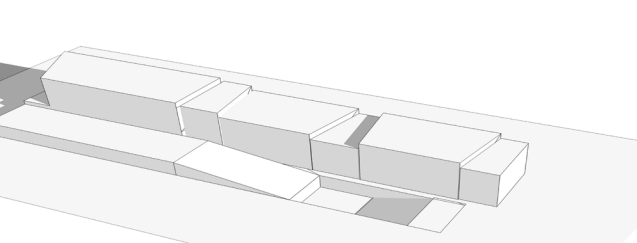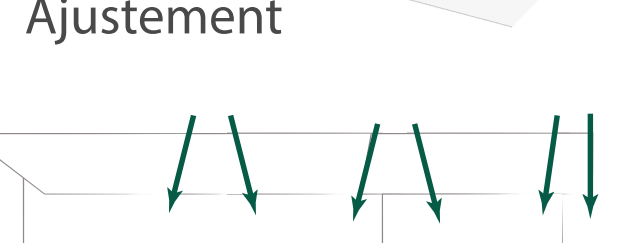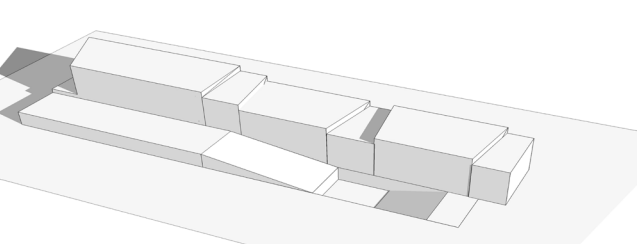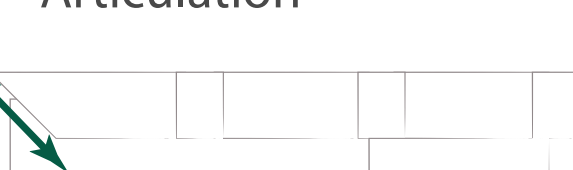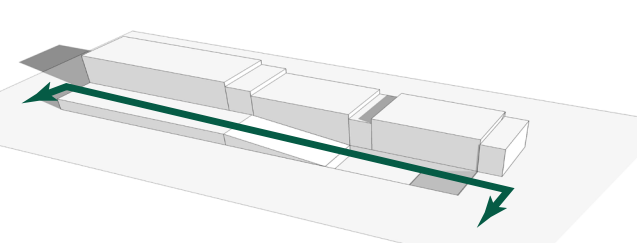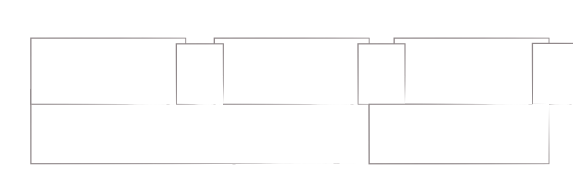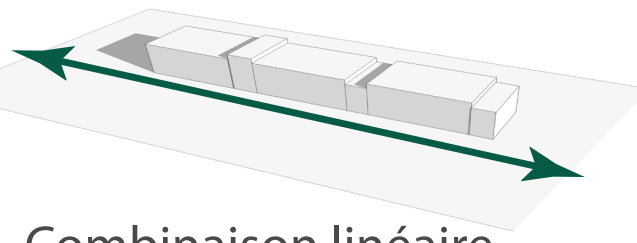

Ajustement-2

Coupe e:1/400

