


Site "Nanterre Univercité" Cité Marcellin Berthelot

---- Un groupe scolaire entre culture et nature

Les tours de la Défense constituent un des motifs paysagers les plus notables de Nanterre et identifiables comme paysages à l'échelle de la métropole. Repérables de très loin, elles sont positionnées de part et d'autre de l'axe majeur ou historique prenant son départ aux Tuileries et se poursuivant avec l'opération des Terrasses, espace ouvert mettant en valeur la perspective. Par contraste, les tissus voisins peuvent paraître plus modestes et surtout moins caractérisés.

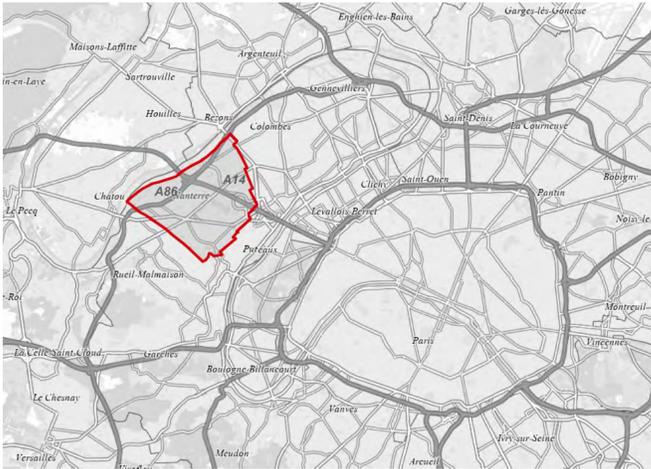

Source : Institut d'aménagement et d'urbanisme d'Ile-de-France (IAURIF)




Le plan de situation




Images des actuallement



végétal existant
végétal projet

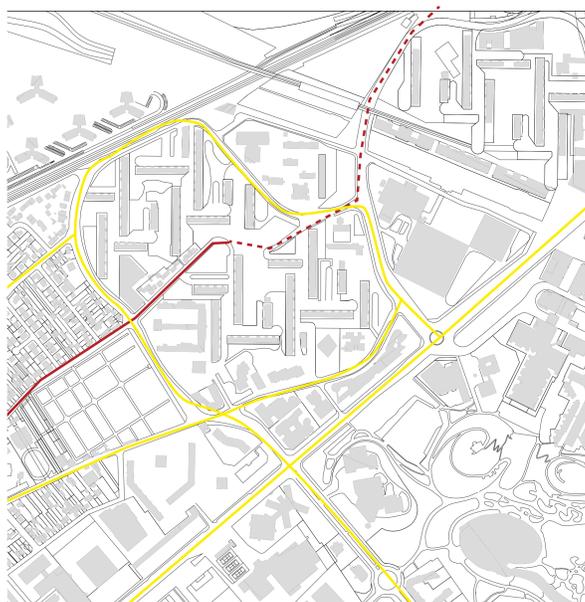


Fluides des transports

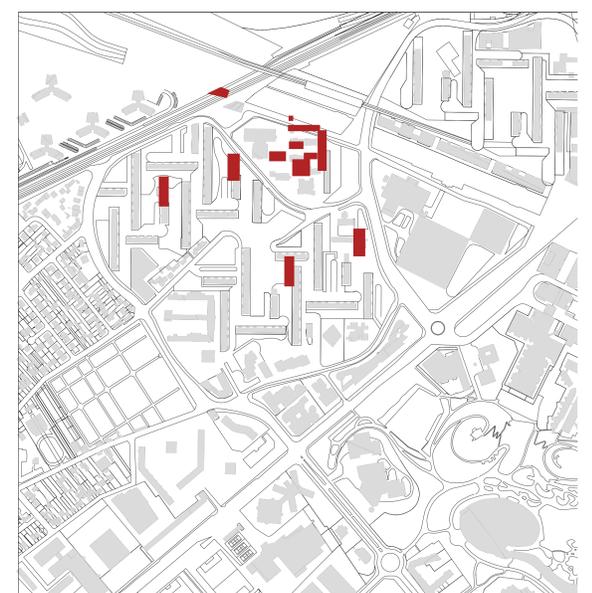



Démolition des logements

Site "Nanterre Univercité" Cité Marcellin Berthelot

---- Un groupe scolaire entre culture et nature

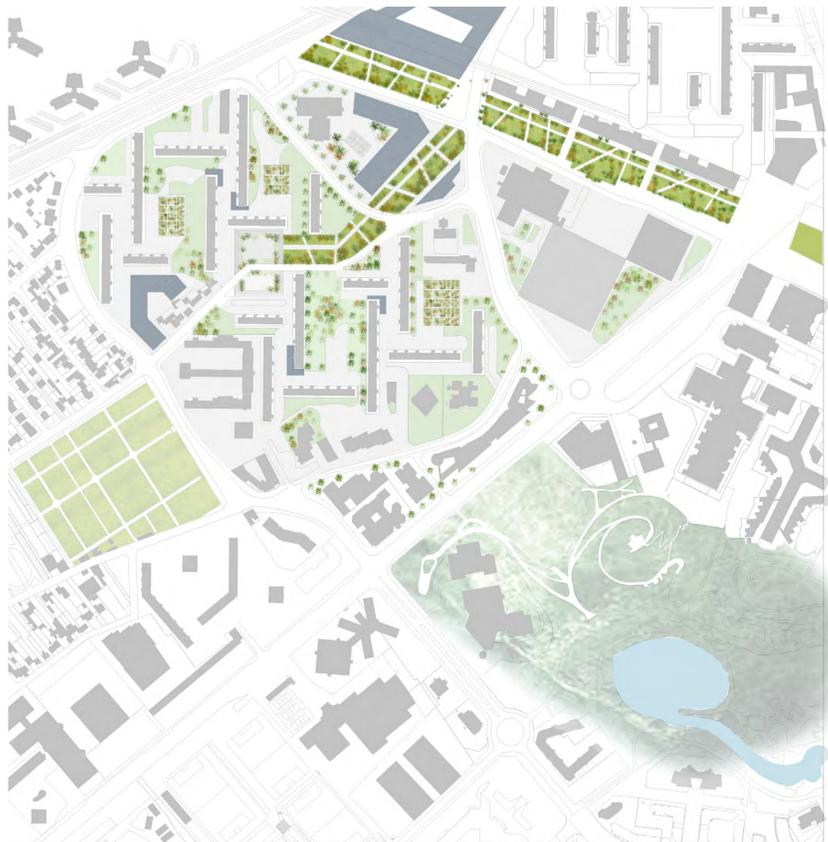

Plan de mass 1/2000

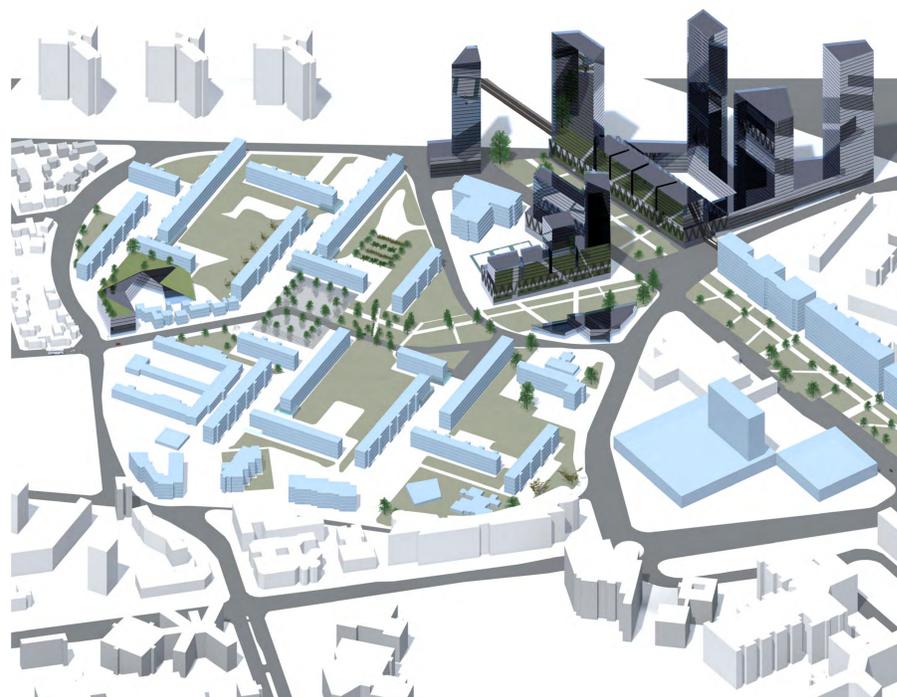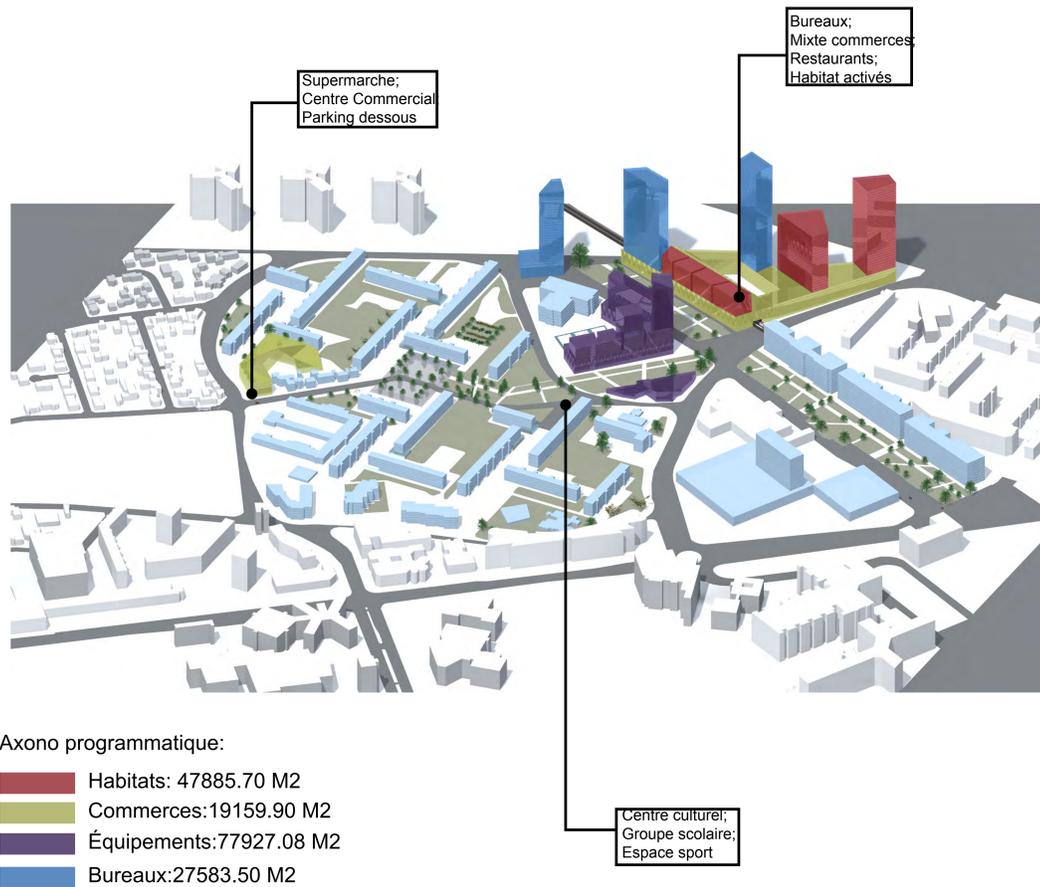


Perspectives du projet urbain




Site "Nanterre Univercité" Cité Marcellin Berthelot


---- Un groupe scolaire entre culture et nature

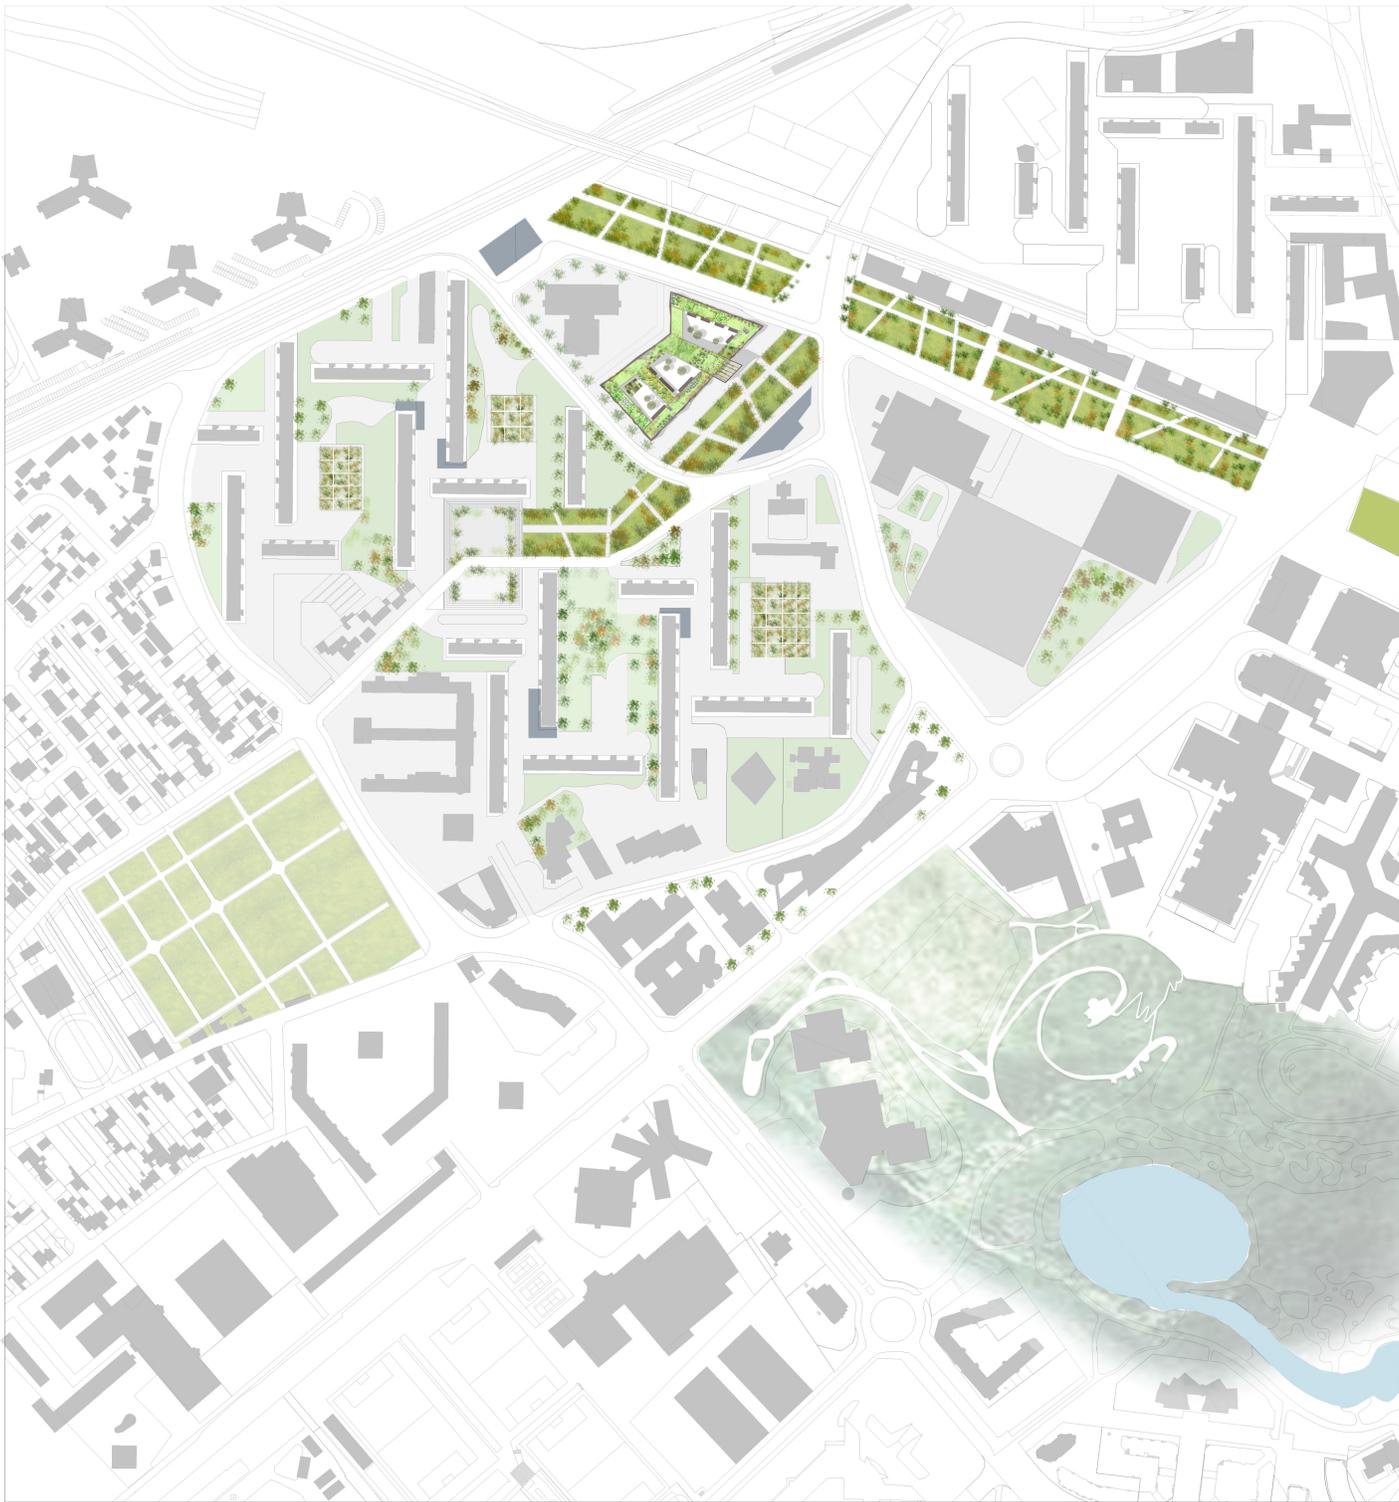

Plan mass 1/2000

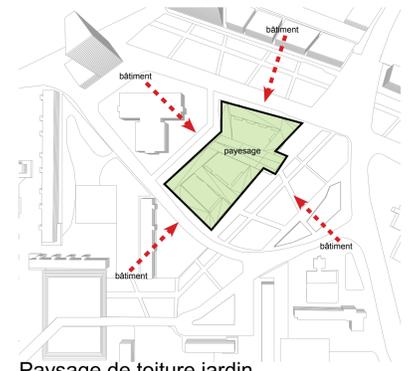


Paysage de toiture jardin

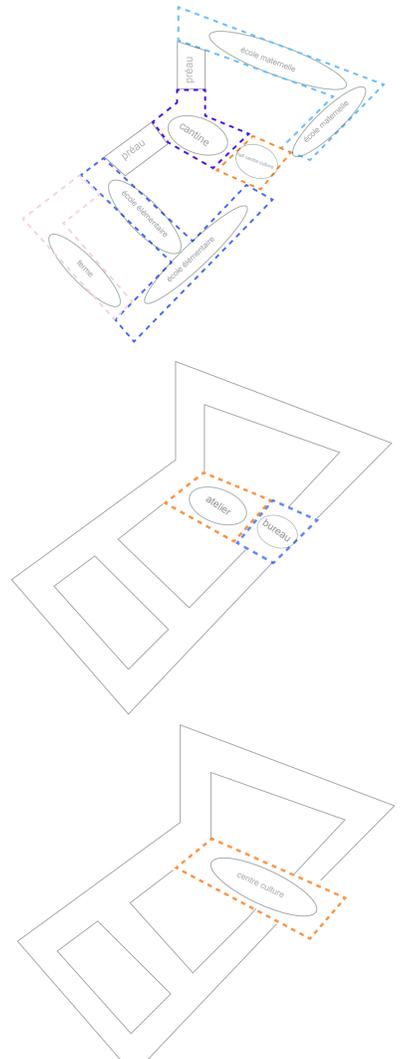

Programme de l'école et centre culture HIP-POP



Perspective de l'école et centre culture HIP-POP

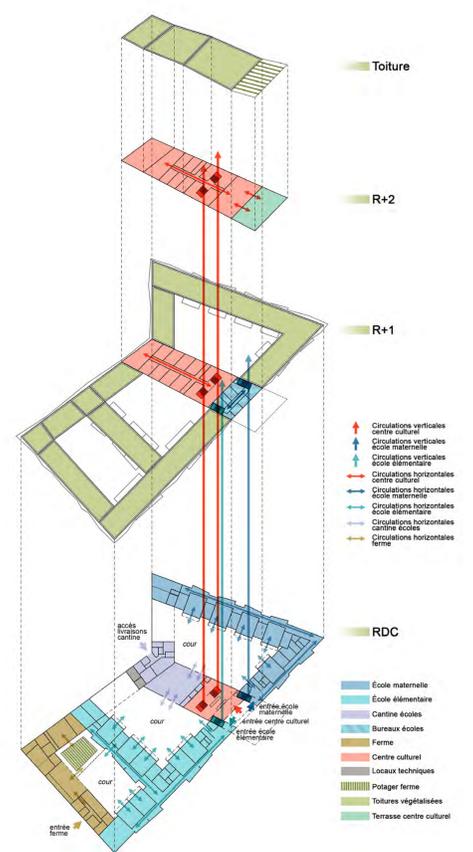

Axono programme et circulation de l'école et centre culture HIP-POP

Site "Nanterre Univercity" Cité Marcellin Berthelot ---- Un groupe scolaire entre culture et nature



Perspective de l'école et centre culture HIP-POP



Élévation au Sud-Est 1/200



Élévation au Nord-Est 1/200



Élévation au Sud-Ouest 1/200



Élévation au Nord-Ouest 1/200

Site "Nanterre Univercity" Cité Marcellin Berthelot

---- Un groupe scolaire entre culture et nature



Coupe A-A' 1/200



Coupe B-B' 1/200



Coupe C-C' 1/200



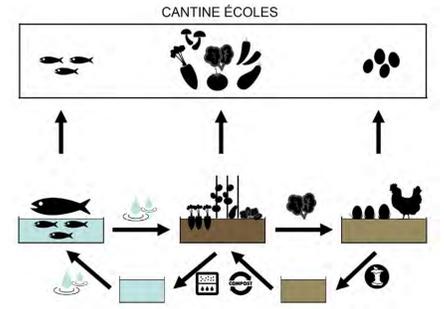


Schéma d'écologique le ferme

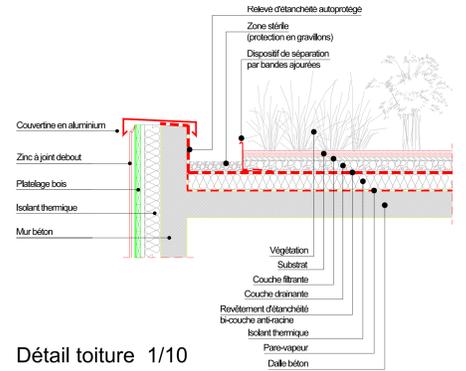

Détail toiture 1/10

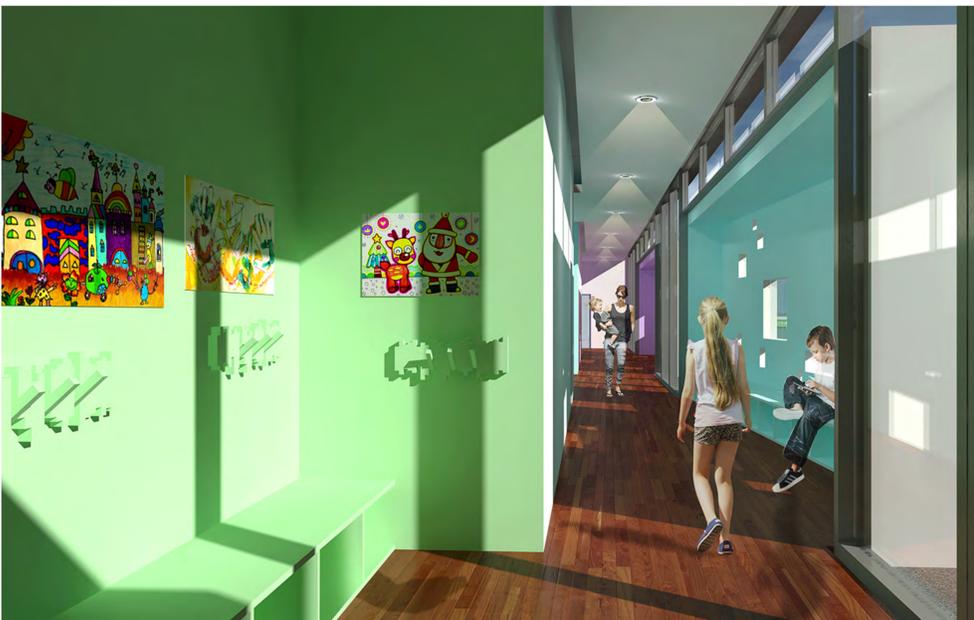

Perspective de couloir à l'école maternelle



Perspective de salle de danse Hip-pop



Perspective de l'extérieur à la ferme



Perspective de la cour à l'école élémentaire